


Den 20/3 1975 § 304 blev detta
förslag till stadsplan antaget av
byggnadsnämnden i Örnsköldsviks
kommun, betygas:
I tjänsten:
Birgit Sjögren

1975-07-18 fastställd länsstyrelsen
i Västerbottens län denna stads-
plan.
Beslutet har vunnit laga kraft.
Härnösand 1975-11-11.
e u
Majlis Olsson

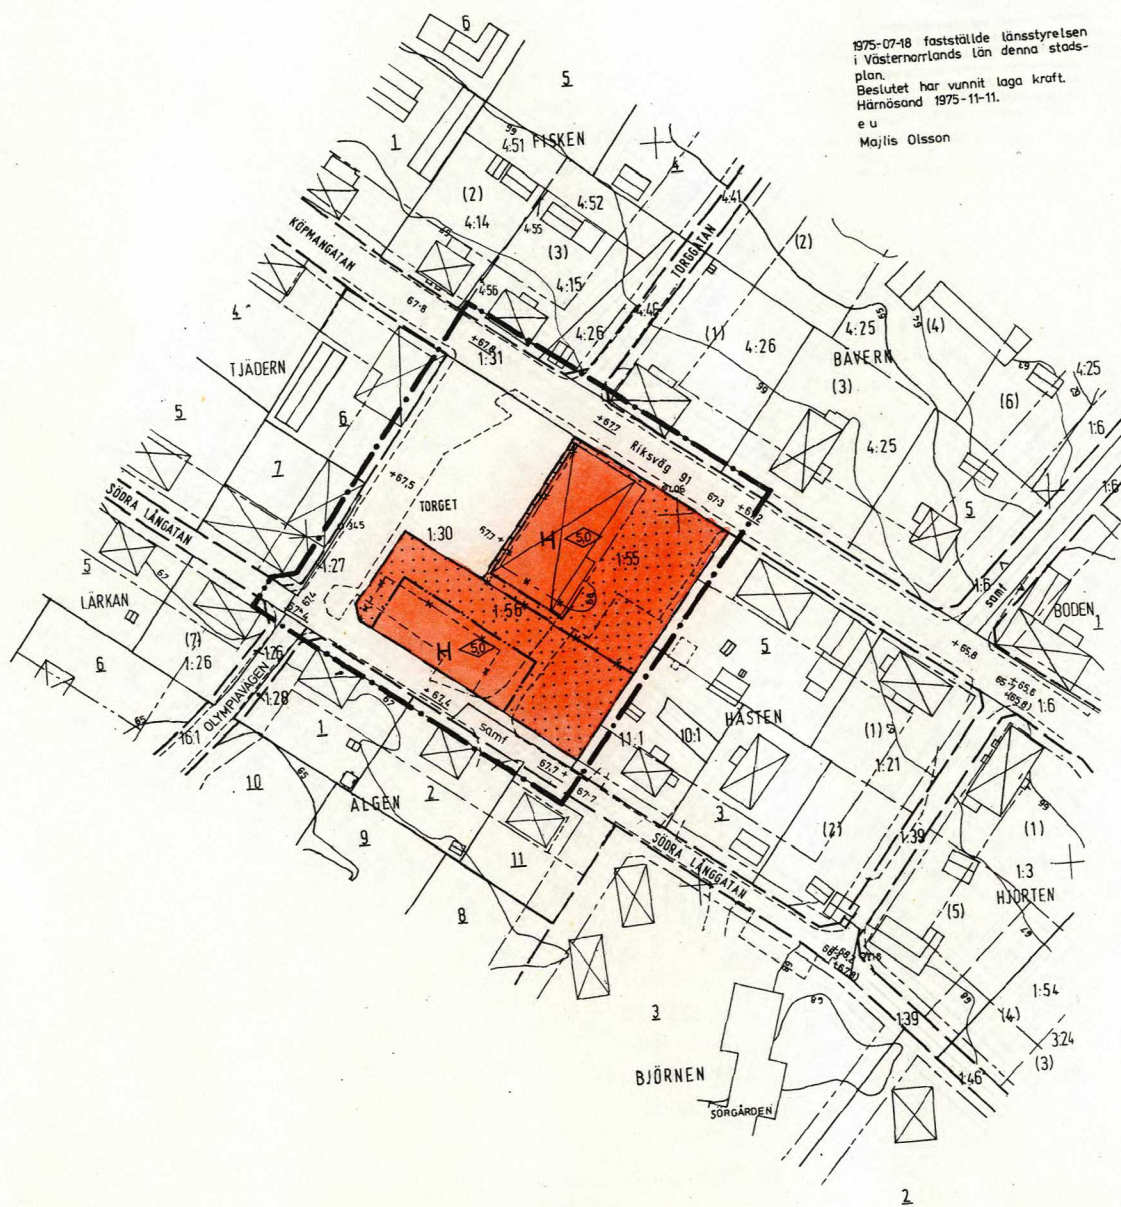

KOPIANS LIKHET MED ORIGINALET BESTYRKES:
Margareta W. Olsson

BETECKNINGAR

GRUNDKARTA

- FASTIGHETSGRÄNS
- GÄLLANDE KVARTERS- ELLER ANNAN OMRÅDESGRÄNS
- GÄLLANDE BESTÄMMELSGRÄNS
- BYGGNAD I ALLMÄNHET
- VÄG
- FASTSTÄLLD HÖJD
- AVVÄGD HÖJD
- HÖJDKURVOR
- POLYGONPUNKT
- RUTNÄTSPUNKT
- NUMMER PÅ RÄTTSLIGEN BESTÄENDE TOMT
- NUMMER PÅ ADMINISTRATIVT BILDAD TOMT
- HÄSTEN
- 10:1
- KVARTERSNAMN
- REGISTERNUMMER FÖR FASTIGHET
- ANVISNING ATT SAMMA FASTIGHET ÄR BELÄGEN PÅ ÖMSE
- SIDOR OM LINJEN

STADSPLANEKARTA

A. GRÄNSBETECKNINGAR

- GRÄNSLINJE BELÄGEN 3 METER UTANFÖR PLANOMRÅDETS
- VERKLIGA GRÄNS
- GÄLLANDE OMRÅDESGRÄNS AVSEDD ATT UTGÅ
- GÄLLANDE BESTÄMMELSGRÄNS AVSEDD ATT UTGÅ
- BESTÄMMELSGRÄNS

B. OMRÅDESBETECKNINGAR

- ALLMÄN PLATS
- GATA ELLER TORG

BYGGNADSKVARTER

- OMRÅDE FÖR HANDELSÄNDAMÅL

C. ÖVRIGA BETECKNINGAR

- MARK SOM ICKE FÅR BEBYGGAS
- BYGGNADSHÖJD

GRUNDKARTAN UPPRÄTTAD 1 NOVEMBER 1974 AV STADS-
INGENJÖR TAGE JONES

SKALA 1:1000
10 0 10 20 30 40 50 100 M

TORGET, BREDBYN

ANUNDSJÖ SOCKEN
ÖRNSKÖLDSEVIK KOMMUN

FÖRSLAG TILL ÄNDRAD STADSPLAN
STADSPLANEKARTA SKALA 1:1000

SJÄLEVAD 1974-10-29

ERIK GLUD NILS JOHANSSON
STADSPLANECHEF STADSPLANETEKNIKER

ÖRNSKÖLDSEVIK 75.07.18