


Förslag till ändring av stadsplanen för Sundsvall beträffande kvarteret Saturnus

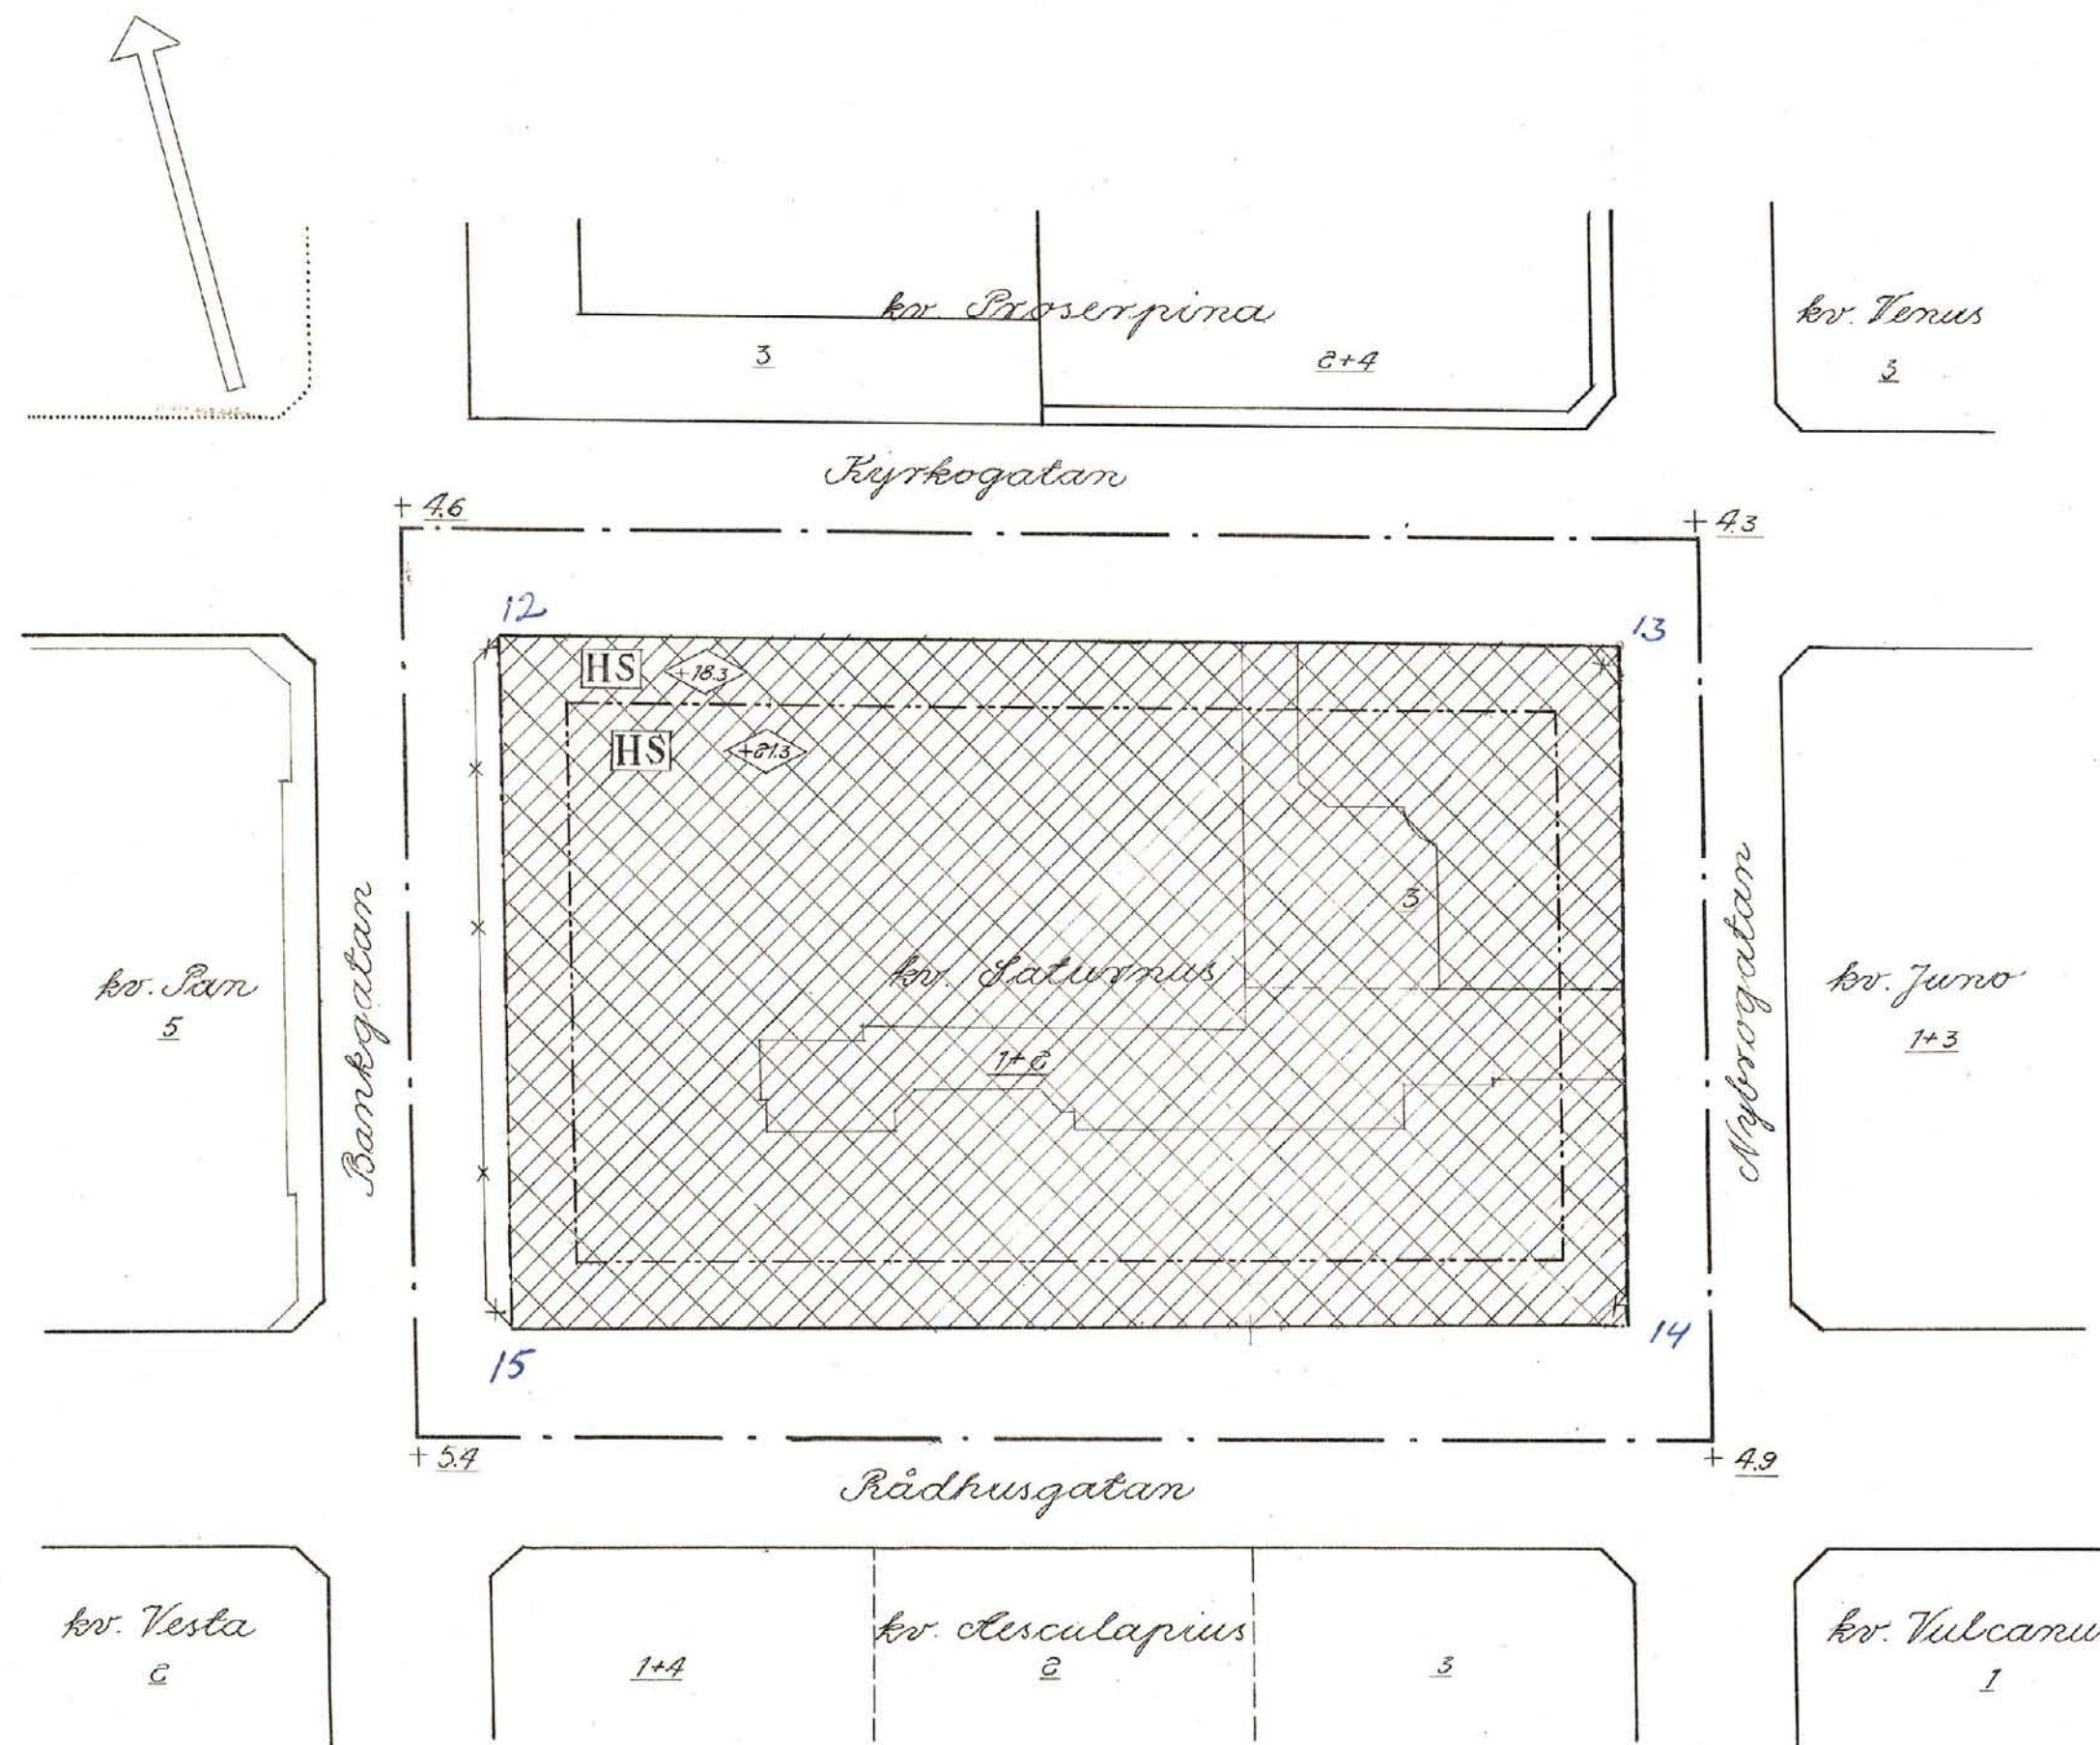

Beteckningar

Grundkarta (befintliga förhållanden)

- gällande kvarters- och bestämmelsegränser
- - - fastighetsgräns
- byggnad
- +0.0 gällande gathöjd

Stadsplanekarta

- - - gräns för det område förslaget omfattar
- gällande kvartersgräns
- x x x gällande kvartersgräns som föreslås utgå
- - - gatu- och kvartersgräns
- - - särskild områdesgräns
- - - bestämmelsegräns
- gata
- HS område för handelsändamål, sammanbyggda hus
- ◇ +0.00 bygghöjd räknad från stadens nollplan

S 203

Skala 1:400

10 5 0 10 20 30 40 50 60 70 80 90 100 m

Fästställe av H.B. 19 1961.

Sundsvall den 8 juni 1961

kv.-pl.

Expeditionen

203