

Detaljplan för SKOLGATAN / VIADUKTEN

Ljungbyheds tätort, Klippans kommun
Kristianstads län
Upprättad 1993-08-11

Bo Levinson
tf stadsarkitekt
469 5

PLANHANDLINGAR

Plankarta med planbestämmelser
Planbeskrivning
Genomförandebeskrivning
Fastighetsförteckning med fastighetskartor
Gällande detaljplaner, befintliga förhållanden
Samrådsredogörelse

UPPLYSNINGAR

GRUNDKARTANS BETECKNINGAR

byggnad
nivåkurva
väg/gångbana
50.5
avvägd höjd
1.3
fastighetsbeteckning
fastighetsgräns

Jpggiffert om grundkartan: Upprättad av Kjessler & Mannerströme AB
år 1976 samt reviderad 1992-04-01.

PLANBESTÄMMELSER

Endast angiven användning och utformning är tillåten

GRÄNSBETECKNINGAR

Planområdesgräns
Användningsgräns
Egenskapsgräns

ANVÄNDNING AV ALLMÄNNA PLATSER

H-GATA
Gata som ingår i huvudnätet
L-GATA
Gata som ingår i lokalnätet
PARK
Parkområde. Mindre byggnader o. dyl. för gemensam nytta eller trevnad får uppföras
NATUR
Naturområde

ANVÄNDNING AV KVARTERSMARK

Bostäder
Bilservice
Handel
Parkerings. Mindre byggnader o. dyl. för gemensam nytta eller trevnad får uppföras

UTFORMNING AV ALLMÄNNA PLATSER

+00.0
Förskrivna höjd över nollplanet
slätt
Naturlig plantering skall anordnas

BEGRENSNING AV MARKENS BEBYGGANDE

Marken får ej bebyggas
Endast garage och uthus får uppföras
Marken skall vara tillgänglig för allmänna underjordiska ledningar

UTFORMNING, PLACERING


I, II
Högsta antal våningar
Högsta bygghöjd i meter

ADMINISTRATIVA BESTÄMMELSER

Genomförandetiden är fem år

BESLUT MM

Antagen av byggnadsnämnden: 1993-09-08
1993-10-13
Laga kraft:
Genomförandetid till: 1998-09-08

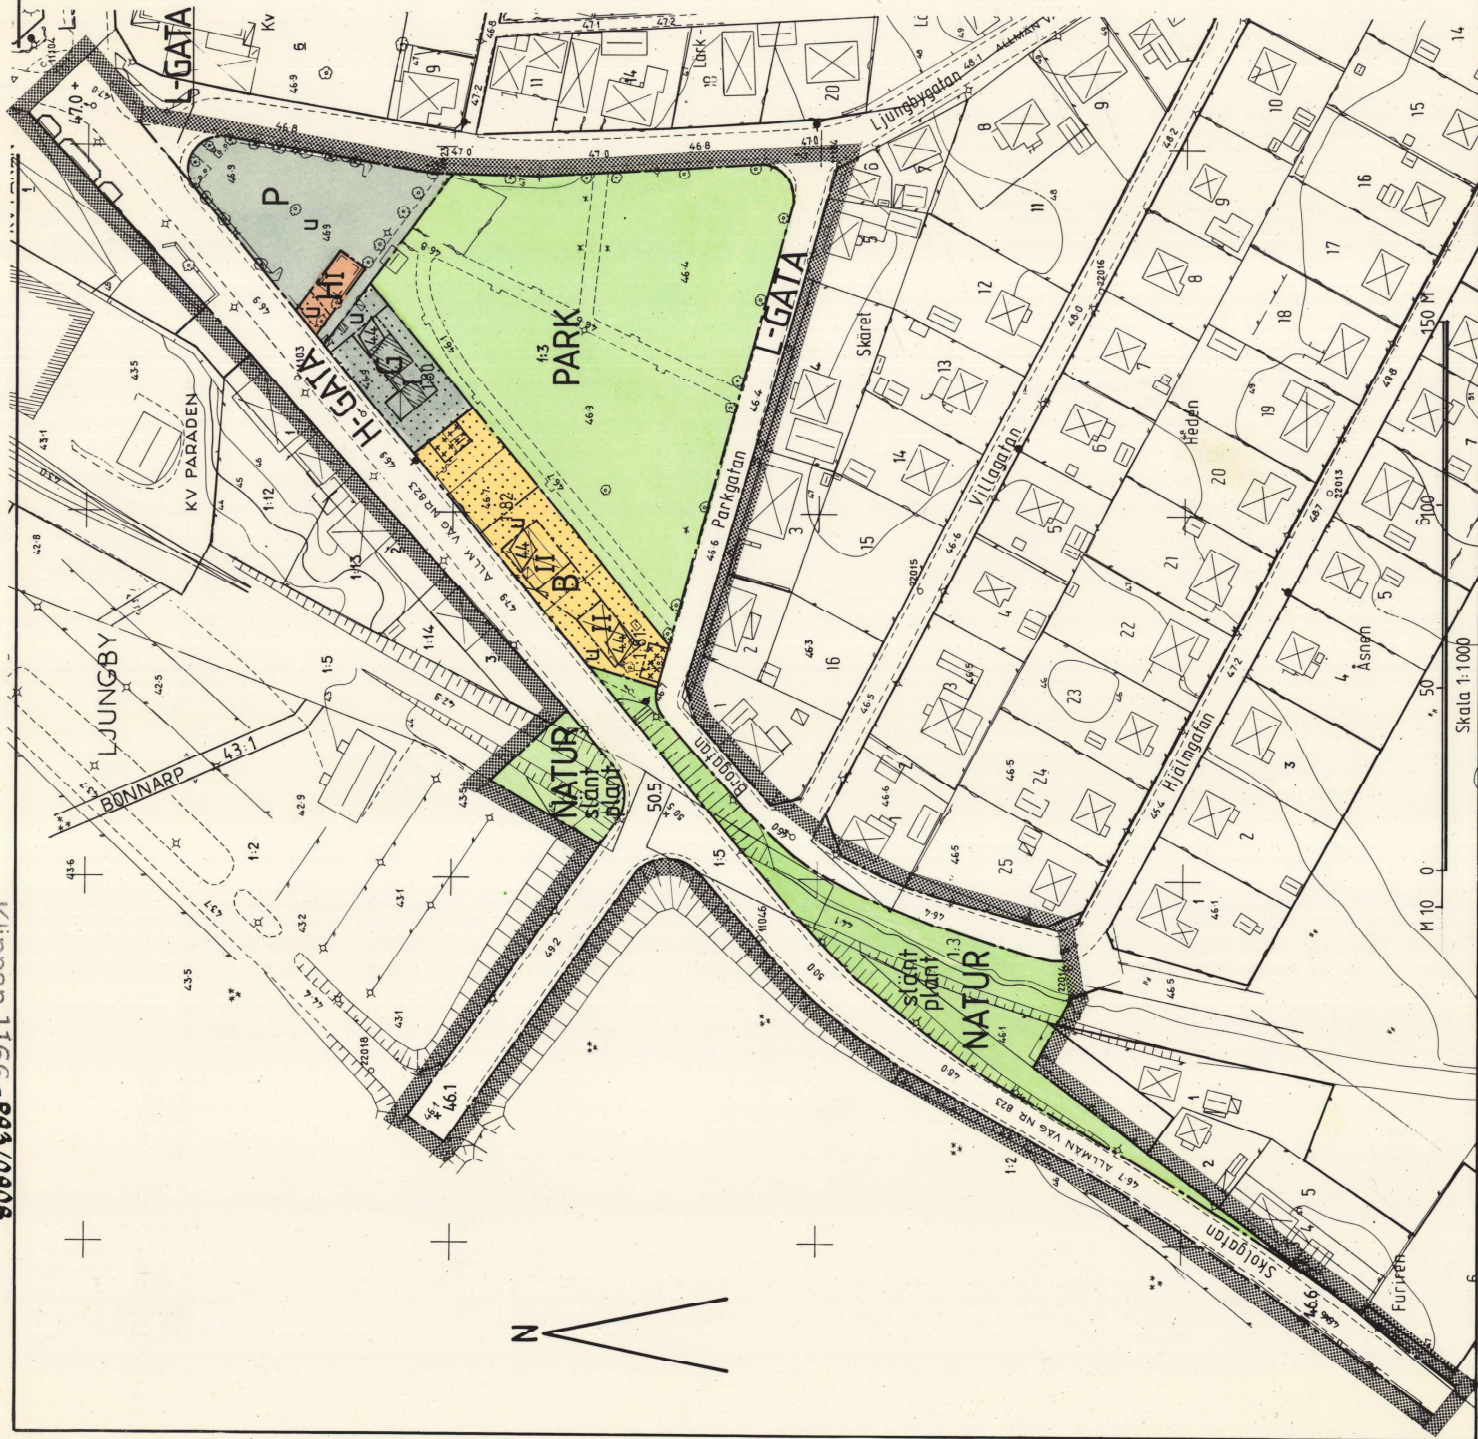

Andersson
Andersson