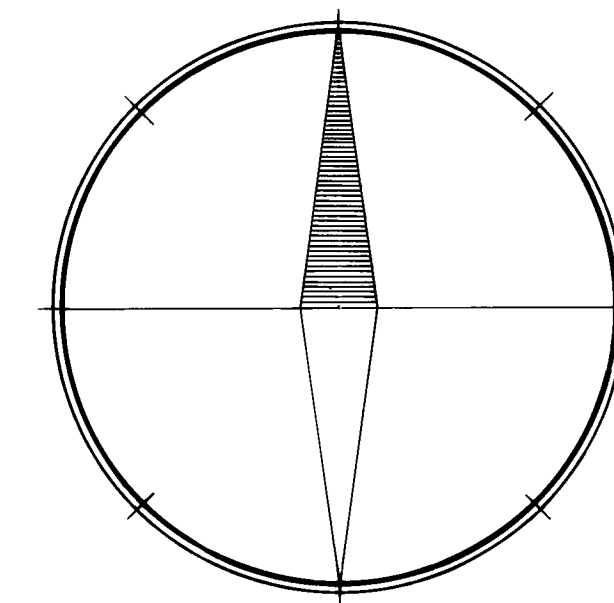


FÖRSLAG TILL ÄNDRING AV STADSPLANEN FÖR KVARTEREN PARKEN och GRIPEN m m I TROLLHÄTTAN

UPPGJORT I DECEMBER 1980

LEIF AHLBOM
LEIF AHLBOM
STADSARKITEKTLARS KARLSSON
LARS KARLSSON
STADSPLANEINGENJÖRTILLHÖR KOMMUNFULLMÄKTIGES BESLUT 8 65
AV DEN 27 APRIL 1981
BETYGARHILDING JOHANSSON
HILDING JOHANSSON
KOMMUNFULLMÄKTIGGRUNDKARTAN, VILKEN UPPRÄTTATS ÅR 1980 GENOM UTRAG
UR STADSINGENJÖRSKONTORETS PRIMÄRKARTVERK, BESTYRKES:LENNART JOHANSSON
LENNART JOHANSSON
STADSINGENJÖR

BETECKNINGAR:

GRUNDKARTA

- FASTIGHETSGRÄNS
- KVARTERSGRÄNS ELLER ANNAN OMRÅDESGRÄNS ENLIGT GÄLLANDE DETALJPLAN
- BONINGSHUS RESPEKTIVE UTHUS
- POLYGONPUNKT
- RUTNÄTSPUNKT
- FASTSTÄLLD HÖJD PÅ GATA
- GRÄNS FÖR AKTUELL GRUNDKARTA

STADSPLANEKARTA

GRÄNSBETECKNINGAR

- GRÄNS BELÄGEN TRE (3) METER UTANFÖR DET OMRÅDE SOM BERÖRES AV FÖRSLAGET
- GÄLLANDE OMRÅDESGRÄNS AVSEDD ATT BEHÅLLAS
- GÄLLANDE BESTÄMMELSGRÄNS AVSEDD ATT BEHÅLLAS
- GÄLLANDE BESTÄMMELSGRÄNS AVSEDD ATT UTGÅ
- OMRÅDESGRÄNS
- BESTÄMMELSGRÄNS

OMRÅDESBETECKNINGAR

BYGGNADSKVARTER

- Bh BOSTADS OCH HANDELSÄNDAMÅL
- Hd KONTOR

ÖVRIGA BETECKNINGAR

- MARK SOM INTE FÅR BEBYGGAS
- ÖVERBYGGD GÅRD OCH ANNAN TERRASSBYGGNAD
- MARK FÖR BYGGNAD UNDER MARKPLANET
- GÄLLANDE GATUHÖJD
- SAMMANBYGGDA HUS
- BRUTTOAREA I KVADRATMETER
- ANTAL VÅNINGAR
- BYGGNADSHÖJD
- BYGGNADSHÖJD RÄKNAD FRÅN GRUNDKARTANS NOLLPLAN
- UTFARTSFÖRBUD TVÄRSTRECK MED PIL
- MARKERAR FÖRBUDETS SLUT

TILLHÖR LÄNSSTYRELSENS I
ÄLVSBOGERS LÄN BESLUT DEN
30 JUNI 1981PEETER SÄRG
PEETER SÄRG

SKALA 1:1000

