


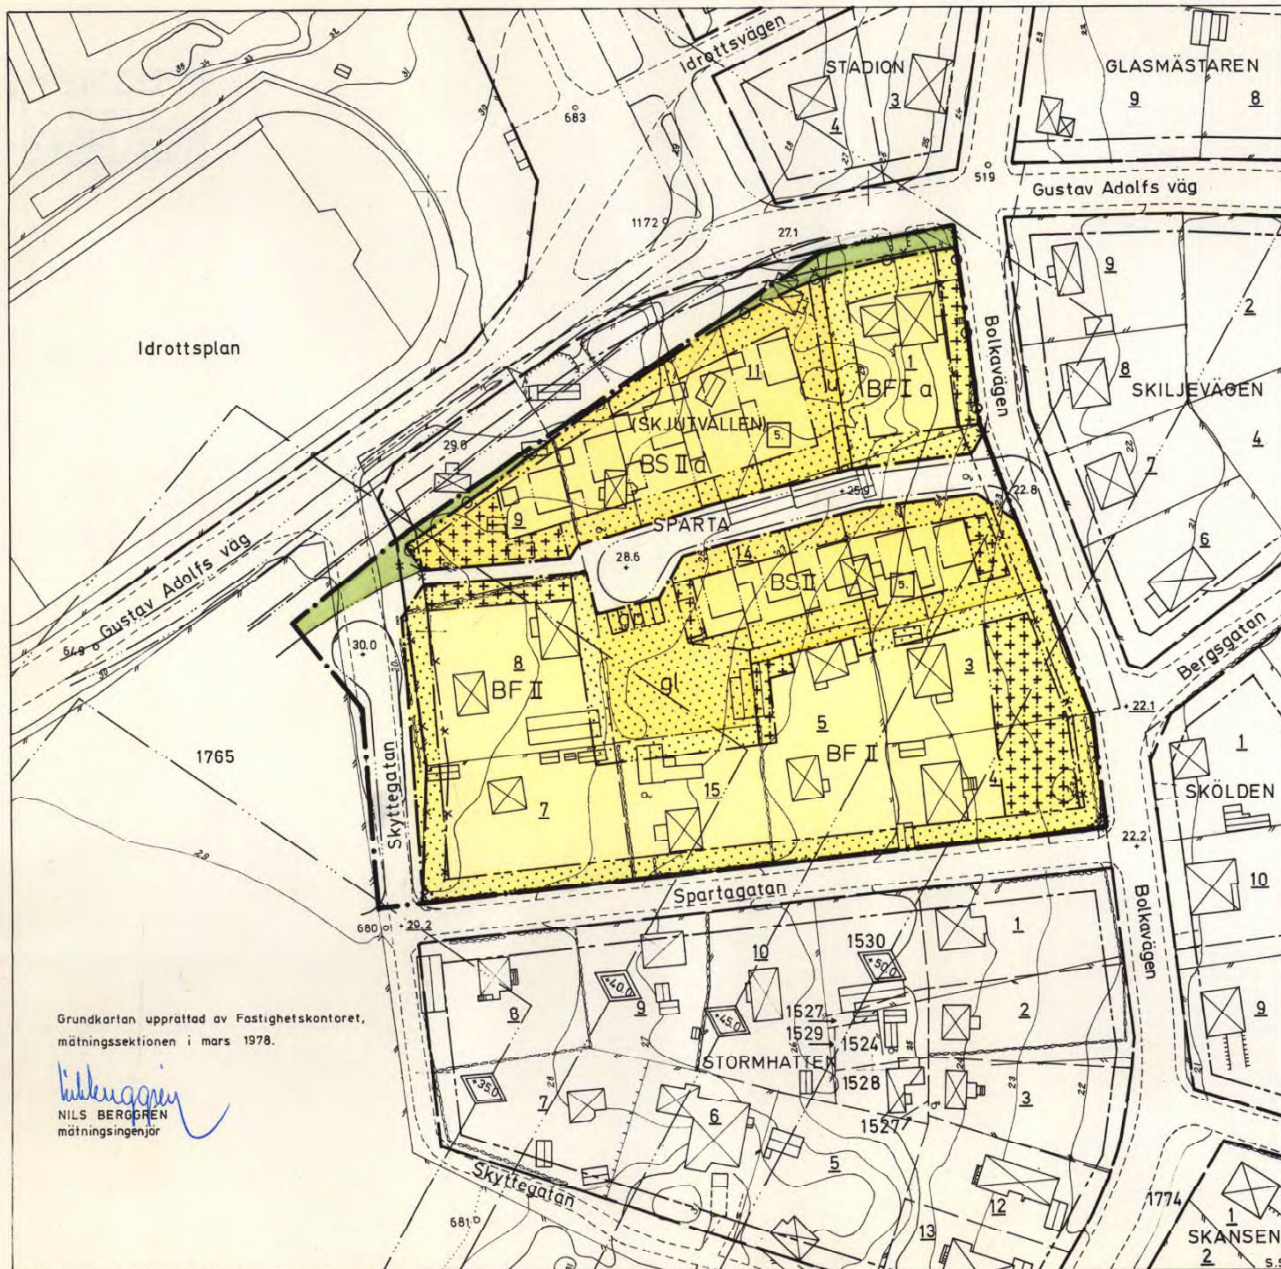

Grundkartan upprättad av Fastighetskontoret,
mättningssektionen i mars 1978.

Nils Berggren
NILS BERGGREN
mättningsingenjör

NORRTÄLJE KOMMUN



Förslag till ändring av stadsplanen

för kv. SPARTA i Norrtälje församling.

Upprättat å stadsarkitektkontoret, Norrtälje i april 1977.

Reviderat i juni, oktober och november 1978.

Björn Cederström
BJÖRN CEDERSTRÖM
stadsarkitekt

Ove Lundberg
OVE LUNDBERG
stadsplaneingenjör

BETECKNINGAR.


- • — stadsplanegräns
- — — gällande områdesgräns avsedd att behållas
- — — gällande bestämmelsegräns avsedd att behållas
- * — gällande områdesgräns avsedd att utgå
- * — gällande bestämmelsegräns avsedd att utgå
- — — kvarters- eller annan områdesgräns
- — — bestämmelsegräns
- — — illustrationslinje
- — — utfartsförbud

Allmän plats

- gata
- park eller plantering

Byggnadskvarter

- BF område för bostadsändamål, fristående hus
- BS område för bostadsändamål, sammanbyggda hus

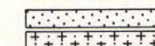

- mark som icke får bebyggas
- mark där uthus och dyl. undantagsvis får uppföras
- mark tillgänglig för underjordiska ledningar
- område för gemensam lekplats och parkering
- gällande gatuhöjd, resp. gatuhöjd
- byggnadssätt med hänsyn till vägtrafikbuller
- antal tomter, antal våningar
- högsta byggnadshöjd för fasta föremål

- fastighetsgräns
- 1:1524 fastighetsbeteckningar

- befintliga hus
- staket
- häck, mur
- väg
- nivåkurvor
- (SKJUTVALLEN) föreslaget kv. namn

SKALA 1:1000

10 0 50 100 m



Kopieras likhet med originalet
bestyrkes i tjänsten:

O. Ahn