


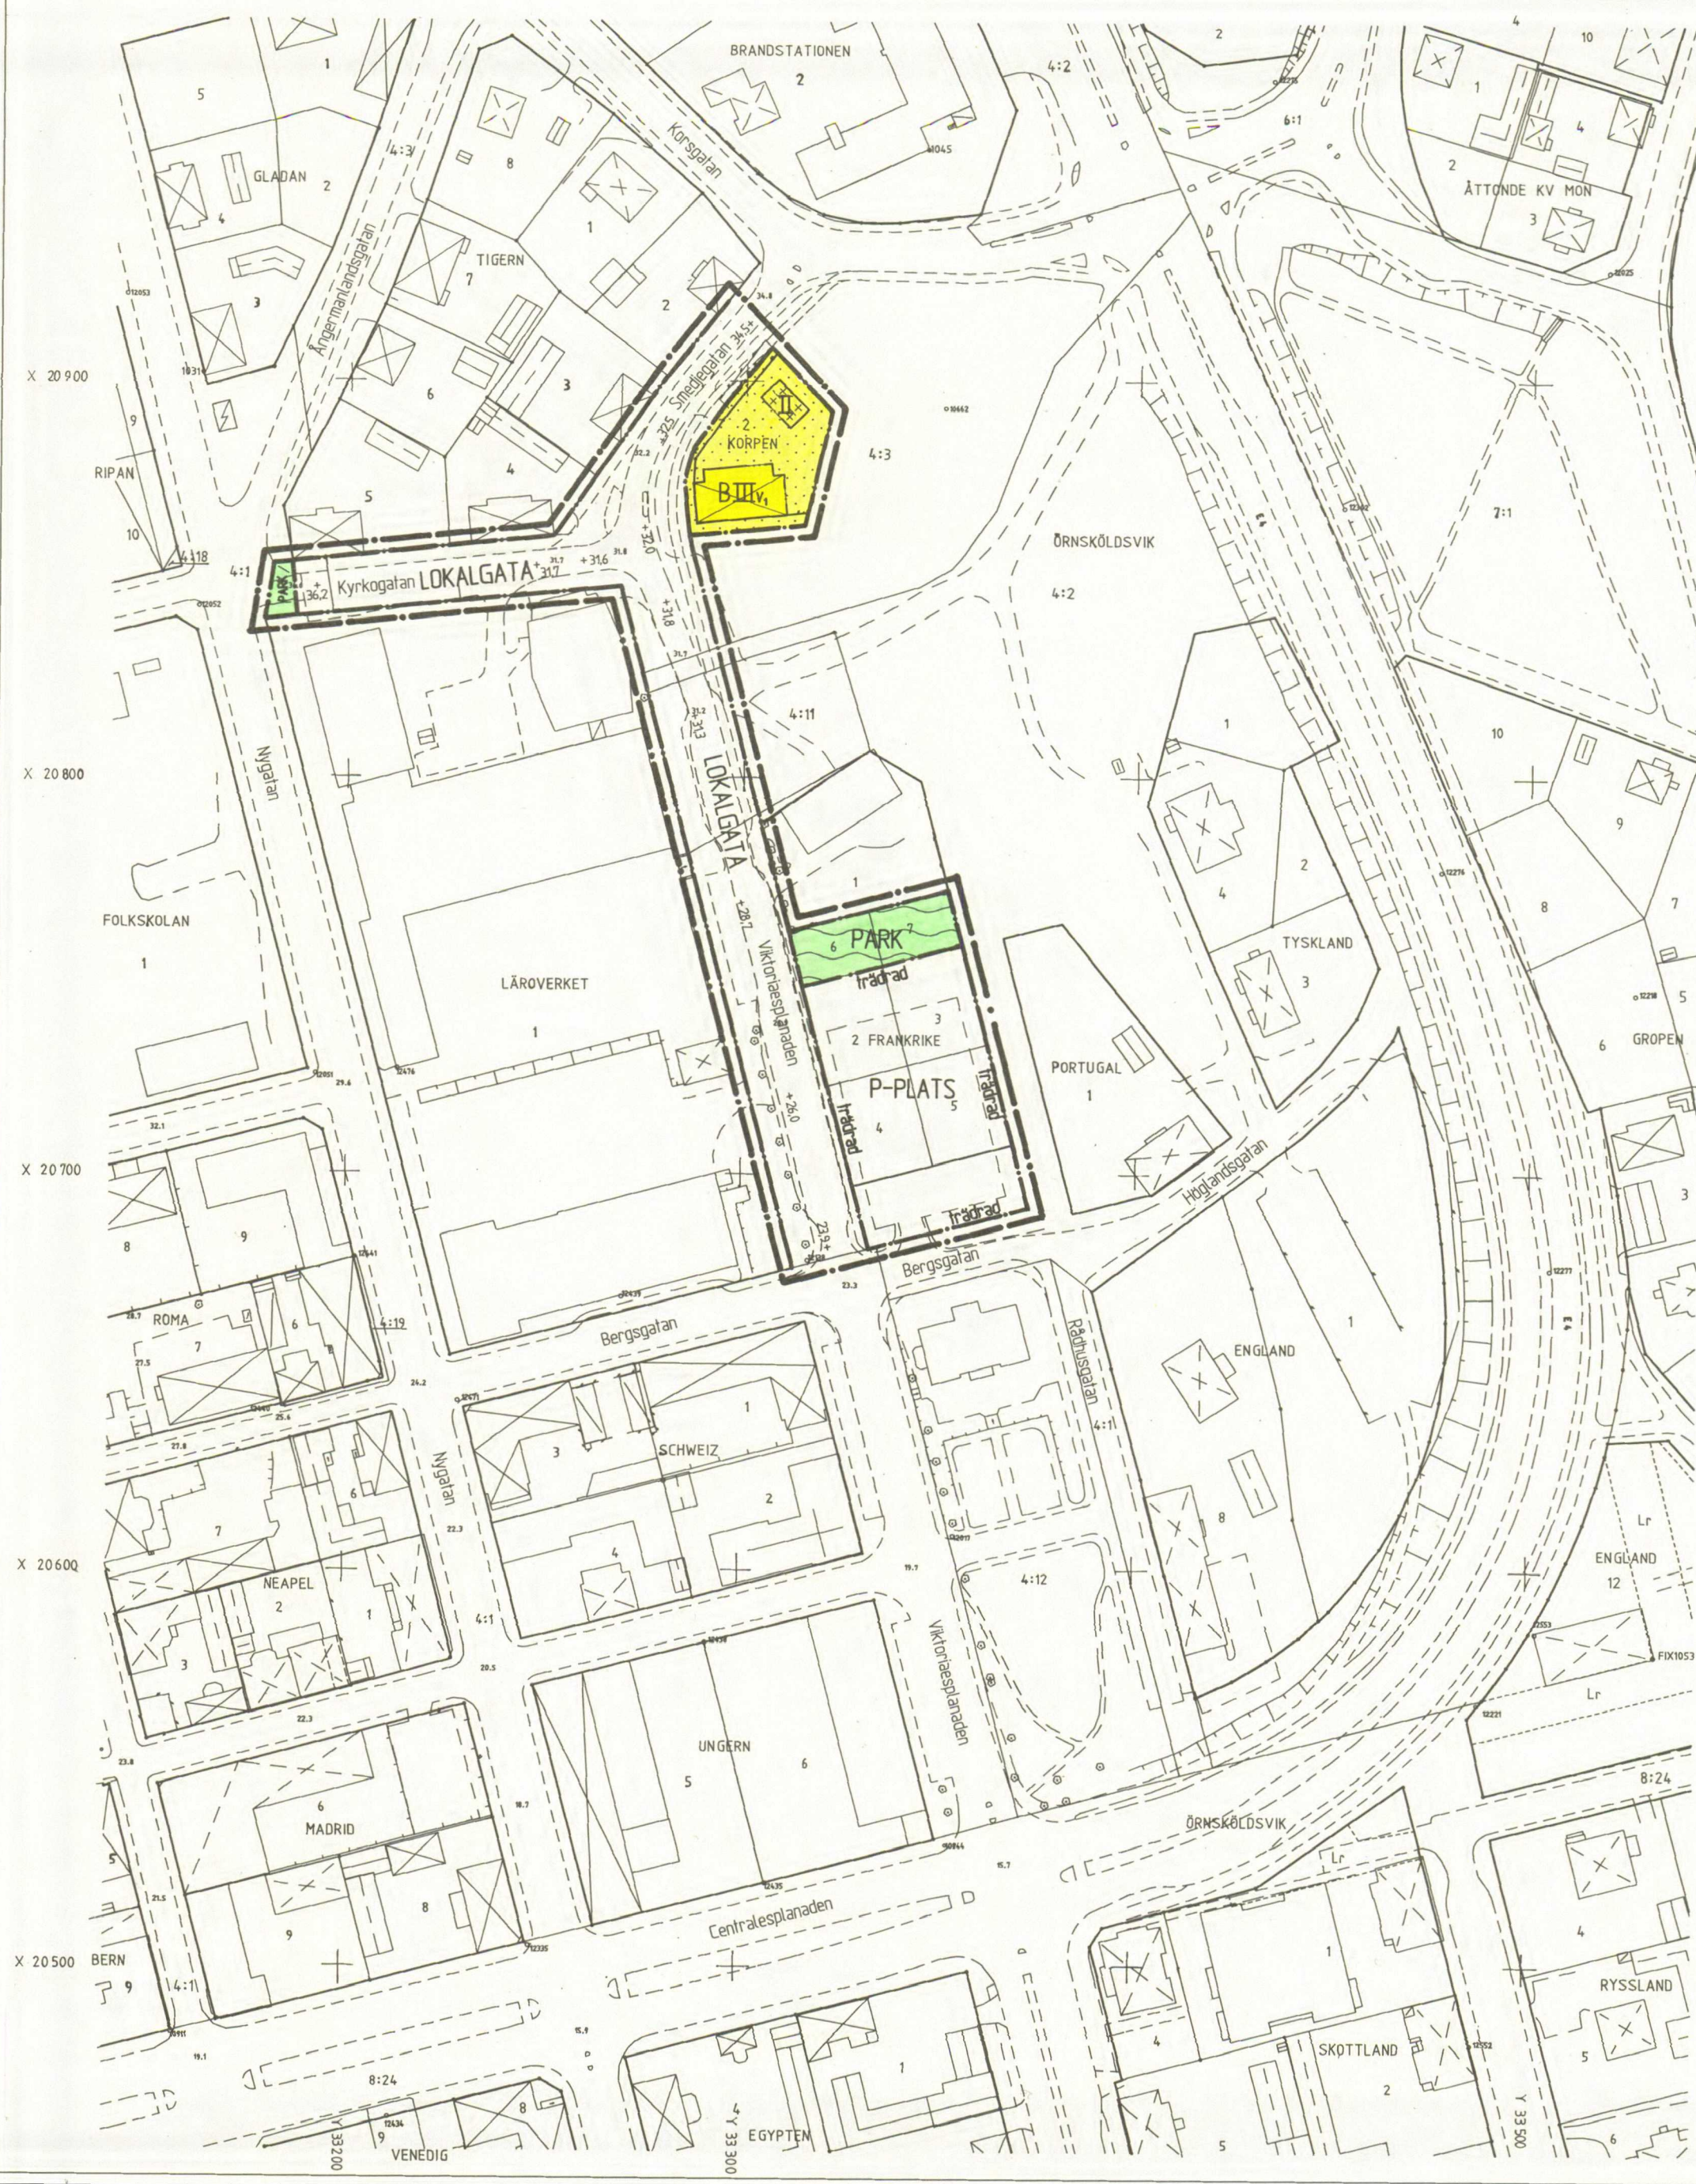

UPPGIFTER OM GRUNDKARTAN
UTDRAG UR ÖRNSKÖLDSVIKS KOMMUNS FÖRÄRKARTA, KOMPLETTERAD 1994
FASTIGHETSREDOVISNING AKTUELL 1994-04-18
KOORDINATSYSTEM: ÖRNSKÖLDSVIKS LOKALA
HÖJDSYSTEM: ÖRNSKÖLDSVIKS LOKALA
MÄTKLASS: I
BETECKNINGSTANDARD: ÖRNSKÖLDSVIKS KOMMUNS
UPPRÄTTAD 1994-04-18 AV PLAN OCH BYGGKONTORET

- GRUNDKARTANS BETECKNINGAR**
- Fastighetsgräns
 - Traktgräns
 - Servitutgräns
 - Fastighetsbeteckning
 - Byggnader, fasadlinjer redovisade
 - Byggnader, takens begränsningslinjer redovisade
 - Staket
 - Stödmur
 - Slänt
 - Väg
 - Träd
 - Avvägd höjd
 - Rufnätspunkt
 - Kvarteretsnamn
 - Lyktstolpe

PLANBESTÄMMELSER
FÖLJANDE GÄLLER INOM OMRÅDEN MED NEDANSTÄNDE BETECKNINGAR. DÄR BETECKNING SAKNAS GÄLLER BESTÄMMELSEN INOM HELA PLANOMRÅDET. ENDAST ANGVEN ANVÄNDNING OCH UTFORMNING ÄR TILLÅTEN.

- GRÄNSBETECKNINGAR**
- GRÄNS FÖR PLANOMRÅDET (TRE METER UTANFÖR)
 - ANVÄNDNINGSGRÄNS
 - EGENSKAPSGRÄNS

- ANVÄNDNING AV MARK**
ALLMÄNNA PLATSER
- LOKALGATA LOKALTRAFIK
 - P-PLATS PARKERING
 - PARK PARKOMÅRK

- ANVÄNDNING AV MARK**
KVARTERSMARK
- B BOSTÄDER

- UTFORMNING AV ALLMÄNNA PLATSER**
- +0.0 GATUHÖJD
 - trädrad PLANTERADE TRÄD

- BEGRÄNSNINGAR AV MARKENS BEBYGGANDE**
- MARKEN FÅR INTE BEBYGGAS
 - MARKEN FÅR ENDAST BEBYGGAS MED UTHUS OCH GARAGE

- UTFORMNING**
- II III HÖGSTA ANTAL VÄNINGAR
 - V₁ VIND FÅR INTE INREDAS

ADMINISTRATIVA BESTÄMMELSER

- GEMENSAMT**
- GEMENSAMTIDEN ÄR FEM ÅR FRÅN DET PLANEN VUNNIT LAGA KRAFT

- UPPHÄVD FASTIGHETSPLAN**
- TOMTINDELNING FÖR FRANKRIKE 2, 3, 4, 5, 6, 7 FASTSTÄLLD 1933-03-08 OCH FÖR KÖRPEN 2 FASTSTÄLLD 1962-05-03 ÄR UPPHÄVD INOM PLANOMRÅDET

- ILLUSTRATIONER**
- ILLUSTRATIONSLINJER

ANTAGEN: Byggnadsnämnden 1995-11-21, 8181
LAGAKRAFT: Länsstyrelsen 1995-12-19

PLANKARTA
DETALJPLAN FÖR
VIKTORIAESPLANADEN, DEL AV
ÖRNSKÖLDSVIKS KOMMUN
VÄSTERNORRLANDS LÄN

UPPRÄTTAD 1995-06-21
PLAN- OCH BYGGKONTORET, ÖRNSKÖLDSVIK

Håkan Helander

HÅKAN HELODER
PLANARKITEKT
SKALA 1:1000

ARNE SANDSTRÖM
PLANNINGENÖR

