


ARKIVAKTEN

nr <sup>50</sup>/<sub>1961</sub> eller stadsplaneakten (130)

i stadsingenjörskontorets arkiv  
angående den 21 juli 1961 fastställd utvidgning av stadsplan  
för del av stadsdelen Odenslund i Östersund  
(Nordväst Travbanan)  
omfattar:

- 1) Denna sammanställning.
- 2) Stadsplaneakta, daterad den 22 mars 1960, med bevis att den tillhör länsstyrelsens beslut den 21 juli 1961.
- 3) Stadsplanebestämmelser, daterade den 22 mars 1960, med bevis enl. ovan.
- 4) Beskrivning, daterad den 22 mars 1960, med bevis enligt ovan.
- 5) Länsstyrelsens fastställelseresolution den 21 juli 1961.
- 6) Utdrag av byggnadsnämndens protokoll den 22 mars 1960, § 174.
- 7) Fastighetsförteckning enligt 15 § byggnadsstadgan upprättad den 2 december 1960.
- 8) Tillägg till fastighetsförteckning enligt 15 § byggnadsstadgan den 30 december 1959 upprättad den 19 juli 1961.
- 9) Postverkets inlämningsbevis den 2 december 1960.
- 10) Bevis den 2 december 1961 över till drätselkammaren översänd kallelse.
- 11) Bevis den 6 december 1961 angående i tidningar införd kungörelse om stadsplaneändringens utställande.
- 12) Utdrag av drätselkammarens protokoll den 8 december 1960, § 596.
- 13) Tillägg till bouppteckning daterad den 23 februari 1961.
- 14) Utdrag av byggnadsnämndens protokoll den 30 december 1960, § 831.
- 15) Aktbilaga till byggnadsnämndens protokoll den 30 december 1960, § 831.
- 16) Stadsplaneskiss daterad den 9 januari 1960.
- 17) Rörnätsplan över Övre Marielund.


Östersund den 30 januari 1962.

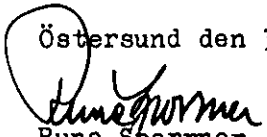  
Rune Sporrner  
Stadsingenjör

på större ytor än vad de enskilda tomterna i allmänhet kunna erbjuda. Marken för "kvartersparken" är dock avsedd att disponeras av tomterna inom kvarteret som en enda stor lektya. Marken inom respektive kvarter är avsedd att upplåtas med tomträtt.

Vatten och avloppsledningar finnas för närvarande endast i Fagerbacken och Krondikesvägen och nya ledningar för området skall anslutas till dessa.

Östersund den 22 mars 1960.

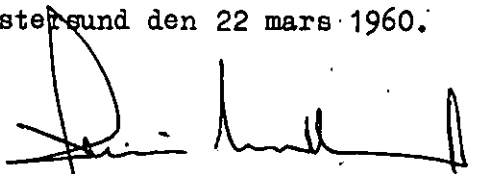

Henric Nordlund

Stadsarkitekt

Nr. III G 1-2-61.


LÄNSSTYRELSENS I JÄMTLANDS LÄN resolution an-  
gående fastställelse av utvidgning av stadsplanen  
för del av stadsdelen Odenslund i Östersund (nord-  
väst Travbanan); given, efter anslag, i Östersund  
å landskansliet den 21 juli 1961.

Länsstyrelsen finner - efter framställning av stadsfullmäktige i Öster-  
sund, varöver yttranden avgivits av länsarkitekten och vägförvaltningen i  
länet - skäligt att - jämlikt 26 § byggnadslagen, fastställa ett av stads-  
fullmäktige den 17 januari 1961 antaget förslag till utvidgning av stadspla-  
nen för del av stadsdelen Odenslund i Östersund (nordväst Travbanan), vil-  
ket förslag angivits å en av stadsarkitekten i Östersund upprättad, den 22  
mars 1960 dagtecknad karta med därtill hörande beskrivning och bestämmelser.

Till följd av stadgandet i 150 § tredje stycket byggnadslagen må kla-  
gan över denna resolution icke föras.

År och dag som ovan.

På länsstyrelsens vägnar:

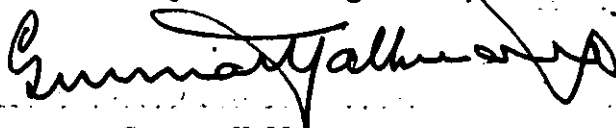

Gunnar Hallmans

  
Claes Löfgren

#### BESKRIVNING.

Gällande stadsplan för angränsande områden har fastställts av Kungl.  
Maj:t den 7 februari 1958.

Området begränsas i norr av Fagerbacken, i öster i stort sett av grän-  
sen för stadsägorna till 652 och 653, i söder av Voltvägen och i väster av  
Kronrikesvägens förlängning.

Stadsplaneområdet är i det närmaste plant och tät barrskogsvegetation  
finnes inom större delen av de föreslagna byggnadskvarteren.

Hela området är obebyggt.

Den föreslagna utvidgningen av stadsplanen är en fortsättning på det  
område för enfamiljshus, som fastställdes av Kungl. Maj:t i februari 1958



Stämpel 6:-  
st. å karta 2:-  
bevis å beskr. u. a.  
bevis å bestäm. 2:-  
Summa kronor 10:-

Östersunds stad.

och som nu är i det närmaste fullbyggt. Området är avsett för egnahems- bebyggelse med fristående hus, kopplade hus, rad- eller kedjehus och beräknas kunna medgiva uppförandet av ett 60-tal villabyggnader med en tomtstorlek av ca 700 m<sup>2</sup> och området beräknas inrymma ca 290 personer.

Till förslaget hörande stadsplanebestämmelser har utformats på så sätt, att bestämmelserna medgiva uppförandet av rad- eller kedjehus inom området, men byggnadsnämnden skall äga rätt att där så provas lämpligt medgiva uppförande <sup>även</sup> av fristående eller kopplade enfamiljsbyggnader. I kvarterens inre har föreslagits ett område för s.k. "kvartersparker", som kunna ge en avskild och lugn miljö för barnens lekar på större ytor än vad de enskilda tomterna i allmänhet kunna erbjuda. Marken för "kvartersparken" är dock avsedd att disponeras av tomterna inom kvarteret som en enda stor lektyta. Marken inom respektive kvarter är avsedd att upplåtas med tomträtt.

Vatten och avloppsledningar finnas för närvarande endast i Fagerbacken och Krondikesvägen och nya ledningar för området skall anslutas till dessa.

#### STADSPLANEBESTÄMMELSER.

##### § 1.

#### Stadsplaneområdets användning.

##### Byggnadskvarter.

Med Br betecknat område får användas endast för bostadsändamål. Garage får inredas endast i byggnads bottenvåning, där byggnadsnämnden prövar detta lämpligt.

##### § 2.

#### Mark, som icke får bebyggas.

Med punktprickning betecknad mark får icke bebyggas.

##### § 3.

#### Byggnadssätt.

Å med Br betecknat område får byggnad uppföras antingen fristående, två och två med varandra sammanbyggda i gemensam tomtgräns, eller såsom radhus.

##### § 4.

#### Byggnads läge.

Å med Br betecknat område skall byggnad uppföras i gräns mot granntomt där sådan gräns förekommer inom området. Byggnad får dock uppföras indragen från gräns mot granntomt om detta provas vara förenligt med ett prydligt och ändamålsenligt bebyggande av kvarteret.

§ 5.

Antal byggnader och byggnadsyta å tomt.

Mom. 1. Å tomt som omfattar med Br betecknat område får endast en huvudbyggnad och ett uthus uppföras, dock får huvudbyggnad uppföras som flera radhus på gemensam tomt, där byggnadsnämnden prövar detta lämpligt och där det är förenligt med en ändamålsenlig bebyggelse på tomten och inom kvarteret.

Mom. 2. Å med Br betecknat område får radhus icke upptaga större yta än  $120 \text{ m}^2$ .

Mom. 3. Å med Br betecknat område får byggnad som uppföres såsom fristående eller två och två sammanbyggda i gemensam tomtgräns icke upptaga större yta än  $130 \text{ m}^2$  och garagebyggnad icke större yta än  $25 \text{ m}^2$ .

§ 6.

Våningsantal.

Å med II betecknat område får byggnad uppföras med högst två våningar.

§ 7.

Byggnads höjd.

Å med II betecknat område får byggnad icke uppföras till större höjd än 7,6 meter.

§ 8.

Antal lägenheter.

Å med Br betecknat område får huvudbyggnad, radhus eller kedjehus icke inrymma flera än en bostadslägenhet.

*cell*



ÖSTERSUNDS STADS  
BYGGNADSNÄMND

Utdrag av Östersunds Byggnadsnämnds  
protokoll

Sammanträdet den 22.3.60 § 174.



Från stadsarkitekten hade inkommit följande skrivelse angående upprättat förslag till utvidgning av stadsplanen för del av stadsdelen Odenslund i Östersund (nordväst Travbanan):

"Till Byggnadsnämnden i Östersund.

Ang. förslag till utvidgning av stadsplanen för del av stadsdelen Odenslund (nordväst Travbanan) i Östersund.

Sedan fråga uppkommit om ytterligare områden för enfamiljshus inom denna del av staden, har rubr. förslag upprättats och omfattar den f.n. obebyggda delen av marken fram mot Travbanans område.

Förslagets utformning framgår närmare av beskrivningen.

I samband med överlämnande av förslaget får jag hemställa att byggnadsnämnden håller förslaget tillgängligt för granskning i laga ordning.

Östersund den 22 mars 1960.

Henric Nordlund

Henric Nordlund

Stadsarkitekt.

/N.O. Rimmö

N.O. Rimmö


Stadsplaneingenjör!"

Vid skrivelsen funnos fogade stadsplanekarta, illustrationsplan, stadsplanbestämmelser och beskrivning.

Sedan förslaget demonstrerats, beslöt byggnadsnämnden att snarast möjligt hålla detsamma tillgängligt för granskning i laga ordning.

Som ovan.

In fidem:

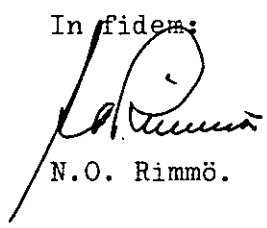  
N.O. Rimmö.

Fastighetsförteckning enligt 15 § byggnadsstadgan den 30 december 1959  
över de fastigheter, samfälligheter och andra områden,  
som beröras av ett i mars 1960 uppgjort förslag till  
utvidgning av stadsplanen för del av stadsdelen Odenslund  
(nordväst Travbanan) i Östersund.


| <u>Berörda</u><br><u>fastigheter</u><br><u>och områden</u> | <u>Senast lagfarna ägare</u><br><u>resp. tomträttsinnehavare</u> | <u>Data för lagfart resp. Anm.</u> |              |   |
|------------------------------------------------------------|------------------------------------------------------------------|------------------------------------|--------------|---|
|                                                            |                                                                  | <u>inskriven tomträtt</u>          |              |   |
|                                                            |                                                                  | <u>År</u>                          | <u>Datum</u> | <u>§ el. nr</u>                                                                                           |
| Stadsägan nr<br>649+650+652/                               | Gerda Maria Nilsson                                              | 1960                               | 27/7         | 146   |
|                                                            | Ernst Nilsson                                                    | 1951                               | 22/8         | 100   |
|                                                            | Karl Nilsson                                                     | 1951                               | 22/8         | 101   |
| Stadsägan nr<br>653/                                       | Erik Nilsson                                                     | 1951                               | 22/8         | 99   |
|                                                            | Ernst Nilsson                                                    | 1951                               | 22/8         | 100   |
|                                                            | Karl Nilsson                                                     | 1951                               | 22/8         | 101   |
| Stadsägan nr<br>654 V/                                     | Östersunds stad                                                  | 1959                               | 25/11        | 216   |
| Stadsägan nr<br>670 L/                                     | Östersunds stad                                                  | 1959                               | 25/11        | 216   |
| Stadsägan nr<br>686+687/                                   | Östersunds stad                                                  | 1951                               | 1/8          | 90   |
| Stadsägan nr<br>1337,<br>Vollvägen,                        | Östersunds stad                                                  | 1951                               | 1/8          | 92   |
|                                                            |                                                                  |                                    |              | Å stg:na nr 747, 748,<br>755, 756 och 687 AK                                                              |
|                                                            |                                                                  |                                    |              | Området såsom till-<br>hörigt Östersunds<br>stad redovisat i bi-<br>hang C till fastig-<br>hetsregistret. |
| Tomten nr 9, i<br>kv. Talltitan                            | Enar A. Höglund                                                  | 1959                               | 25/11        | 255   |
| Tomten nr 10, i<br>kv. Talltitan                           | Rudolf M. Tjäder                                                 | 1959                               | 25/11        | 256   |
| Tomten nr 1, i<br>kv. Tofsmesen                            | Lars Nystedt                                                     | 1960                               | 24/8         | 158   |

| <u>Berörda</u><br><u>fastigheter</u><br><u>och områden</u> | <u>Senast lagfarna ägare</u><br><u>resp. tomträttsinne-</u><br><u>havare</u> | <u>Data för lagfart resp. Anm.</u><br><u>inskriven tomträtt</u> |              |                 |                                                                        |
|------------------------------------------------------------|------------------------------------------------------------------------------|-----------------------------------------------------------------|--------------|-----------------|------------------------------------------------------------------------|
|                                                            |                                                                              | <u>År</u>                                                       | <u>Datum</u> | <u>§ el. nr</u> |                                                                        |
| Tomten nr 2/i<br>kv. Tofsmesen                             | Jämtlandsbyggen Aktie-<br>bolag                                              | 1959                                                            | 14/10        | 208             | Upplåten med tomt-<br>rätt                                             |
| Tomten nr 3/i<br>kv. Tofsmesen                             | Sven Selander                                                                | 1960                                                            | 27/7         | 151             | D:o                                                                    |
| Tomten nr 4/i<br>kv. Tofsmesen                             | Rune Kulin                                                                   | 1960                                                            | 27/7         | 152             | D:o                                                                    |
| Stadsägan nr<br>652 A/                                     | Ernst Nilsson                                                                | 1936                                                            | 28/10        | 112             |                                                                        |
| Stadsägan nr<br>652 B/                                     | Jämtlands Travsällskap                                                       | 1942                                                            | 20/5         | 73              |                                                                        |
| Stadsägan nr<br>654 L/                                     | Aktiebolaget Jämtlands<br>Travbana                                           | 1946                                                            | 20/3         | 55              |                                                                        |
| Stadsägan nr<br>670 J/                                     | Jämtlands Travsällskap                                                       | 1942                                                            | 20/5         | 72              | Å stg:na nr 670,<br>670 A, 670 B, 670 C,<br>670 E, 670 F och<br>670 G. |
| Stadsägan nr<br>687 A/                                     | Östersunds stad                                                              | 1960                                                            | 6/4          | 76              |                                                                        |

Anm. 2. Då förslaget icke berör allmän väg eller för biltrafiken viktig gata eller mark, som är avsedd att utläggas till sådan väg eller gata, behöver vägförvaltningsens yttrande över förslaget icke inhämtas.

Något oavannämnda fastigheter eller områden åvilande servitut av betydelse för ifrågavarande stadsplane-förslag finnes icke antecknat i fastighetsboken eller fastighetsregistret.

Östersund, den 2 december 1960.

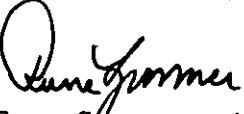  
Rune Sporrner  
Stadsingenjör, mättningsman.

# Tillägg till

Fastighetsförteckning enligt 15 § byggnadsstadgan den 30 december 1959  
över de fastigheter, samfälligheter och andra områden,  
som beröras av ett i mars 1960 uppgjort förslag till  
utvidgning av stadsplanen för del av stadsdelen Odenslund  
(nordväst Travbanan) i Östersund.

I de lagfartsuppgifter, som finnas angivna i rubricerade, den 2 december 1960 upprättade fastighetsförteckning, har följande ändring ägt rum betr. stadsägan nr 653:

| <u>Berörda</u><br><u>fastigheter</u><br><u>och områden</u> | <u>Senast lagfarna ägare</u><br><u>resp. tomträttsinnehavare</u> | <u>Data för lagfart resp.</u><br><u>inskriven tomträtt</u> |              |                 | <u>Anm.</u>  |
|------------------------------------------------------------|------------------------------------------------------------------|------------------------------------------------------------|--------------|-----------------|--------------|
|                                                            |                                                                  | <u>År</u>                                                  | <u>Datum</u> | <u>§ el. nr</u> |              |
| Stadsägan nr<br>653                                        | Gerda Maria Nilsson                                              | 1961                                                       | 1/3          | 47              | 1/3 av fast. |
|                                                            | Ernst Nilsson                                                    | 1951                                                       | 22/8         | 100             | 1/3 av fast. |
|                                                            | Karl Nilsson                                                     | 1951                                                       | 22/8         | 101             | 1/3 av fast. |

Östersund den 19 juli 1961.



Rune Sporrner  
Stadsingenjör, mättingsman



26 Jan 1961  
**LANDSKANSLIET  
ÖSTERSUND**

Kvitto på inlämnade ass eller rek

| Ifylles av korrespondenten               |                        |     |                                                                | Ifylles av postfunktionären |                         |            |     |
|------------------------------------------|------------------------|-----|----------------------------------------------------------------|-----------------------------|-------------------------|------------|-----|
| Adressat och adresspostanstalt           | Assbelopp <sup>1</sup> |     | Särskilda anteckningar<br>(pf, x, flyg, mb m. m.) <sup>2</sup> | Inlämnings-<br>nr           | Vikt<br>(för pak)<br>kg | Postavgift |     |
|                                          | kr                     | öre |                                                                |                             |                         | kr         | öre |
| 1 Enar A. Höglund, Östersund ✓ ✓         |                        |     |                                                                | 7977                        |                         | -          | 80  |
| 2 Rudolf M. Tjäder, Östersund ✓ ✓        |                        |     |                                                                | 8                           |                         | -          | 80  |
| 3 Lars Nystedt, Östersund ✓ ✓            |                        |     |                                                                | 9                           |                         | -          | 80  |
| 4 Jämtlandsbyggen AB, Östersund ✓ ✓      |                        |     |                                                                | 80                          |                         | -          | 80  |
| 5 Sven Selander, Östersund ✓ ✓           |                        |     |                                                                | 1                           |                         | -          | 80  |
| 6 Rune Kulin, Östersund ✓ ✓              |                        |     |                                                                | 2                           |                         | -          | 80  |
| 7 Gerda Maria Nilsson, Östersund. ✓ ✓    |                        |     |                                                                | 3                           |                         | -          | 80  |
| 8 Ernst Nilsson, Östersund ✓ ✓           |                        |     |                                                                | 4                           |                         | -          | 80  |
| 9 Karl Nilsson, Östersund ✓ ✓            |                        |     |                                                                | 5                           |                         | -          | 80  |
| 10 Jämtlands Travsällskap, Östersund ✓ ✓ |                        |     |                                                                | 6                           |                         | -          | 80  |
| 11 AB Jämtlands Travbana, Östersund. ✓ ✓ |                        |     |                                                                | 7                           |                         | -          | 80  |
| 12                                       |                        |     |                                                                |                             |                         |            |     |
| 13                                       |                        |     |                                                                |                             |                         |            |     |
*Leif Nilsson*

Förvara detta inlämningskvitto till dess visshet vunnits, att försändelserna kommit vederbörande adressater tillhanda. Vid reklamation skall inlämningskvittot företes. Ersättning för ett inrikes rek, som förkommit eller skadats, kan i intet fall utgå med högre belopp än 50 kronor. I fråga om ersättning för försändelse till utlandet gälla särskilda föreskrifter.

Upplysning om sätt och tid för framställning om ersättning meddelas av postanstaltarna.

<sup>1</sup> Om assbelopp ej angivits, är försändelsen rekommenderad.  
<sup>2</sup> Pf = postförskott, x = expressutdelning, flyg = flygbefordran mot tilläggsavgift, mb = mottagningsbevis.  
För postförskott anges även postförskottsbeloppet med tillfror.

|           |                    |
|-----------|--------------------|
| Antal ass |                    |
| Antal rek | 11                 |
| Sign.     | <i>[Signature]</i> |

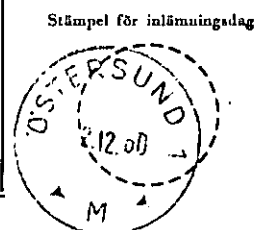

Rachuse

Byggnadsnämnden

26 Jan 1961.  
LANDSKANSLIET  
ÖSTERSUND


Kungörelse

Förelag till utvidgning av stadsplanen för del av stadsdelen Odenslund i Östersund (Nordväst Travbanan) hålles under tiden 5-30 december 1960 utställt för granskning & stadsarkitektkontoret i Östersunds rådhus. Under denna tid må anmärkningar mot förslaget göras hos byggnadsnämnden.

Byggnadsnämnden i Östersund.

Härmed erkännes mottagandet av ett meddelande med ovanstående lydelse:

Östersund den 2 december 1960.

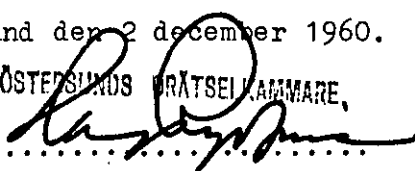ÖSTERSUNDS RÄTSELLÄMMARE,  


26 Jan. 1961.  
LANDSKANSLIET  
ÖSTERSUND


### KUNGÖRELSE

Förslag till ändring av stadsplanen för del av stadsdelen Söder i Östersund (kv. Braxen) samt förslag till utvidgning av stadsplanen för del av stadsdelen Odenslund i Östersund (nordväst Travbanan) hållas under tiden 5-30 december 1960 utställda för granskning å stadsarkitektkontoret i Östersunds rådhus. Under denna tid må anmärkningar göras mot förslaget hos byggnadsnämnden.

Byggnadsnämnden i Östersund.

Härmed intygas, att ovanstående kungörelse den 3 december 1960 varit införd i Östersunds-Posten och Länstidningen, i vilka tidningar Östersunds stads kommunala meddelanden intagas.

Östersund den 6 december 1960.

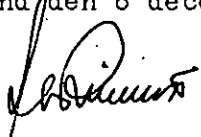  
N.O. Rimmö

Byggnadsnämndens sekreterare.

|                                                                                   |                               |
|-----------------------------------------------------------------------------------|-------------------------------|
|  | ÖSTERSUNDS<br>BYGGNADSNÄMNDEN |
| ANK. 20. DEC. 1960                                                                |                               |
| Dnr<br><i>75/59</i>                                                               | Bil. 5                        |



Utdrag av Östersunds drätsel-  
kammarers protokoll för år  
1960.

Sammanträdet den 8 december.

§ 596.

Ärende: Stadsplan: Byggnadsnämndens förslag  
till utvidgning av stadsplanen för del av stadsdelen  
Odenslund i Östersund (Nordväst Travbanan).

Handläggning: Sedan förslaget demonstrerats be-  
slut drätselkammaren uttala, att drätselkammaren för  
sin del intet har att erinra mot det framlagda för-  
slaget.

Som ovan.

In/ fidem:

/P. Nyström/

Byggnadsnämnden.

Tillägg.

Den 23 februari 1961 förrättades av undertecknade gode män tillägg till bouppteckning, inregistrerad under nr 92 År 1960 vid rådhusrätten i Östersund efter gårdsägaren Erik Emanuel Nilsson, vilken avlidit den 16 september 1959 och efterlämnat följande dödsbodelägare:

Hustrun Gerda Maria Nilsson, född Lind, Odensviksvägen 16 i Östersund.

Fru Nilsson uppgav att anledningen till förrättningen var att vid bouppteckningen efter Erik Nilsson upptagits 1/3 av stadsägorna 649 m.fl. vilka ägas gemensamt med Karl Evert Nilsson och Ernst Elis Nilsson i Östersund (taxeringsvärde 28.000:-) till ett värde av 9.333 kronor.

Med denna beteckning "1/3 av stadsägorna 649 m.fl." avsåges rätteligen nedanstående i Östersund belägna fastigheter, nämligen:

1/3 av stg. nr 649+650+652

1/3 " " " 651 och

1/3 " " " 653, vilka samtliga fastigheter i sin helhet äro samtaxerade till 28.000 kronor.

Att allt blivit rätteligen antecknat och tillgångarna efter bästa förstånd värderade intyga undertecknade gode män.

Th. Tinghammar

P. Nyström

Att mina uppgifter till bouppteckningen äro i allo riktiga och att ej något är med vilja och vetskap utelämnat intygas under edlig förpliktelse.

Gerda Nilsson  
Gerda Nilsson

Rådhusrätten i Östersund  
Nr 20 1961 den 27 februari  
blev denna bouppteckning inregistrerad  
På rättens vägnar  
Göran Ljungberg

Rätt avskrivet, intyga:

I. Olofsson

UB Lindholm

Rätt avskrivet betyga:

*A. H. Lundman*

*Anna Odellberg*



ÖSTERSUNDS STADS  
BYGGNADSNÄMND

26 Jan. 1961.  
LANDSKANSLIET  
ÖSTERSUND

Utdrag av Östersunds Byggnadsnämnds  
protokoll  
Sammanträdet den 30.12.60 § 831.

Sedan byggnadsnämnden den 22 mars 1960 under § 174 beslutat, att ett av stadsarkitekten i mars 1960 upprättat förslag till utvidgning av stadsplanen för del av stadsdelen Odenslund i Östersund (Nv. Travbanan) skulle utställas i laga ordning hade förslaget hållits tillgängligt för granskning under tiden 5 - 30 december 1960.

Stadsarkitekten ingav denna skrivelse:

"Till Byggnadsnämnden i Östersund.

Ang. förslag till utvidgning av stadsplanen för del av stadsdelen Odenslund i Östersund (nv. Travbanan).

Rubr. förslag har hållits tillgängligt för granskning under tiden 5 - 30 december 1960. Drätselkammaren har förklarat sig intet ha att erinra mot förslaget. Från enskilda markägare hade icke inkommit några anmärkningar mot förslaget.

Jag får nu föreslå, att byggnadsnämnden hemställer till stadsfullmäktige att besluta

att antaga föreliggande i mars 1960 upprättade förslag till utvidgning av stadsplanen för del av stadsdelen Odenslund i Östersund (nv. Travbanan), sådant detta finnes upptaget på handlingarna i ärendet bifogad karta jämte tillhörande stadsplanebestämmelser och beskrivning samt  
att söka fastställelse å detsamma.

Östersund den 30 december 1960.

Henric Nordlund

Henric Nordlund

Stadsarkitekt.

/N.O. Rimmö

N.O. Rimmö

Stadsplaneingenjör."

Efter föredragning av handlingarna i ärendet beslöt byggnadsnämnden att överlämna förslaget till stadsfullmäktige med hemställan att fullmäktige måtte antaga ifrågavarande utvidgning av stadsplanen samt söka fastställelse på densamma.

En förteckning över till ärendet hörande handlingar skulle biläggas protokollet.

Som ovan.

In fidem:

N.O. Rimmö.




Bilaga B till byggnadsnämndens  
protokoll den 30 december 1960  
§ 831.

Förteckning över handlingar i ärendetangående  
UTVIDGNING AV STADSPLANEN FÖR DEL AV STADSDELEN ODENSLUND I ÖSTERSUND  
(området nordväst Travbanan)

1. Stadsplanekarta, daterad den 22 mars 1960.
2. Stadsplanebestämmelser, daterade den 22 mars 1960.
3. Beskrivning, daterad den 22 mars 1960.
4. Utdrag av byggnadsnämndens protokoll den 22 mars 1960, § 174.
5. Utdrag av drätselkammarens protokoll den 23 juli 1959, § 356.
6. Fastighetsägareförteckning enl. 15 § byggnadsstadgan, upprättad den 2 december 1960.
7. Bevis den 2 december 1960 angående till drätselkammaren överlämnad kallelse.
8. Postverkets inlämningsbevis den 2 december 1960.
9. Bevis den 6 december 1960 angående i tidningar införd kungörelse beträffande stadsplaneförslagets utställande.
10. Utdrag av drätselkammarens protokoll den 8 december 1960, § 596.
11. Utdrag av byggnadsnämndens protokoll den 30 december 1960, § 831.

Östersund den 30 december 1960.

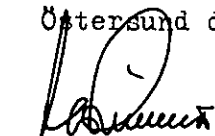

N.O. Rimmö


Byggnadsnämndens sekreterare.

Förslag till  
utvidgning av stadsplanen  
för del av stadsdelen

ODENSILUND  
i ÖSTERSUND  
(N.V. Travhammar)

ST P.L. SKISS III

Östersund 99 januari 1960  
*Stadsarkitekt*

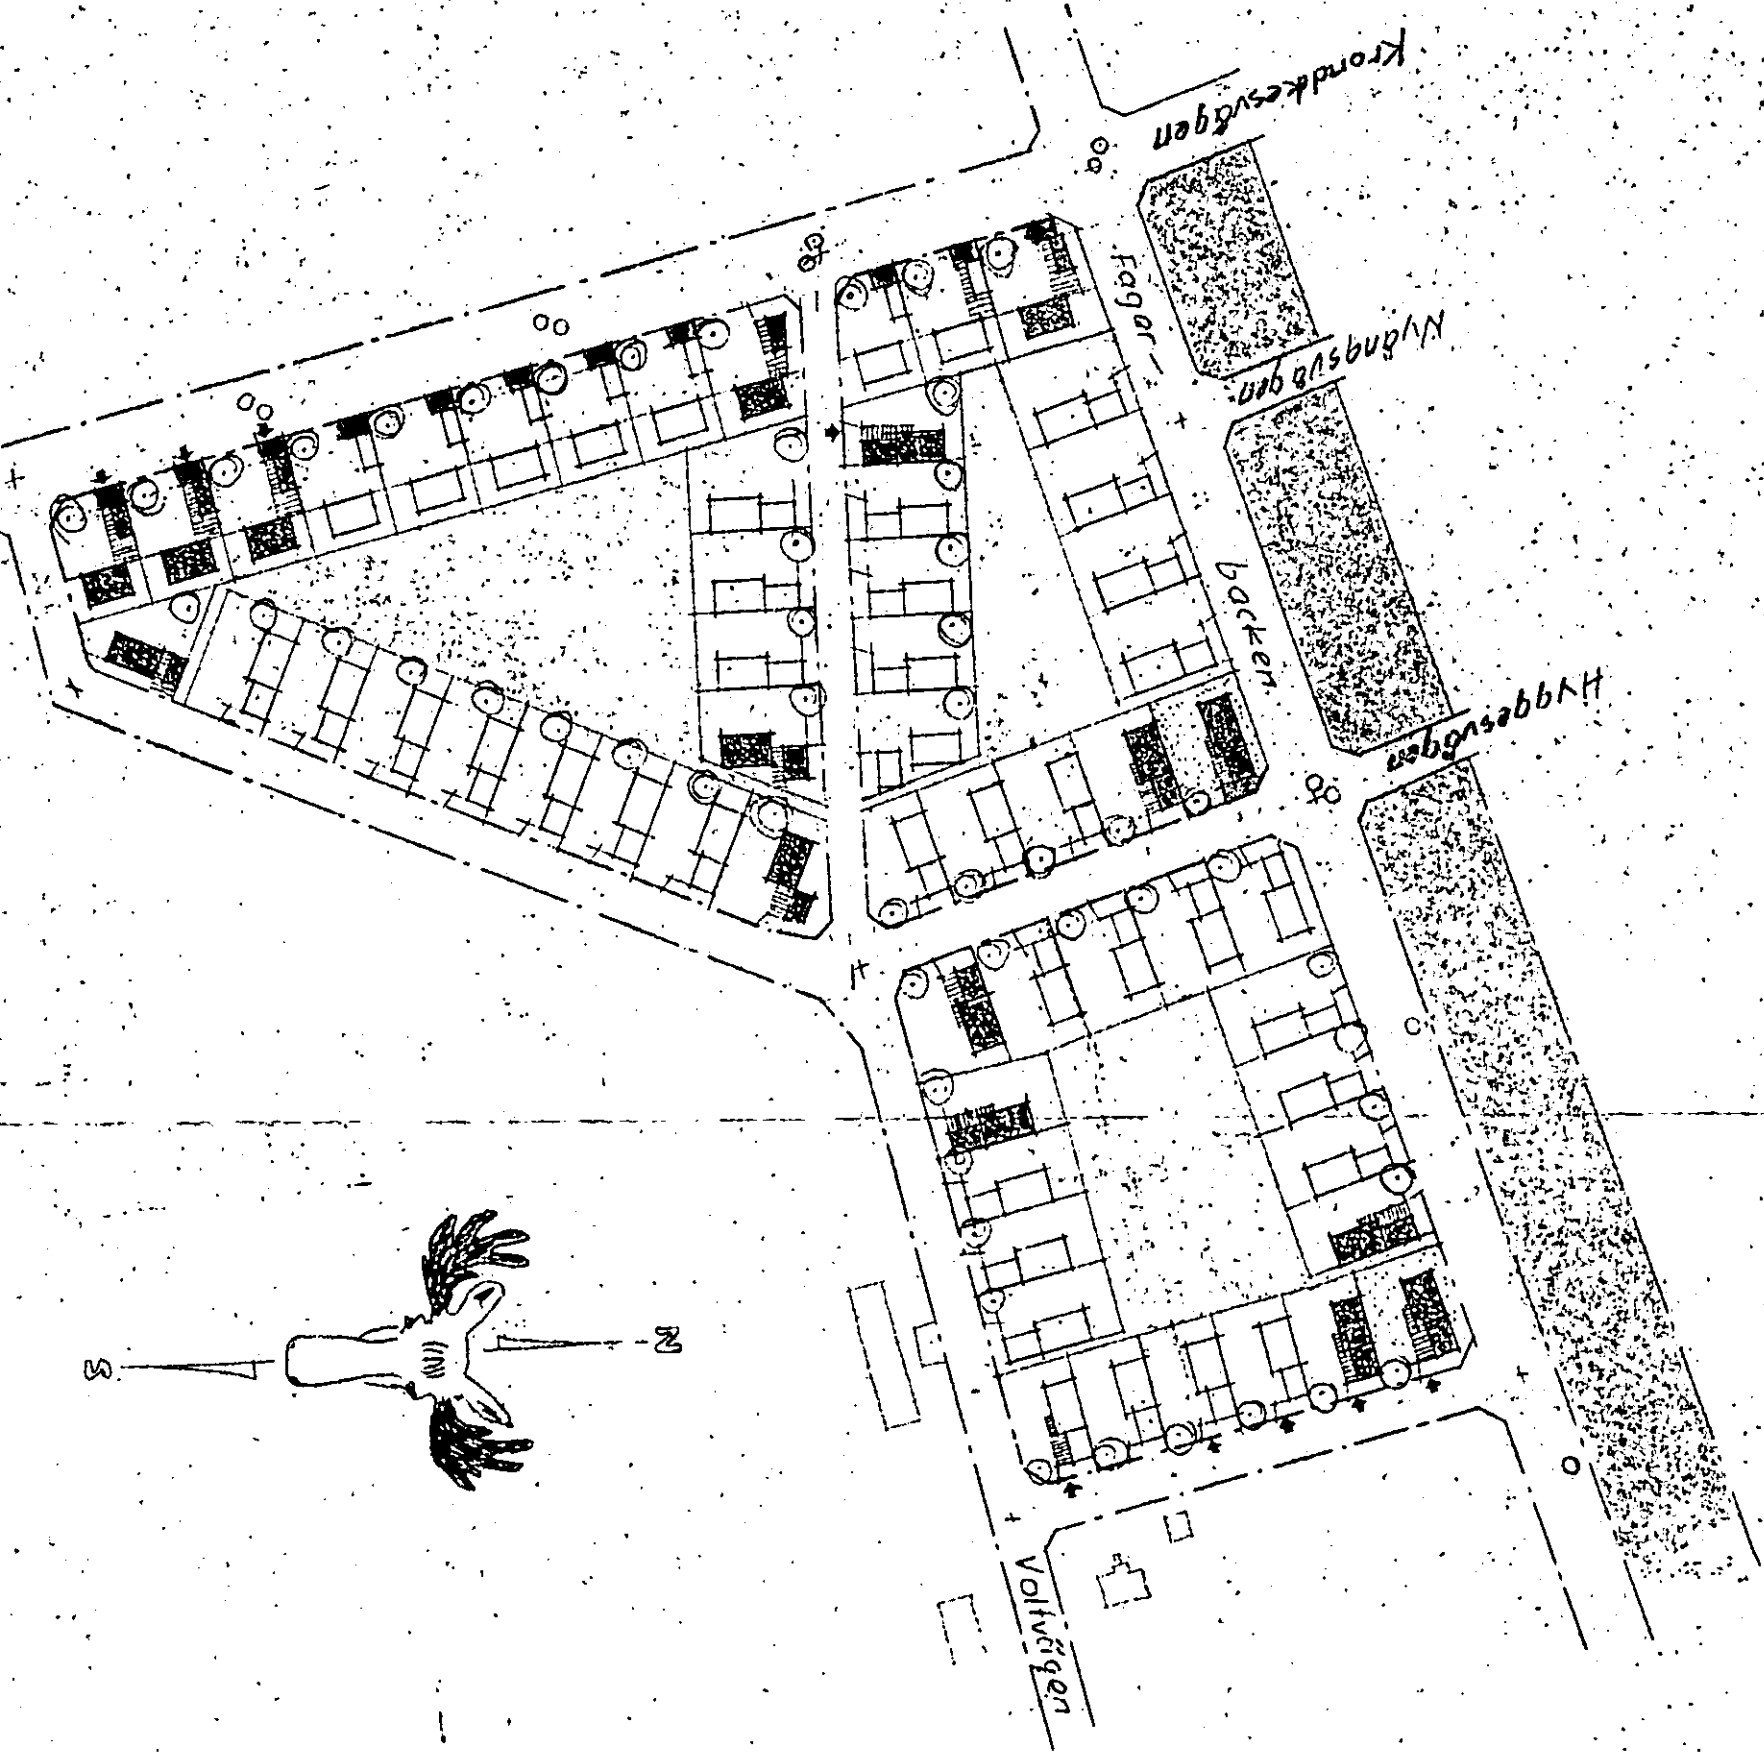

SKALA 1:2000  
0 100 200 M