



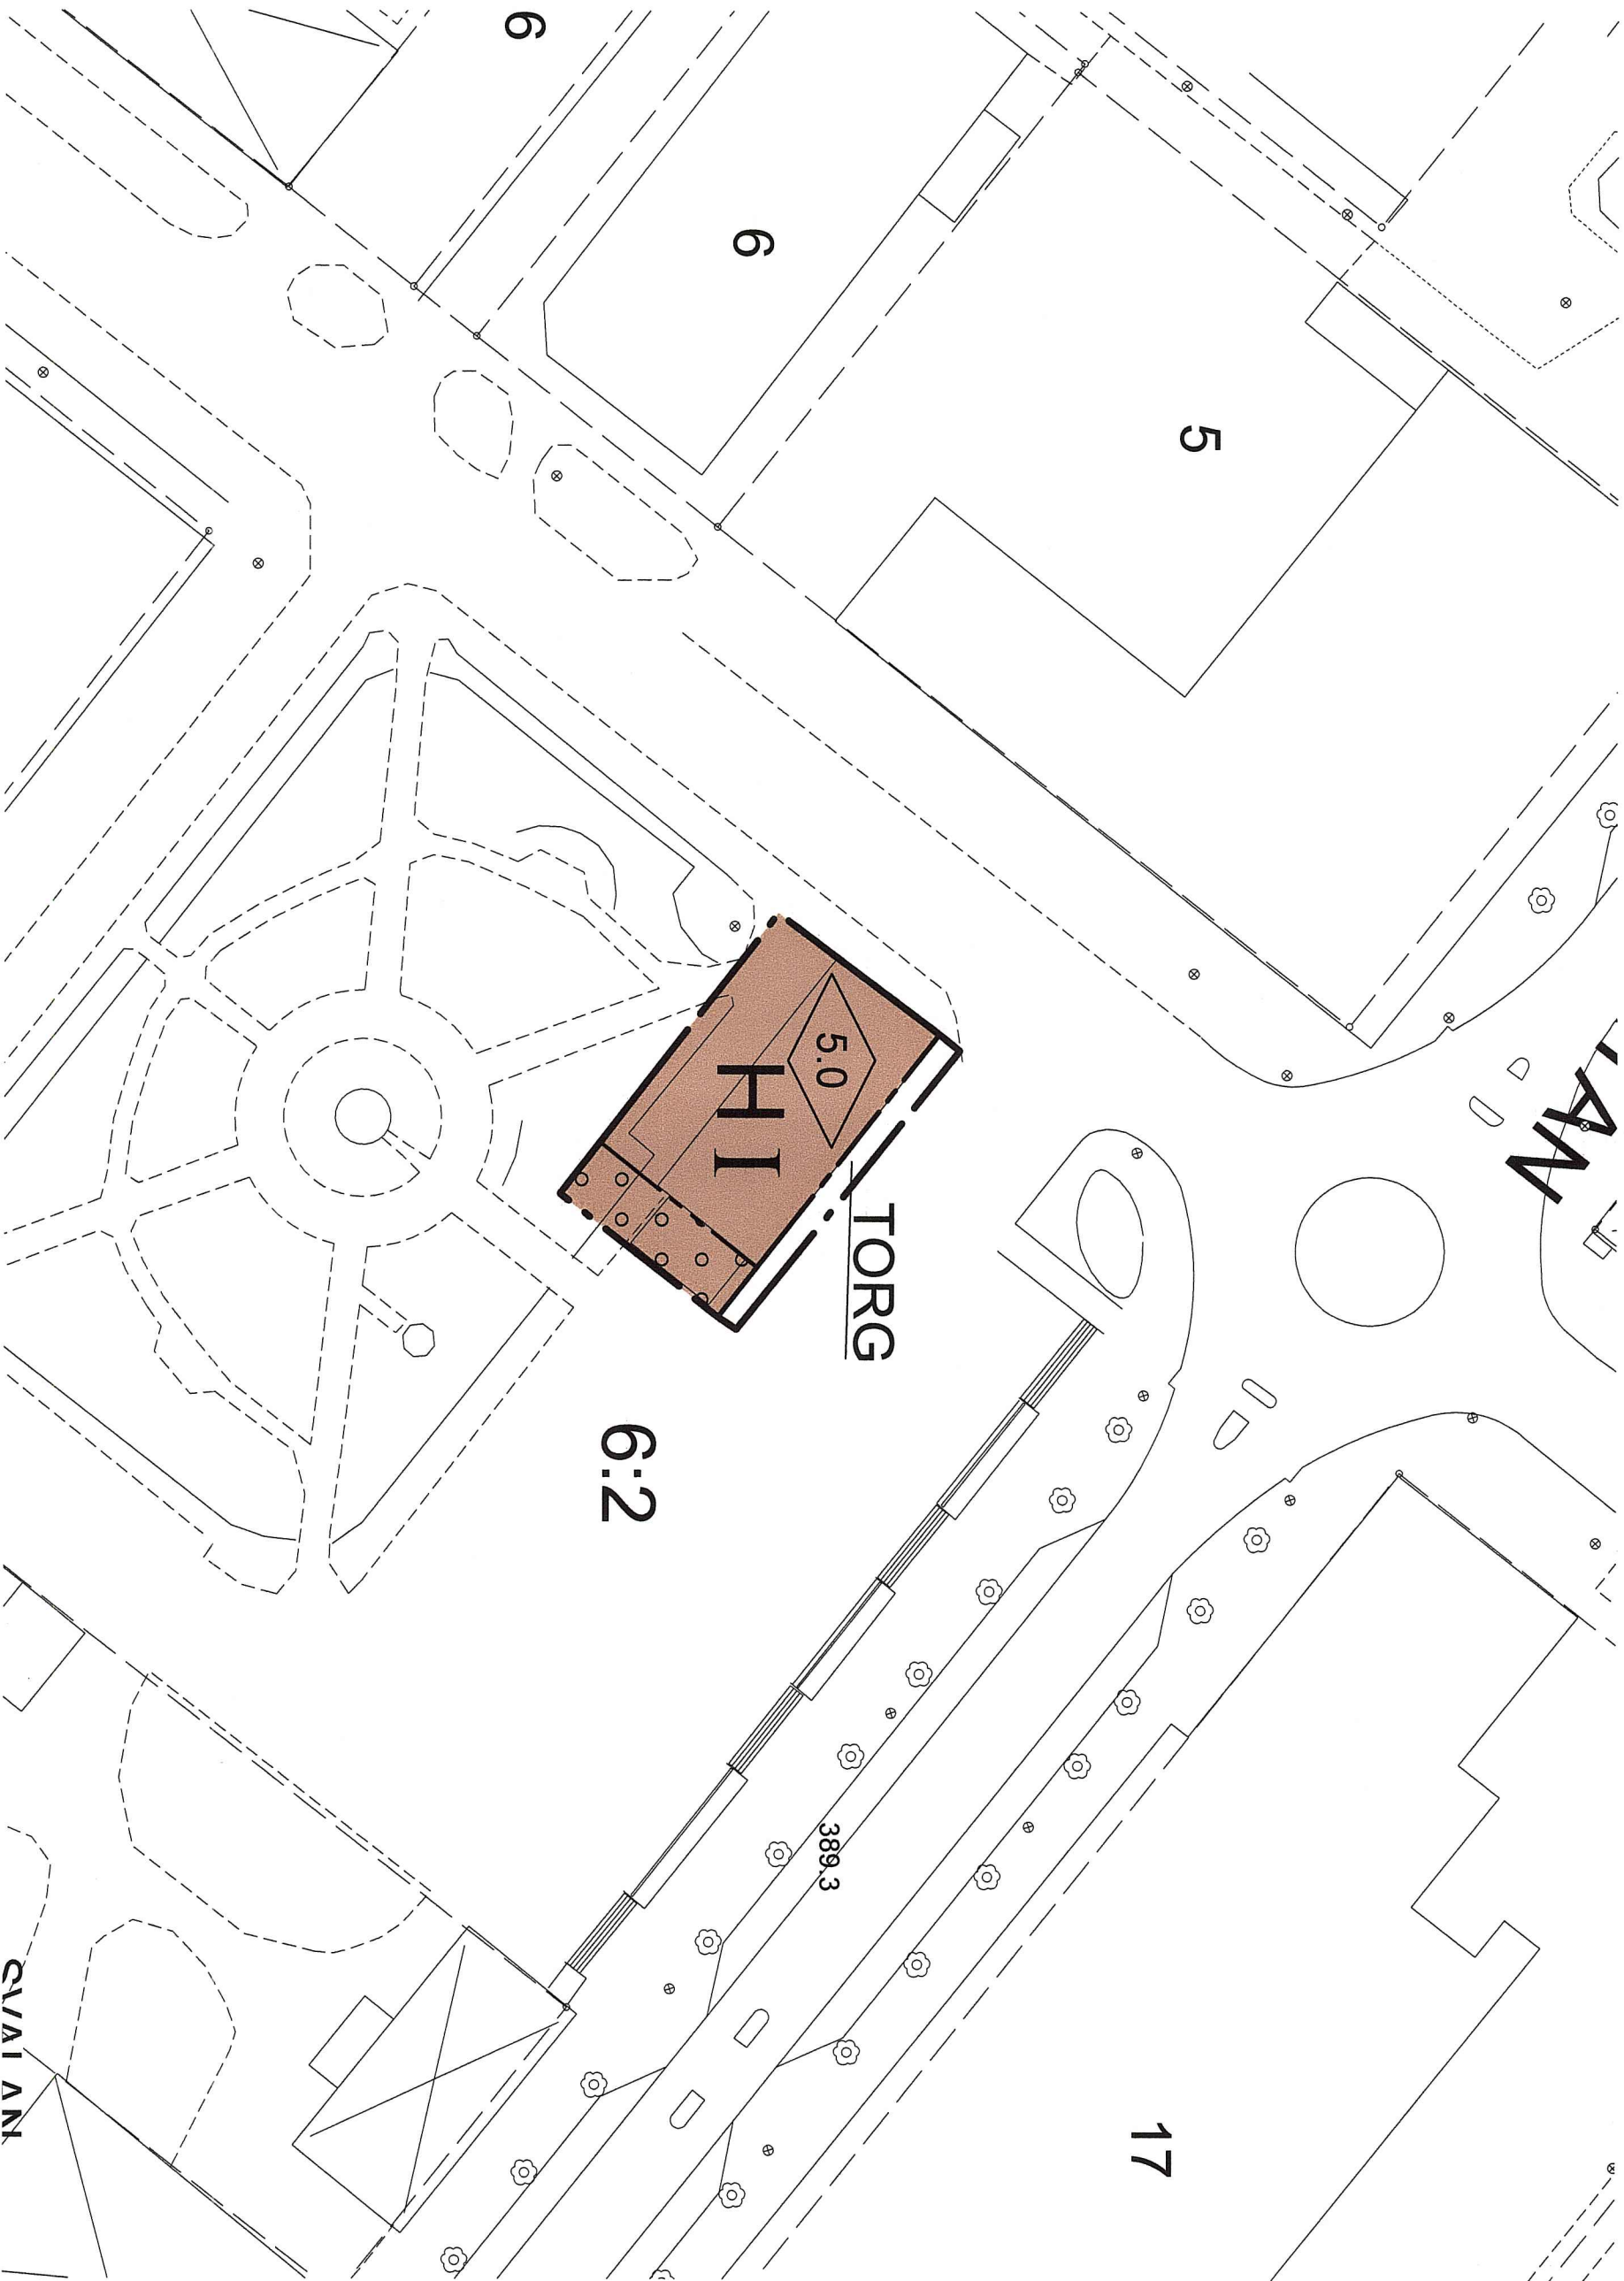

Skala: 1:500

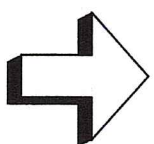

Planbestämmelser

Följande gäller inom områden med nedanstående beteckningar. Endast angiven användning och utformning är tillåten. Bestämmelser utan beteckning gäller inom hela området.

GRÄNSER

- Planområdesgräns
- Användningsgräns
- Egenskapsgräns

ANVÄNDNING AV MARK OCH VATTEN

Allmänna platser

TORG

Torg med serviceyta till restaurang

Kvartersmark

H

Handel

BEGRÄNSNINGAR AV MARKENS BEBYGGANDE

Marken får endast byggas över med trädäck till uteplats

PLACERING, UTFORMNING, UTFÖRANDE

Utformning

5.0

Högsta totalhöjd i meter
Högsta antal våningar

ADMINISTRATIVA BESTÄMMELSER

Genomförandetid

Genomförandetiden är 5 år från den dag planen vinner laga kraft

Till planen hör:	☐ Miljökonsekvensbeskrivning	☐ Utläende efter utställning
☒ Planprogram	☒ Fastighetsförteckning	☐ Samrådsredogörelse
☒ Planbeskrivning	☒ Samrådsredogörelse	☐ Illustrationskarta
☐ Genomförandebeskrivning	☐ Illustrationskarta	☐

Detailplan för DEL AV KÖPMANTORGET

Anvisningar 6:2

Anvisnings Kommun

Norrbottens Län

MAF Arkitektkontor AB

2012-02-28

Beslutsdatum	Instans
Anläggande	
2012-06-25	KF
Laga kraft	
2012-07-26	

Ulf Sandqvist
Mats Sandqvist
Planarkitekt

MAF
ARKITEKTKONTOR AB
LULEÅ
STORSTRÅN 24, 972 32
TEL 0920-24 77 77, FAX
0920-40 81
ma@maf-ark.se
Uppdragsnr: 11130

