

Tillhör kommunfullmäktiges i Höganäs beslut av den
18/4 1974 § 55 betygat,

I tjänsten:

Erland Bondeson

Kom. fullm. sekr.

1284-P94

90	1347
Ink. 1990-09-26	
Länstyrelsen Malmö	
Antal bil.	

Förslag till upphävande av del av
stadsplanen för kv. **BJÖRKEN** m.fl.
i Höganäs kommun,
fastställd av Kungl. Maj:t den 9.5.1941

Upprättat i Lund den 28 september 1973

Stefan Romare
Stefan Romare
Arkitekt SAR

PLANBETECKNING



----- Gräns för upphävande

KOPIA

LÄNSSTYRELSEN
Malmöhus län

Genom beslut 1974.12.29 vilket på
grund av stadgande 150 § tredje stycket
har stadslagen vunnit laga kraft, har läns-
styrelsen fastställt det på denna karta av-
sedda förslag till upphävande av
del av stadsplanen.....
betygat:


Robert Syk Ulf Bunke

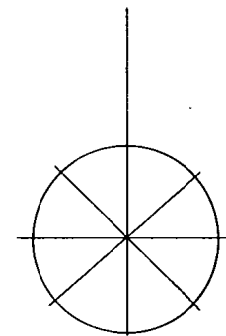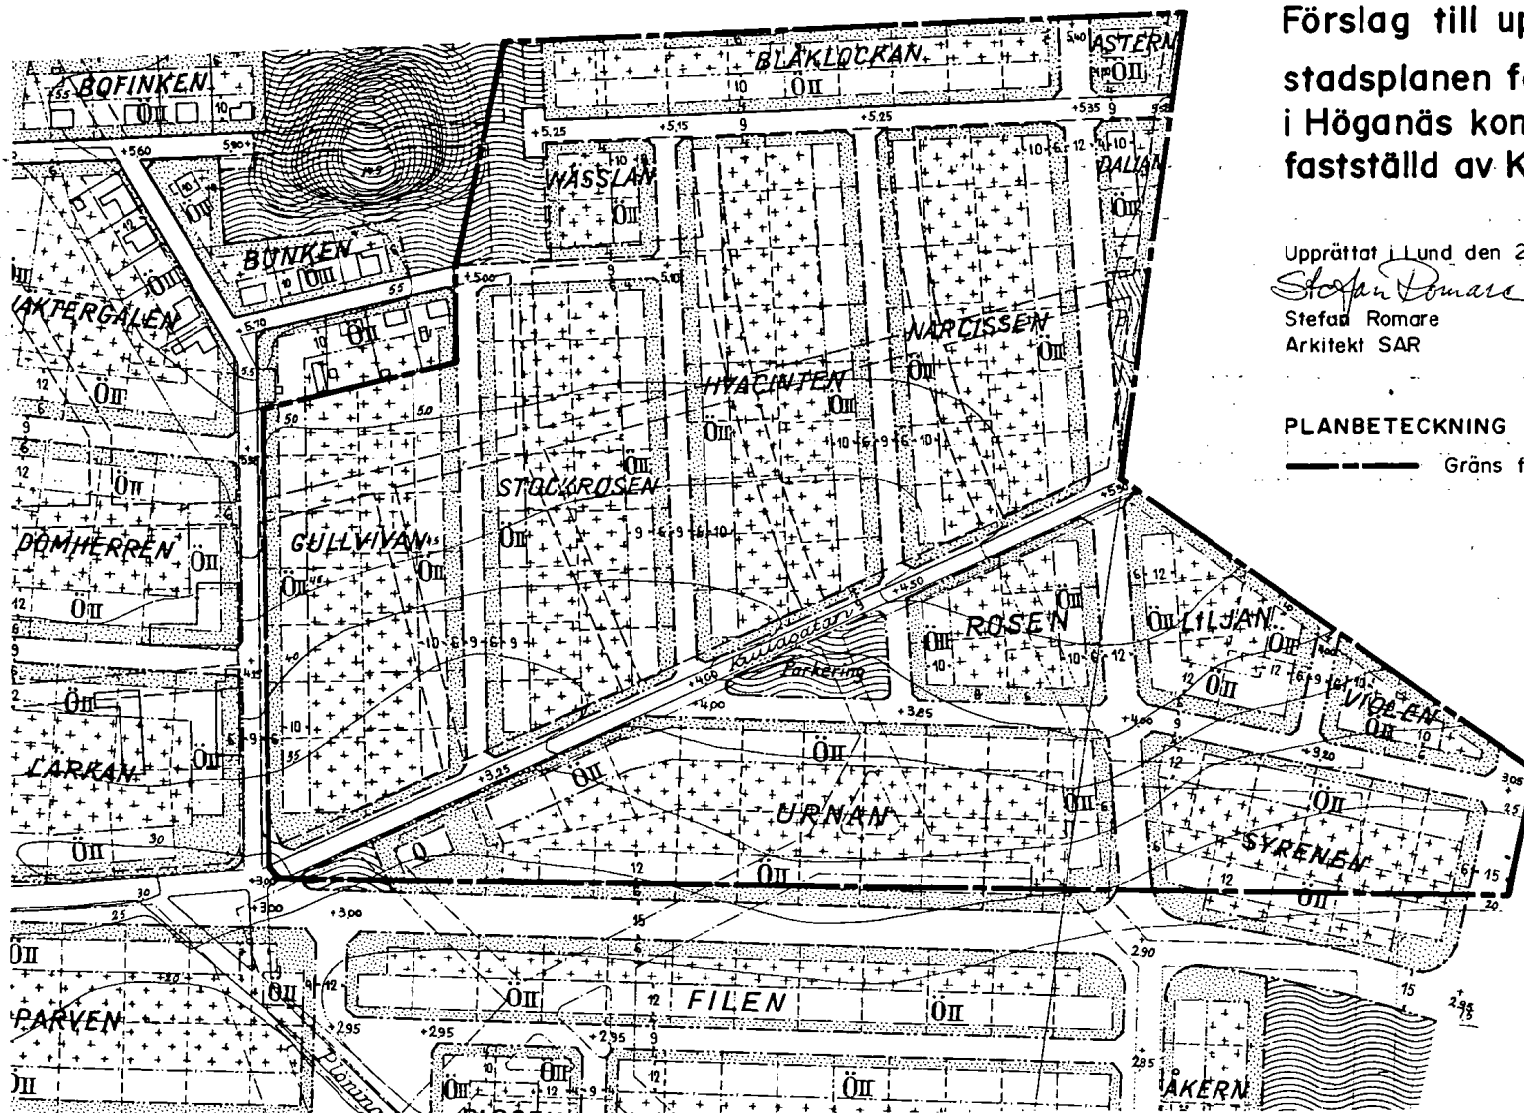

Stadsplanen med utvalda
och närliggande vägar.

Ulf Bunke

SKALA 1:2000

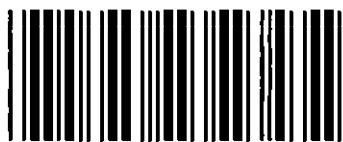

Akt nr:

1284 - P94

AU\$1284-P94

FRM

1284-P94

karta: *inb.*

Upprättade år
1990

Dnr
90/1347

Ärende

Upphävande av stadsplan för del av kv
BJÖRKEN mfl i Höganäs

Registerområde
Höganäs

Kommun
Höganäs

Län
Malmöhus

**Aktas
noga!**

*Kartor och handlingar är
ömtåliga. Vid användningen
måste de aktas mycket noga.*

I denna lantmäteriakt får inte ens med blyerts ske anteckning,
förstrykning eller dylikt.

Kartor och handlingar skall återsändas i det skyddsomslag, som
de förpackats i från fastighetsregistermyndigheten.

Om utlånad handling skadas kan fastighetsregistermyndigheten
bestämma att handlingen skall lagas på låntagarens bekostnad.

Till akten hör

1 band

9 numrerade sidor

inbunden
1 inneliggande karta

..... annan karta

LÄNSSTYRELSEN

Malmöhus län
Planeringsavdelningen

Planenheten

Kopia till

ot planv
vfbn Högåns k
FHM Landskrona dt
pl onh (2 ex)

jur onh

lm onh

nv onh

f lagokr bev

f ark

akten

Gösta Haraldsson

1284-P94

901347
Ink. 1990 -09- 26
Länsstyrelsen Malmö
Antal bil.

BESLUT

1974-10-09

11.082-4705-74

Kommunfullmäktige i
Högåns kommun
Kommunkansliet
Stadshuset
265 00 HÖGANÄS

Fastställelse av förslag till upphävande av del av stadsplanen för kvarteret Björken n fl i Högåns kommun
(1 bilaga)

Kommunfullmäktige i Högåns kommun antog 1974-04-18 ett förslag till upphävande av del av stadsplanen för kvarteret Björken n fl i Högåns kommun fastställt av Kungl Maj:t 1941-05-09. Förslaget har angivits på en av arkitekten SAR Stefan Romare 1973-09-26 upprättad karta med beskrivning.

Mot förslaget har anmärkning framförts av Ugaren till stadsplanen 1879. Gösta Haraldsson, som yrkar att stadsplanen även skall upphävas för det område i vilken stadsplanen är bebyggd.

Planförfattaren har därvid bl a anfört att stadsplanen 1879 i sin helhet ligger utanför det område som ingår i förslaget planupphävande. Detta område utgöres av jordbruksmark till skillnad från stadsplanen 1879 och kvarteren Dofinken och Dunken. Avgränsningen sammanfaller således på ett naturligt sätt med denna gräns mellan olika användningsätt.

Vägförvaltningen i länets har avgivit yttrande.

Länsstyrelsen fastställer med stöd av 26 § byggnadslagen ifrågavarande förslag till upphävande av del av stadsplanen för kvarteret Björken n fl i Högåns kommun fastställt av Kungl Maj:t 1941-05-09.

I handläggningen av detta ärende har förutom undertecknade länsarkitekt och byrådirektör (föredragande) deltagit länsassessorn Ingvar Borgström, bitr överlantmätaren Börje Lindqvist och byrådirektören Erik Nicklasson.

BESVÄRSHÄNVISNING (bilaga)

Robert Syk

Bestyrkes på tjänstens vägnar

Ulf Bunke

Postadress
Fack
201 10 MALMÖ 1

Planeringskansliet
Juridiska enheten
Planenheten
Regionalekonomiska enheten
Naturvårdsenheten
Rörsjölager 1
Telefon 040/14 60 00

Länsmäterienheten
Rörsjögatan 26 A
Telefon 040/14 60 00

Försvarsenheten
Stad Hamburgsg. 1
Telefon 040/14 60 00

Registrerat
1991-03-21

LÄNSSTYRELSEN

BESVÄRSHÄNVISNING

Älmlöhus län
Planeringsavd
Planenheten

Den som vill överklaga länsstyrelsens beslut skall göra det skriftligen genom besvär hos Kungl Maj:t.

Besvärshandling skall ha kommit in till bostadsdepartementet inom tre veckor från den dag då beslutet meddelades eller senast . 30 OKT. 1974 .

Besvär får dock anföras endast av sakägare som i ärendet framställt yrkande, som helt eller delvis lämnats utan bifall.

I besvärshandlingen skall anges länsstyrelsens beslut. Vidare bör anges vad som yrkas och de omständigheter som åberopas till stöd för yrkandet.

Klaganden bör i besvärshandlingen uppge namn, yrke, postadress och telefonnummer.

Inlämnade besvärshandlingen med posten skall det ske med betalt brev adresserat till: Bostadsdepartementet, Fack, 103 20 STOCKHOLM.

Besvärshänvisning enligt

150 § tredje stycket byggnadslagen

74/11-28

ink. 3.0 JULI 1974

Län...

den 18/4 1974, § 55 betygar;
I tjänsten:

Erland Bondesson
(Erland Bondesson)
Kom. fullm. sekr.

Beskrivning tillhörande Antal 101
förslag till upphävande av del av
stadsplanen för kv. BJÖRKEN m.fl.
i Höganäs kommun
fastställd av Kungl Maj:t den 9.5.1941.

Planförslaget är upprättat på karta i ett blad i skala 1:2000.
Då de på denna karta redovisade grundkarteförhållandena ej längre
är aktuella, kompletteras plankartan av separat grundkarta.

Detaljplaner som berörs av förslaget

För planområdet och i väster angränsande områden gäller stadsplan
fastställd av Kungl. Maj:t den 9.5.1941. För i söder angränsande
områden gäller stadsplan fastställd av länsstyrelsen den 29.10.1965.
I öster och norr angränsande områden har inte varit föremål för
detaljplanläggning.

Planområdets läge och befintliga förhållanden

Planförslaget omfattar ett område omedelbart norr om allmänna vägen
nr 112 vid infarten till Höganäs tätort. Området består i sin helhet
av obebyggd jordbruksmark.

Planförslagets innehåll

Förslaget planupphävande har till syfte att undanröja vissa mindre
skiljaktigheter mellan gällande stadsplan och den fastställda arbets-
planen för byggande av den nya sträckningen för väg nr. 112.
Området för planupphävande har därutöver utvidgats till att omfatta
samtliga de kvarter i den gällande stadsplanen som har den med
beteckningen "Kullagatan" markerade vägen såsom huvudgata. Denna
väg har nämligen igenlagts i samband med byggandet av väg nr. 112,
då den inte kan inordnas i ett tidsenligt utformat vägnät.

Lund den 28 september 1973

Stefan Romare

Stefan Romare

Arkitekt SAR

Tillhör länsstyrelsens i Malmöhus län beslut

1974-10-09

plan