

ILLUSTRATIONSKARTA




GRUNDKARTANS BETECKNINGAR

- Bullerplank, Stängselkrav
- Utfartsförbud
- Egenskapsgräns
- Traktgräns
- Fastighetsgräns
- Traktnamn
- Fastighetsbeteckning
- Väg, Kantsten
- Stig
- Häck, Staket
- Stenmur, Stödmur
- Slätt
- Strandlinje
- Vattendrag, Bäck
- Dike
- Ägoslagsgräns
- Löv-, Barrskog, Löv-, Barrträd
- Berg i dagen, Åker, Äng, Kärr
- Belysnings-, Elstolpe, Brunn
- Bostads-, Uthus, Skärmtak, Övrigt
- Rutnätspunkt
- Höjdkurvor
- Markhöjder, Sockelhöjd
- Gemensamhetsanläggning
- Officialservitut, Ledningsrätt

Skala 1:400 (A1), 1:800 (A3)  
Koordinatsystem i plan och höjd: Sweref 99 14 15 resp RH 2000

Upprättad på underlag från Ascape Arkitektur AB

Översiktskarta

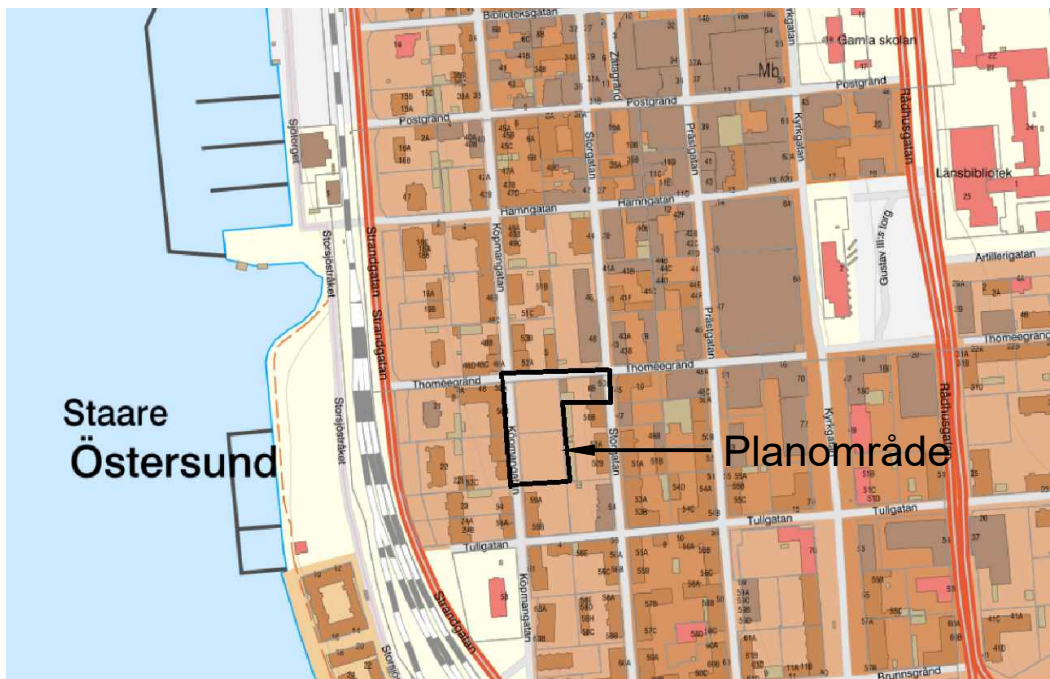

Flerbostadshus, platt tak (gröna tak och takterrasser)

- Teknikutrymme på tak
- Bostäder, 6 vån ovan garage-/gårdsbjälklag
- Bostäder, 5 vån ovan garage-/gårdsbjälklag
- Bostäder, 3 vån ovan garage-/gårdsbjälklag

Flerbostadshus, sadeltak

- Bostäder, 3 vån ovan garage-/gårdsbjälklag

Gruppboendestäder

- Indragen vindsvåning
- Gemensam takterrass, delvis under tak
- Gruppboendestäder, 3 vån ovan garage-/gårdsbjälklag

Tillhör kommunfullmäktige i Östersund  
beslut den 2023-03-30 § 43 intygar:  
  
Sofie Eén  
Kommunsekreterare

| ANTAGANDEHANDLING                                                                                | Dnr KS/KF<br>112/2022           | Dnr MSN<br>178/2020 | Dnr ByggR<br>P2020-35 |
|--------------------------------------------------------------------------------------------------|---------------------------------|---------------------|-----------------------|
| Till handlingen hör:<br>Plankarta<br>Illustrationskarta<br>Planbeskrivning<br>Samrådsredogörelse |                                 |                     |                       |
| Granskningsutlåtande<br>Grundkarta<br>Fastighetsförteckning                                      |                                 |                     |                       |
| Detaljplan för Skjutbanan 1 m.fl.<br>Bostäder och allmän parkering                               |                                 |                     |                       |
| Östersunds kommun                                                                                |                                 |                     |                       |
| Upprättad den 27 februari 2023                                                                   |                                 |                     |                       |
| Maria Boberg<br>Stadsarkitekt                                                                    | Andrea Eriksson<br>Planarkitekt | Beslutsdatum        | Instans               |
|                                                                                                  |                                 | Antagande           | KF                    |
|                                                                                                  |                                 | 2023-03-30          |                       |
|                                                                                                  |                                 | Laga kraft          |                       |
|                                                                                                  |                                 | 2024-02-15          |                       |
|                                                                                                  |                                 | Aktbeteckning       |                       |
|                                                                                                  |                                 | 2380K-P2024/4       |                       |
|                                                                                                  |                                 | Plannummer          | 609                   |