


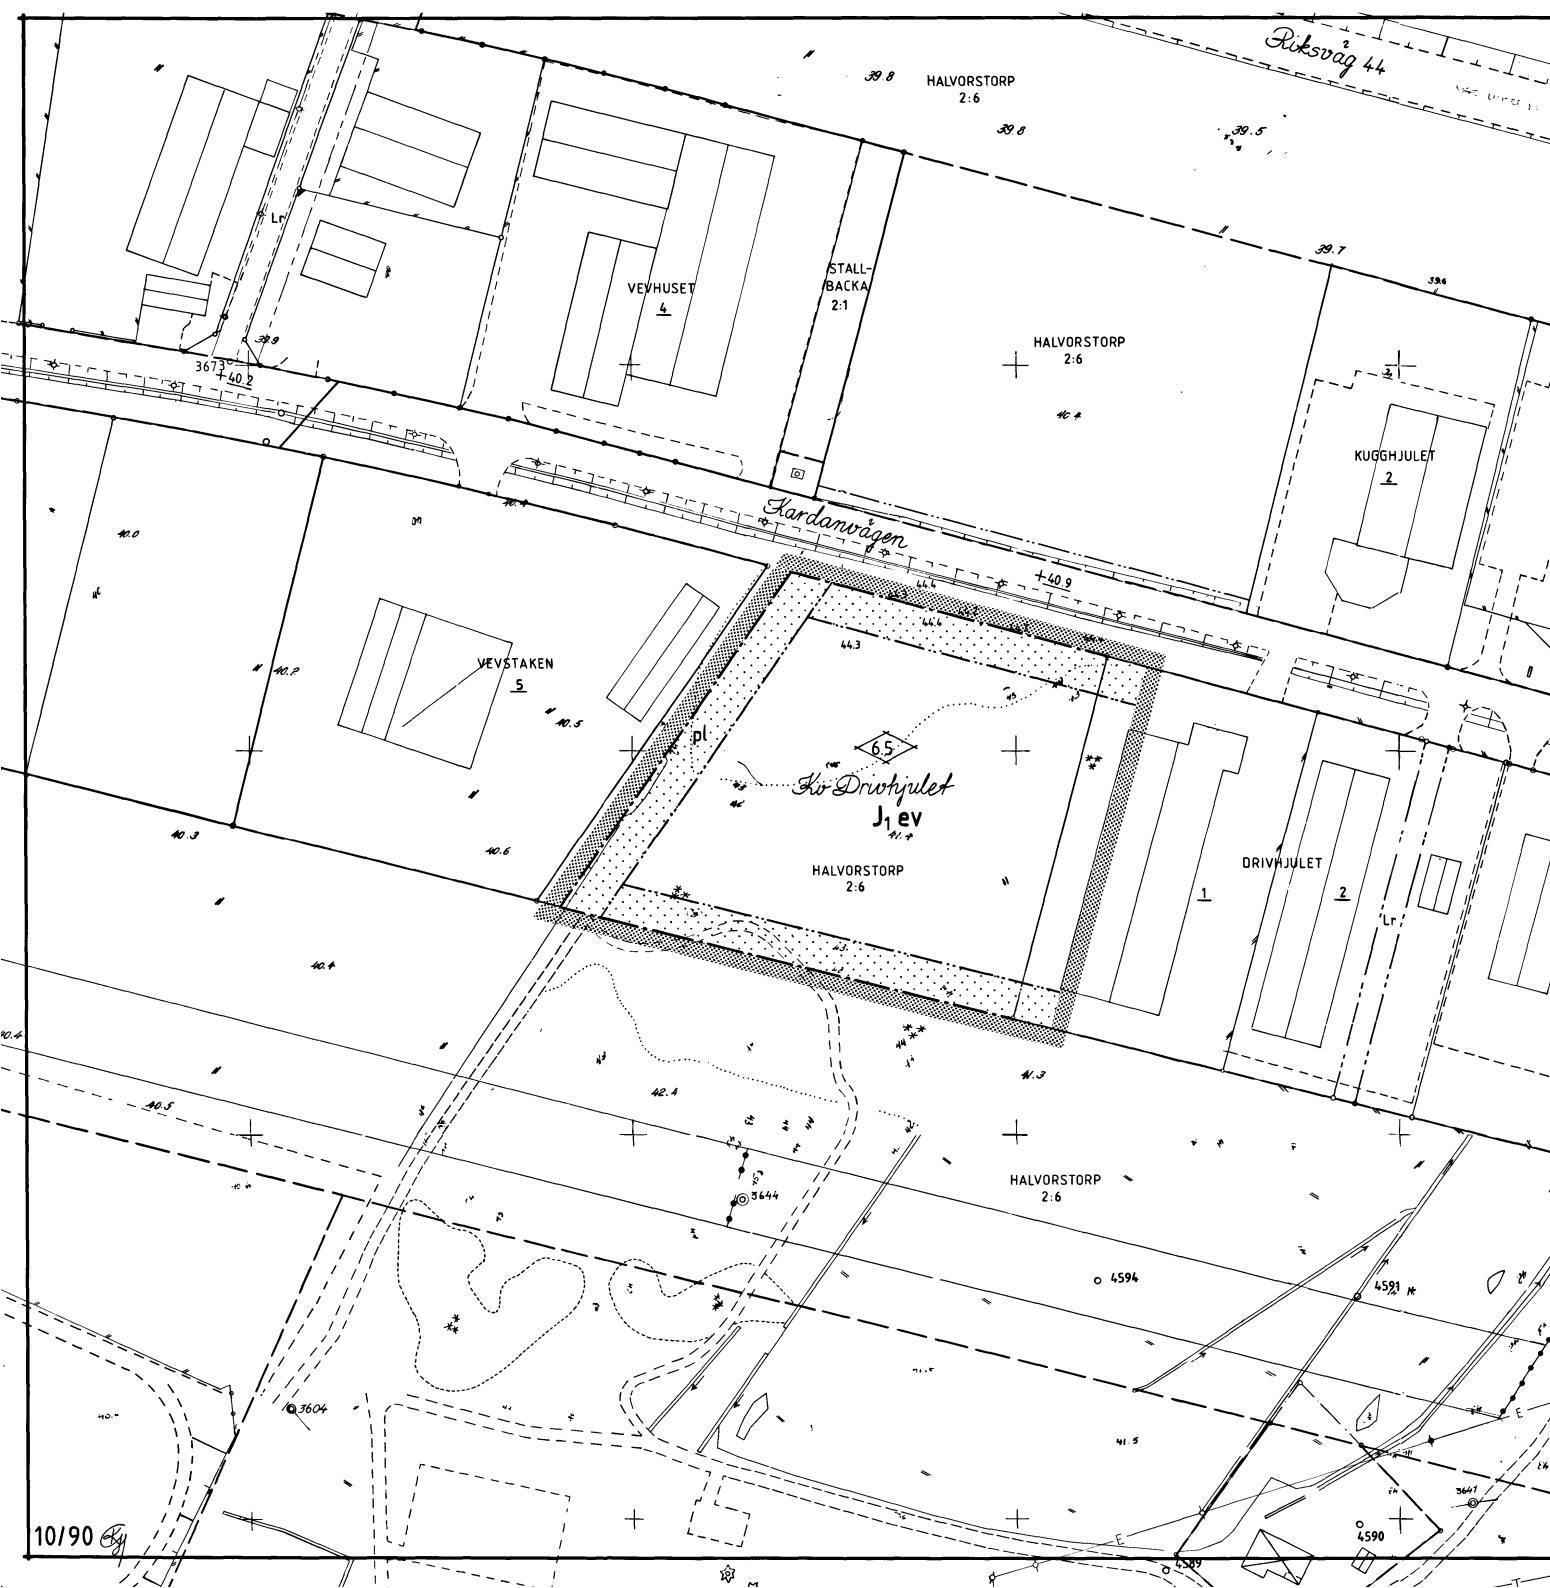

PLANKARTA MED BESTÄMMELSER

PLANKARTANS GRÄNSBETECKNINGAR

- Gräns för planområdet, gränsen ligger i rastrets innerkant
- Användningsgräns
- Egenskapsgräns

PLANBESTÄMMELSER

Följande gäller inom områden med nedanstående beteckningar. Där beteckning saknas gäller bestämmelsen inom hela planområdet.

Användning av mark

Bara angiven användning är tillåten

- J1** Småindustri av sådan beskaffenhet att närboende ej vållas olägenheter med hänsyn till sundhet, brandsäkerhet och trevnad.

Utnyttjandegrad av kvartersmark

- e** Högst sextio procent av tomtens area får bebyggas.

Begränsning av markens bebyggande

- Marken får inte bebyggas

Markens anordnande

- pl** Planteringszon. Träd skall planteras.

Bebyggelsens utformning

- 6.5** Högsta byggnadshöjd i meter

- v** Vind får inte inredas ovan för högsta byggnadshöjd

Administrativa bestämmelser

Genomförandetiden slutar 31 december 1996.

VIKTIGARE GRUNDKARTEBETECKNINGAR

- Fastighetsgräns
- Områdesgräns enligt gällande detaljplan
- Byggnad
- Väg
- 00.0 Markhöjd
- +00.0 Fastställd gathöjd
- E Elledning ovan mark
- Höjdkurvor med 1,0 m ekvidistans

Plankartan är upprättad på ajourfört utdrag ur stadsingenjörskontorets primärkartverk
Fastighetsredovisning 1991-01-30

Lennart Johansson
stadsingenjör

Upprättad av stadsarkitektkontoret
i oktober 1990

Leif Löf
planarkitekt

Lars Karlsson
planingenjör


Antagen av KF 1991-06-17
Laga kraft 1991-07-17

ANTAGANDEHANDLING

Tillhör kommunfullmäktiges beslut
1991-06-17 § 177; betygat

Eric Andersson
kommunfullmäktiges ordförande

SKALA 1:1000

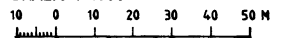

- Antagandehandlingarna består av
- plankarta med bestämmelser
 - planbeskrivning
 - genomförandebeskrivning
 - grundkarta
 - fastighetsförteckning
 - samrådsredogörelse
 - utlåtande efter utställning

Trollhättans kommun

**Detaljplan för del av
KV DRIVHJULET
Halvorstorps industriområde**