

X 20 100


X 20 000

UPPLYSNINGAR

TILL PLANEN HÖR FÖRUTOM DENNA
PLANKARTA
- PLANBESKRIVNING
- GENOMFÖRANDEBESKRIVNING

PLANEN ÄR UPPRÄTTAD ENLIGT PLAN-
OCH BYGGLAGEN (PBL)

	INSTANS	DATUM
GODKÄND FÖR ANTAGANDE:	BYGGNADS- NÄMNDEN	5/10 1987 5 494
ANTAGEN: Kommunfullmäktige 1987-10-26, § 294		
VUNNIT LAGA KRAFT: Länsstyrelsen 1987-11-22		

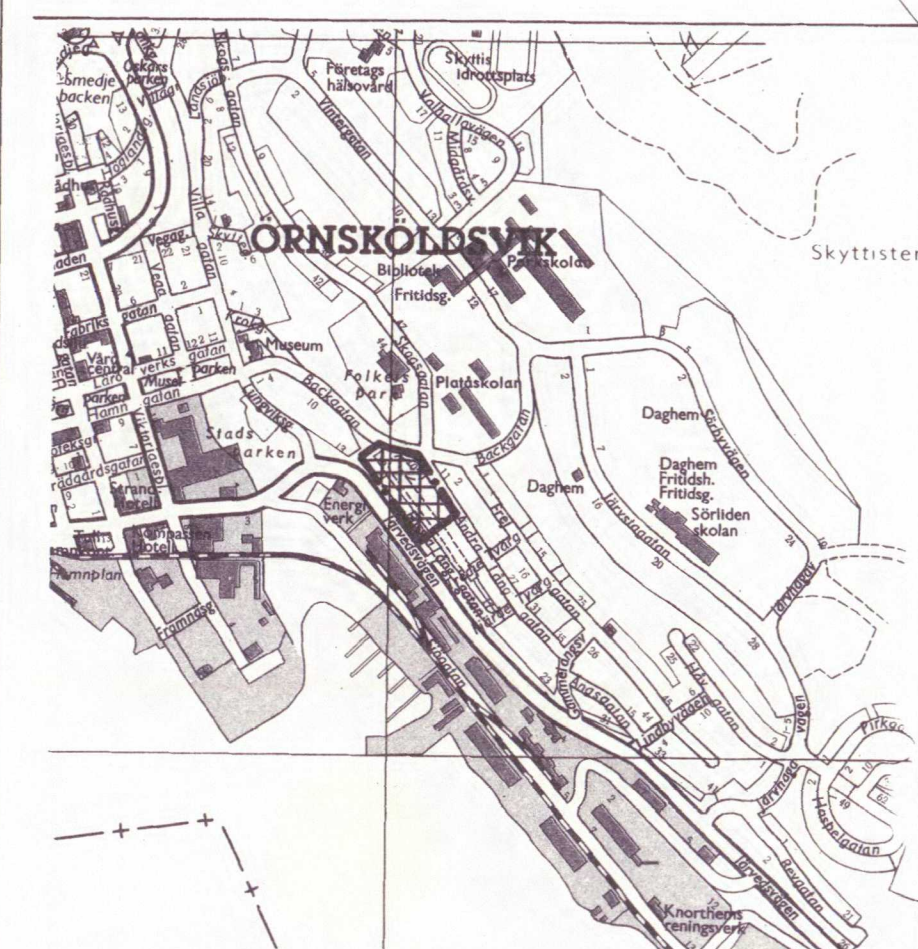

Utdrag ur turistkartan

Kopias likhet med originalet bestyrkes.

Gunnar Berggren

GRUNDKARTAN ÄR UPPRÄTTAD 1987-05-26 AV PLAN OCH BYGGKONTORET

GRUNDKARTANS BETECKNINGAR

	FASTIGHETSGRÄNS
	ADMINISTRATIV GRÄNS
	BOSTADSHUS RESP UTHUS KARTERAT EFTER TAKKONTUREN
	BOSTADSHUS RESP UTHUS KARTERAT EFTER HUSLIVET
	STAKET
	VÄG MED RESP UTAN SIDOUTRYMMEN
	SLÄNT
	AVVAGD HÖJD
	HÖJDKURVOR
	POLYGONPUNKT
	RUTNÄTSPUNKT
	RÄTTSLIGEN BILDAD TOMT
	ADMINISTRATIVT BILDAD TOMT
	KVARTERSNAMN
	NUMMER PÅ STADSÅGA ELLER STADSÅGOMRÅDE

PLANBESTÄMMELSER

FÖLJANDE GÄLLER INOM OMRÅDEN MED NEDANSTÅENDE BETECKNINGAR.
ENDAST ANGIVEN ANVÄNDNING OCH EGENSKAPER ÄR TILLÅTEN.

GRÄNSBETECKNINGAR

	GRÄNS FÖR PLANOMRÅDET BELÄGEN TRE METER UTANFÖR PLANOMRÅDETS VERKLIGA GRÄNS
	ANVÄNDNINGSGRÄNS
	EGENSKAPSGRÄNS

1. MARKANVÄNDNING

ALLMÄN PLATS

	LOKAL FORDONSTRAFIK
	NATURMARKSOMRÅDE
	PLANTERAD SKILJEREMSA

KVARTERSMARK FÖR ENSKILD ANVÄNDNING

	BOSTÄDER
	BOSTADSANKNUTEN SAMLINGSLOKAL

2. UTFORMNING AV ALLMÄN PLATS

+0,0 GATUHÖJD

3. UTNYTTJANDEGRAD

e1 000	STÖRSTA TOTALA BYGGNADSAREA FÖR HUVUDBYGGNADER
e2 000	STÖRSTA BYGGNADSAREA PER BYGGNAD

4. BEGRÄNSNING AV MARKENS BEBYGGANDE

	MARK SOM INTE FÅR BEBYGGAS
	MARK SOM ENDAST FÅR BEBYGGAS MED UTHUS OCH GARAGE
	MARK SOM SKALL VARA TILLGÄNGLIG FÖR ALLMÄNNA UNDERJORDISKA LEDNINGAR
	MARK SOM SKALL VARA TILLGÄNGLIG FÖR ALLMÄN GÅNG- OCH CYKELTRAFIK
	MARK SOM SKALL VARA TILLGÄNGLIG FÖR GEMENSAMHETSANLÄGGNING
	MARK SOM SKALL VARA TILLGÄNGLIG FÖR SNÖUPPLAG

5. MARKENS ANORDNANDE

	GEMENSAM LEKPLATS
	IN- OCH UTFART FÅR EJ ANORDNAS. TVÄRSTRECK MED PIL MARKERAR FÖRBUDETS SLUT.

6. PLACERING, UTFORMNING, UTFÖRANDE

	HÖGSTA ANTAL VÅNINGAR (I=4,0 M, II=7,0 M)
	HÖGSTA TOTALHÖJD VID NOCK 1 METER. BESTÄMMELSEN AVSER FASADLIV SOM MARKERATS MED PIL.
	HÖGSTA TAKLUTNING I GRADER
	GARAGEBYGGNADS PORTFASAD PLACERAS INDRAGEN MINST FEM METER FRÅN KÖRBANEKANT

7. ADMINISTRATIVA BESTÄMMELSER

- FÖR HELA PLANOMRÅDET GÄLLER ATT GENOMFÖRANDETIDEN SLUTAR FEM ÅR EFTER ATT PLANEN VUNNIT LAGA KRAFT

8. ILLUSTRATIONER

	OMRÅDE DÄR SÄRSKILD UPPMÄRKSAMHET ERFORDRAS MED HÄNSYN TILL VÄGTRAFIKBULLER
--	---

PLANKARTA

DETALJPLAN FÖR

KV BLÅSIPPAN och VITSIPPAN

ÖRNKÖLDSEVIKS FÖRSAMLING ÖRNKÖLDSEVIKS KOMMUN
VÄSTERNORRLANDS LÄN

UPPRÄTTAD 1987-06-26
PLAN OCH BYGGKONTORET, ÖRNKÖLDSEVIK

HÅKAN HELDNER
PLANARKITEKT

SKALA 1:1000

0 5 0 10 20 30 40 50 60 70 80 M

HÖJDSYSTEM: ÖRNKÖLDSEVIK

ÖD 871026

870819
HH/GMB