


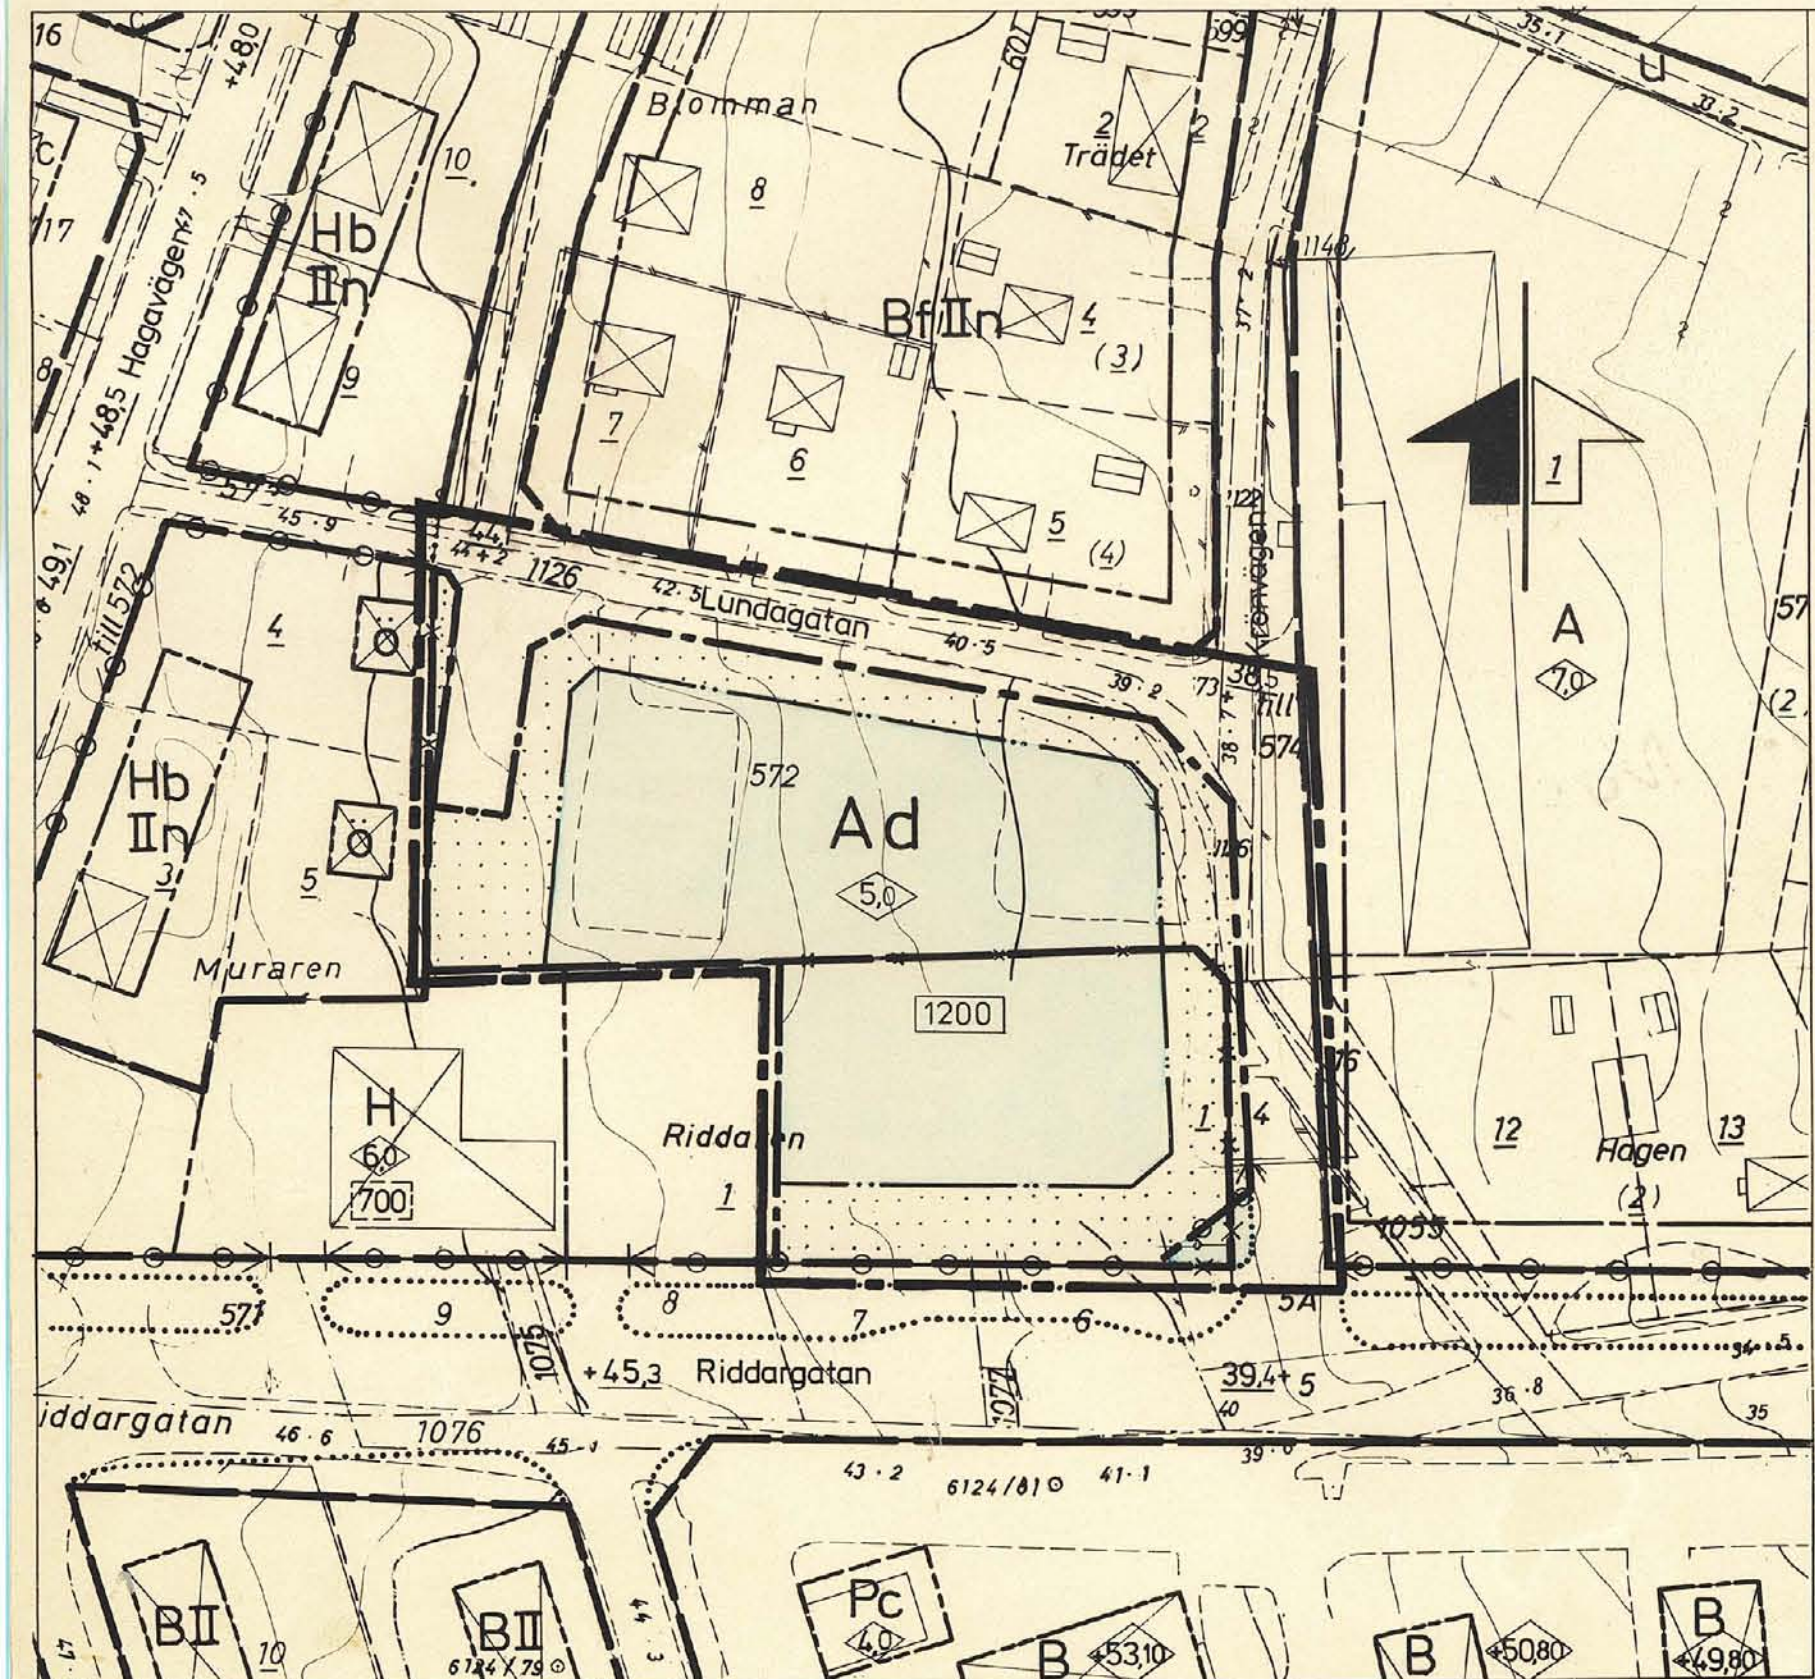

- BETECKNINGAR**
- Grundkartan**
- Fastighetsgräns
 - Annan gräns
 - Bostadshus resp. uthus
 - Staket
 - Häck
 - Väg
- Stadsplanegräns**
- Gränsbeteckningar**
- Stadsplanegräns
 - Gällande områdesgräns avsedd att bibehållas
 - Gällande områdesgräns avsedd att utgå
 - Kvarters- eller annan områdesgräns
 - Bestämmelsegräns
 - Förbud mot utfart
 - Gränslinje ej avsedd att fastställas
- Områdesbeteckningar**
- Allmän plats**
- Gata eller torg
 - Park eller plantering
- Byggnadskvarter**
- A Område för allmänt ändamål
- Övriga beteckningar**
- Mark som icke får bebyggas
 - Gällande gatuhöjd
 - Utformning med hänsyn till trafikbuller
 - Byggnadshöjd
 - Tillåten byggnadsyta i m²

Grundkartan är upprättad på stadsingenjörskontoret år 1969-70 genom fotogrammetrisk mätning
 Mätclass II. Höjdsystem: lokalt Sundsvall. Koordinatsystem: lokalt system Sundsvall 0 gon.
 Inom kommunalt fastighetsregisterområde
 Sundsvall 1977-04-18
 Ingemar Rösblad
 stadsingenjör

Förslag till ändring av stadsplanen för Sundsvall beträffande del av kvarteret RIDDAREN m m (barnstuga), Skön

Upprättat på stadsbyggnadskontoret 1977-04-25

LARS RIMFORS
 stadsbyggnadschef

AXEL OHLSSON
 1:e planingenjör

Kopiens likhet med originalet betygas.
 Stockholm den 19.7 1978
 LiberKartor
 C. Sjödal

Antages
 Förslaget antaget av kommunfullmäktige i
 Sundsvall 1978-01-23, nr 16
 Betygar i tjänsten:
 STEN ZACKARI
 sekreterare

Fastställles
 1978-04-26 fastställdes
 länsstyrelsen i Väster-
 norrlands län denna
 ändring av stadsplan.
 Beslutet har vunnit
 laga kraft.
 Härnösand 1978-05-24
 e.u.
 Maj-Britt Öberg

