


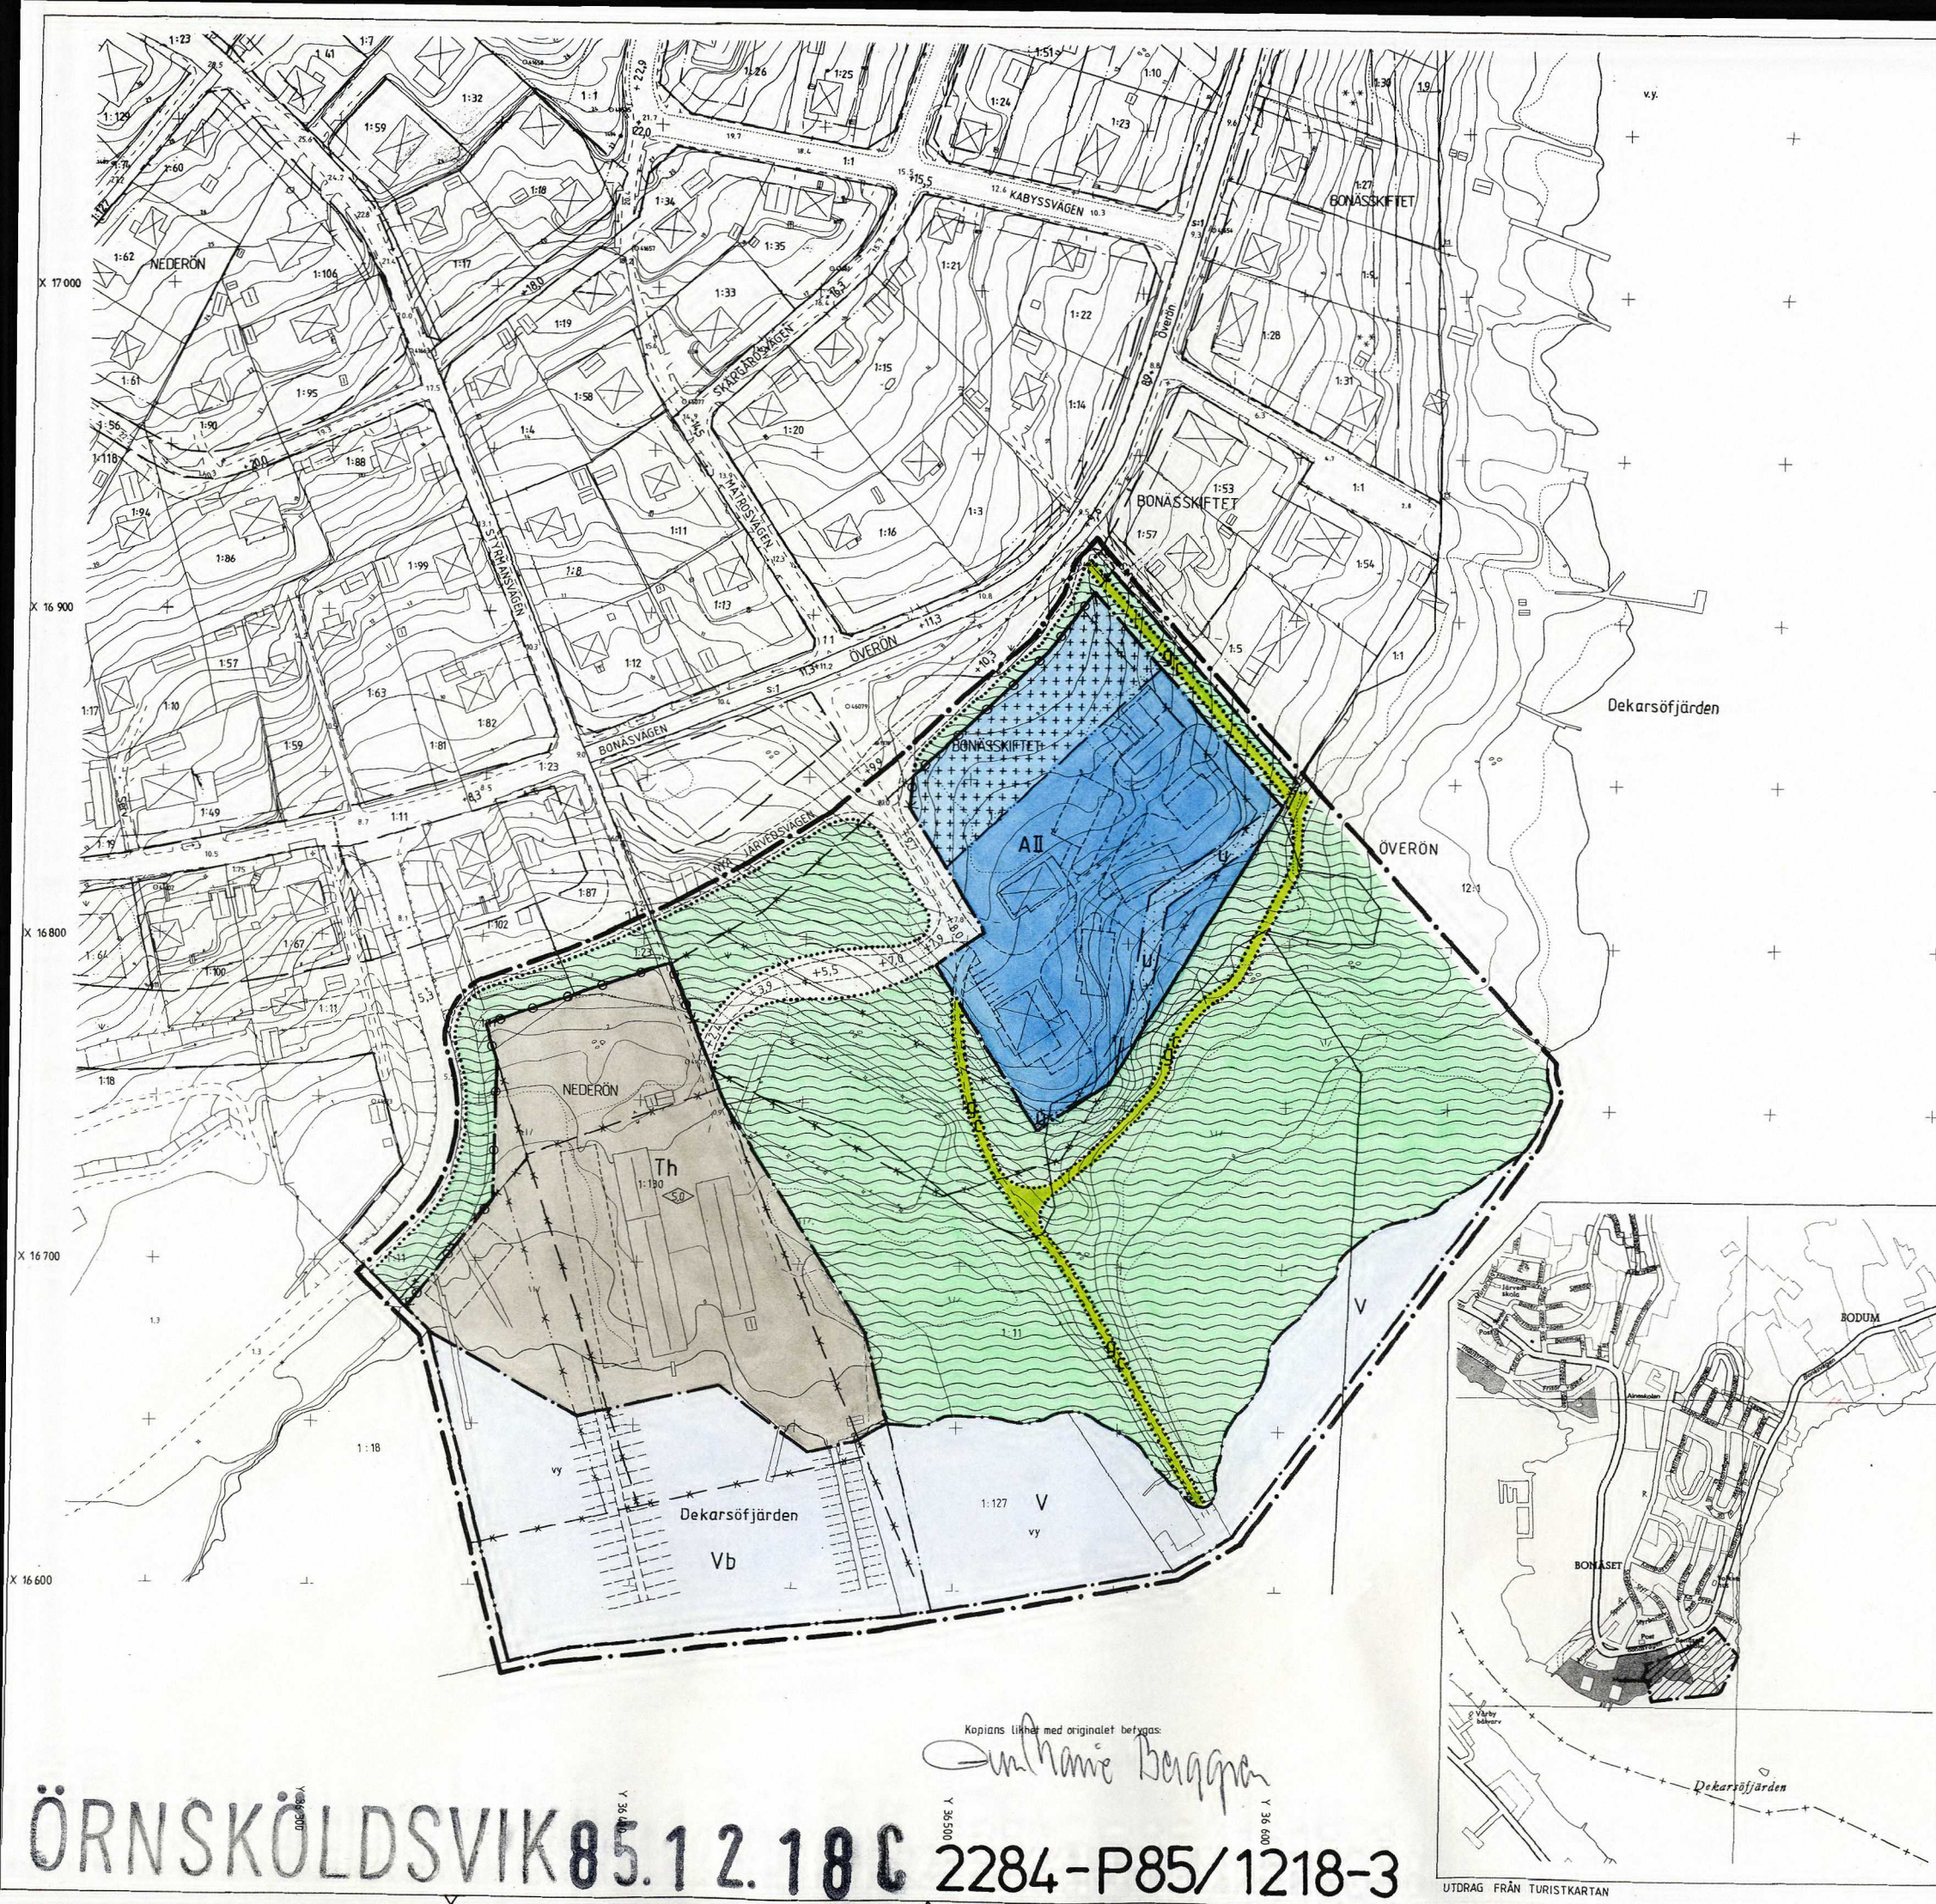

- BETECKNINGAR**
GRUNDKARTA
- FASTIGHETSGRÄNS
 - TRAKTGRÄNS
 - KVARTERSGRÄNS ELLER ANNAN OMRÅDESGRÄNS ENLIGT GÄLLANDE DETALJPLAN
 - BESTÄMMELSGRÄNS
 - BOSTADSHUS RESP UTHUS KARTERAD EFTER TAKKONTUREN
 - BOSTADSHUS RESP UTHUS KARTERAT EFTER HUSLIVET
 - STAKET
 - STÖDMUR
 - KÄRR MOSSE SANKMARK
 - VÄG
 - SLÄNT
 - DIKE
 - STRANDLINJE
 - FASTSTÄLLD HÖJD PÅ GATA ELLER VÄG
 - AVVÄGD HÖJD
 - HÖJDKURVOR
 - POLYGONPUNKT
 - RUTNÄTSPUNKT
 - NEDERÖN
 - 1:2
 - REGISTERNUMMER FÖR FASTIGHET

- STADSPLANEKARTA**
A. GRÄNSBETECKNINGAR
- STADSPLANEGRÄNS BELÄGEN TRE METER UTANFÖR FASTSTÄLLESEOMRÅDET
 - GÄLLANDE OMRÅDESGRÄNS AVSEDD ATT BEHÅLLAS
 - GÄLLANDE OMRÅDESGRÄNS AVSEDD ATT UTGÅ
 - GÄLLANDE BESTÄMMELSGRÄNS AVSEDD ATT UTGÅ
 - OMRÅDESGRÄNS
 - OMRÅDESGRÄNS FRÅN VILKEN MINDRE AVVIKELSER I VISSA FALL FÅR GÖRAS
 - BESTÄMMELSGRÄNS

- B. OMRÅDESBETECKNINGAR**
- ALLMÄN PLATS**
 - GATA
 - PARK / GÅNG- OCH CYKELVÄG
 - BYGGNADSKVARTER**
 - ALLMÄNT ÄNDAMÅL
 - SPECIALOMRÅDEN**
 - Th HAMN
 - V VATTENOMRÅDE
 - Vb VATTENOMRÅDE MED BRYGGOR, BÅTHUS O DYL

- C. ÖVRIGA BETECKNINGAR AVSEDDA ATT FASTSTÄLLAS**
- MARK FÖR UTHUS O DYL
 - LEDNINGOMRÅDE
 - GATUHÖJD
 - ANTAL VÄNINGAR
 - BYGGNADSHÖJD
 - IN- OCH UTFARTSFÖRBUD. TVÄRSTRECK MED PIL MARKERAR FÖRBUDETS SLUT.

- D. ILLUSTRATIONER**
- ILLUSTRATIONS LINJER

Tillhör byggnadsnämndens i Örnsköldsviks kommun beslut den 21/8 1985 § 353, betygas:
I tjänsten:
Gull-Marie Berggren

Den 28/10 1985 § 326 blev detta förslag till stadsplan antaget av kommunfullmäktige i Örnsköldsviks kommun, betygas:
I tjänsten:
Gertrud Berglund

1985-12-18 fastställde länsstyrelsen i Västernorrlands län denna stadsplan. Beslutet har enligt 150 § tredje stycket byggnadslagen vunnit laga kraft.
Härnäsand 1986-01-02
M-B Öberg
2284-P85/1218-3

GRUNDKARTA UPPRÄTTAD 1983-03-28 OCH KOMPLETTERAD 1985-04-23 AV STADSINGENJÖRSKONTORET


**FÖRSLAG TILL ÄNDRAD OCH UTVIDGAD STADSPLAN
GAMLA SKOLAN I BONASET**
ARNÄS SOCKEN, ÖRNSKÖLD SVIKS KOMMUN
VÄSTERNORRLANDS LÄN

UPPRÄTTAT 1985-04-26
STADSARKITEKTKONTORET, ÖRNSKÖLD SVIK

HÅKAN HELDNER
PLANARKITEKT

EVA HÄGGLUND
STADSPLANEINGENJÖR

SKALA 1:2000
10 5 0 10 20 30 40 50 60 70 80 90 100M
HÖJDSYSTEM: ÖRNSKÖLD SVIKS

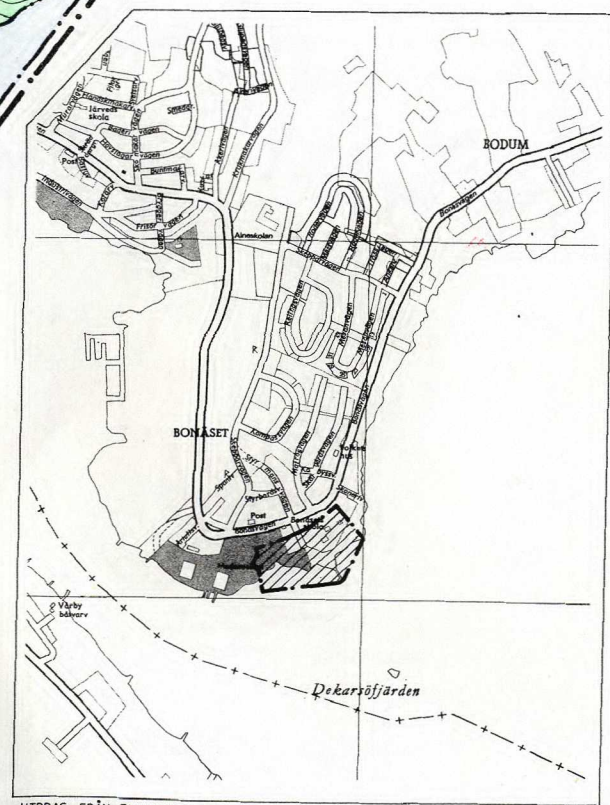

Kopians likhet med originalet betygas:
Gull-Marie Berggren

ÖRNSKÖLD SVIK 85.1 2.18 C 2284-P85/1218-3