



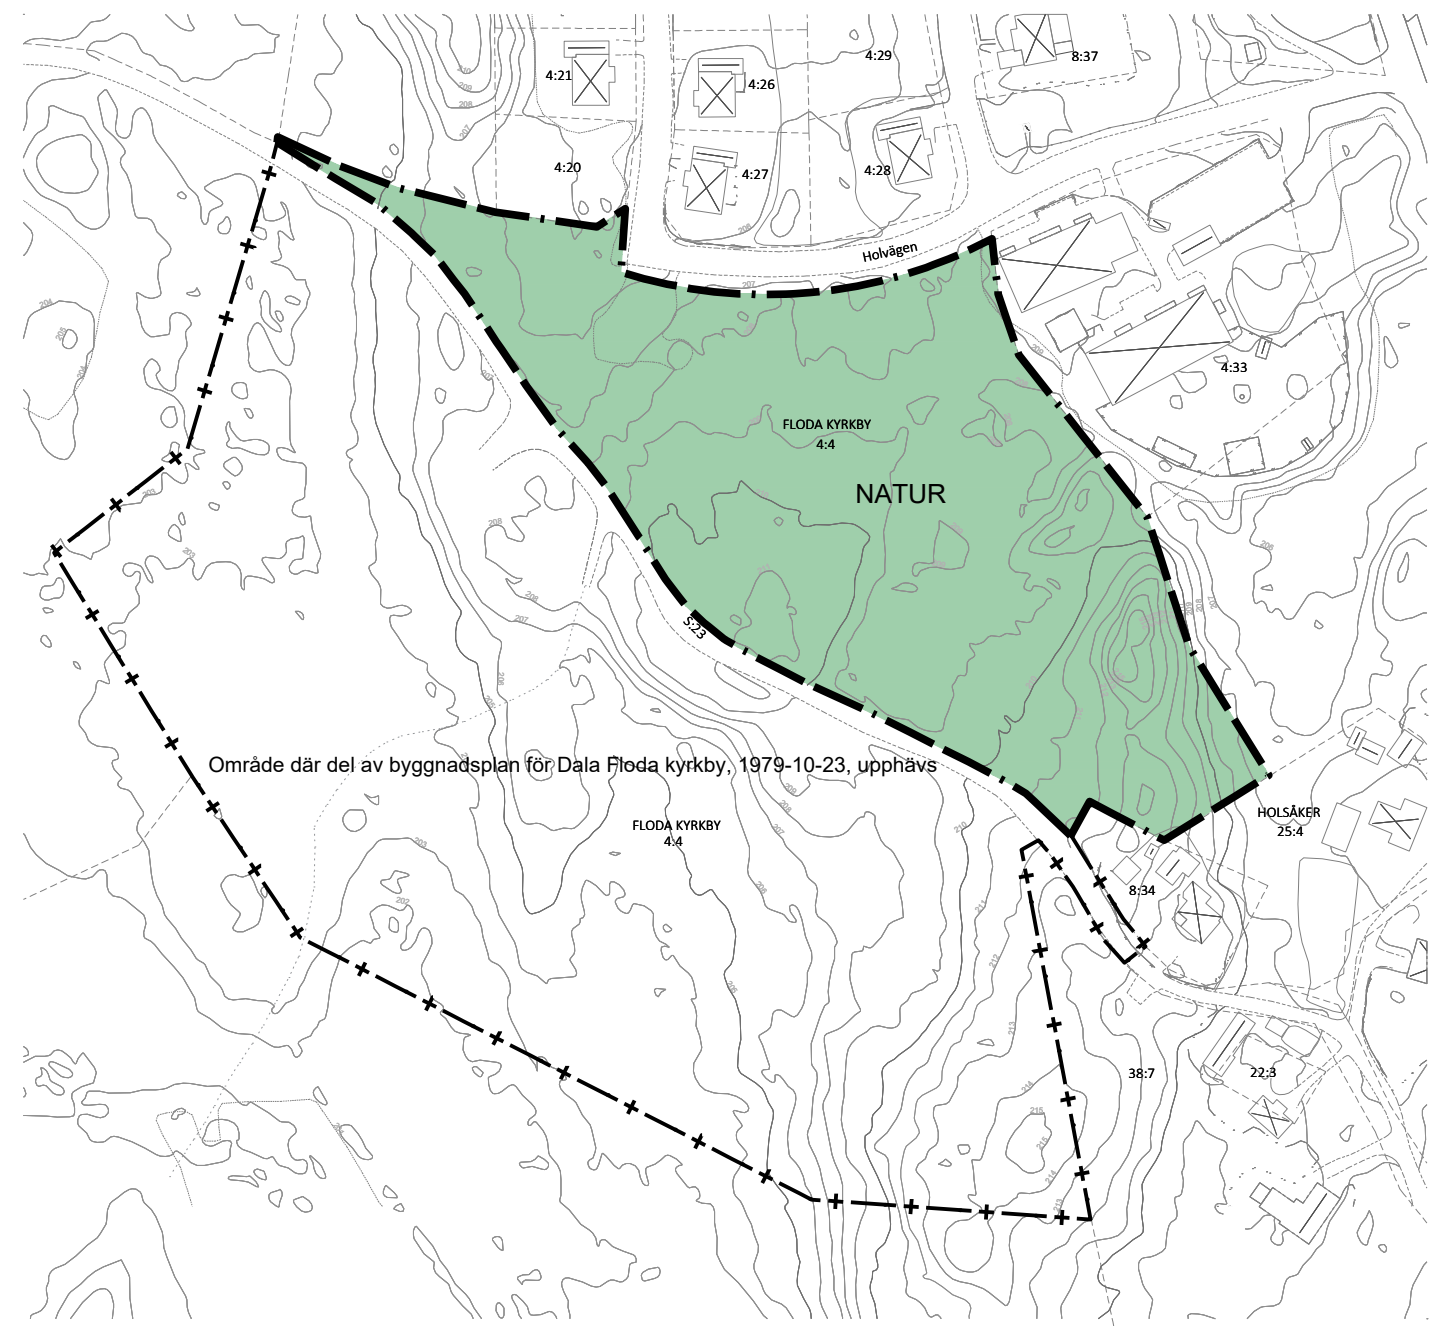

Grundkartans beteckningar

- Fastighetsgräns
- Traktgräns
- FLODA KYRKBY 4:4 Fastighetsbeteckning
- Väggkant
- Höjddkurva
- Häck
- Staket
- Ägostagsgräns
- Stig
- Bostadshus
- Uthus resp skärmtak

Referenssystem: Sweref 99 15 00
Höjdsystem: Rh 70
Beteckningsstandard: HMK
Upprättad av Tekniska förvaltningen
2016-10-06

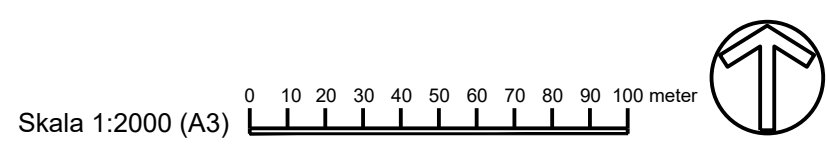

PLANBESTÄMMELSER

Följande gäller inom områden med nedanstående beteckningar. Endast angiven användning och utformning är tillåten. Bestämmelser utan beteckning gäller inom hela planområdet.

Gränser

- Planområdesgräns
- Administrativ gräns

Användning av allmän platsmark med kommunalt huvudmannaskap (PBL 4 kap 5 § punkt 2)

NATUR

Natur

Administrativa bestämmelser

Kommunen är huvudman för allmän plats (PBL 4 kap 7 §)
Genomförandetiden är 10 år från den dag planen vinner laga kraft (PBL 4 kap 21 §)
Del av byggnadsplan för Dala Floda kyrkby, 1979-10-23, upphävs inom den administrativa gränsen

Till planen hör:		
☒ Planbeskrivning	☒ Fastighetsförteckning	
☒ Genomförandebeskrivning	☒ Samrådsredogörelse	
☒ Behovsbedömning	☒ Granskningsutlåtande	
Detaljplan för		
Floda kyrkby 4:4 m.fl. (Nordost om Paviljongvägen)		
samt upphävande av del av Dala Floda Kyrkby (Strandbacken)		
Gagnefs Kommun	Dalarnas län	
Antagandehandling		Beslutsdatum
		Godkännande
		2017-02-15
		MBN
		Antagande
		2017-03-29
		MBN
Upprättad 2017-03-17		Laga kraft
		2017-04-26
		MBN
Sanna Byström		
Planarkitekt		