

Genom laga kraftvarnet beslut
den 5 februari 1963 fastställd
förändring i stadens län-
skapsplan, utgående från
ändring av stadsplan: byggar

På följandes vägnar:
Viktor Karlberg
Mats Karlberg

Tillhör byggnadsnämndens beslut
den 10 oktober 1962 § 399

På byggnadsnämndens vägnar:

Arne Söderström

Grundkartan upprättad
i januari 1962 av

Allan Svansson
Stadsingenjör


Förslag till ändring och utvidgning av stadsplanen för ÖSTRA INDUSTRIOMRÅDET

i Lidköpings stad

Upprättat i januari 1962 och reviderat i september 1962 av

Anders Edblad

Anders Edblad
Stadsarkitekt

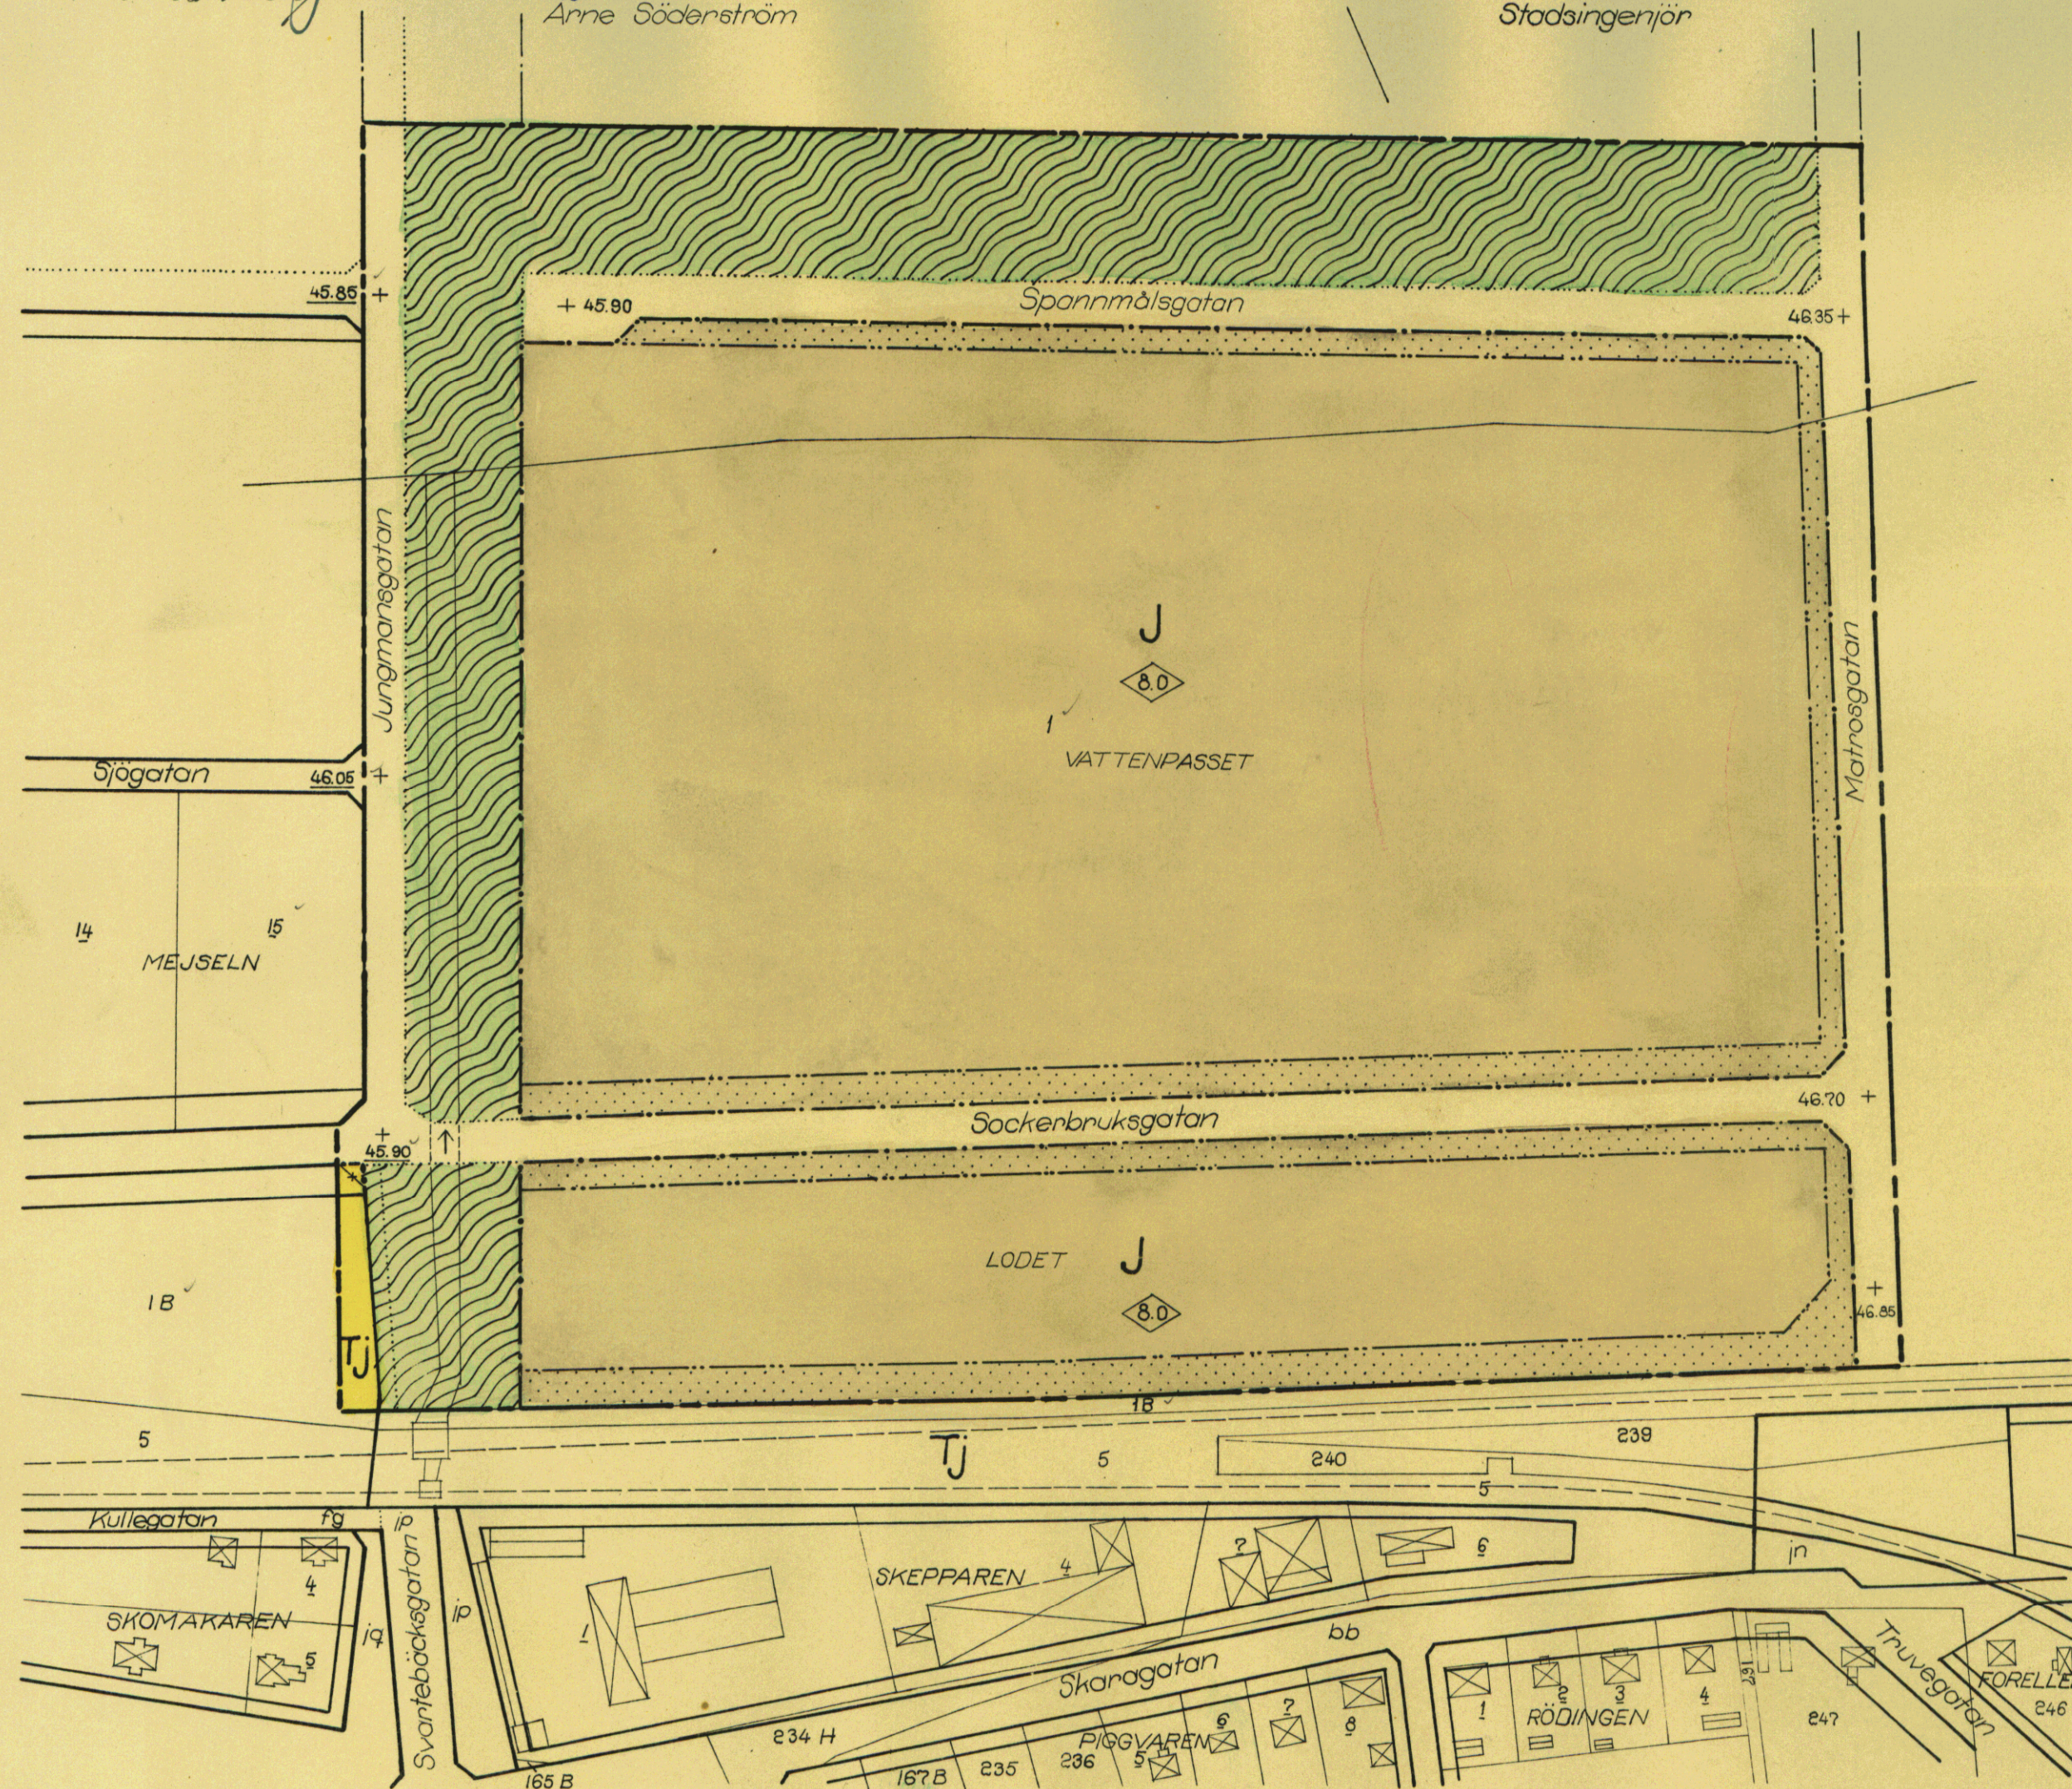

GRUNDKARTA

- Fastighetsgräns
- Järnvägsspår
- ⊠ Huvudbyggnad resp. uthus
- Vattendrag, bäck
- 1 5 in Fastighetsbeteckningar

STADSPLANEKARTA

Gränsbeteckningar

- Stadsplanegräns
- Gällande områdes- och bestämmelsegräns
- x-x- Gällande områdesgräns avsedd att utgå
- Gatukvarters- och annan områdesgräns
- Bestämmelsegräns
- Gränslinjer ej avsedda att fastställas

Områdesbeteckningar

ALLMÄN PLATS

- Gata
- Park

BYGGNADSKVARTER

- J Område för industriändamål

SPECIALOMRÅDE

Trafikområde

- TJ Område för järnvägsändamål

Övriga beteckningar

- Mark som icke får bebyggas
- +45.90 Gällande gatuhöjd
- +46.70 Gatuhöjd
- 8.0 Byggnadshöjd

Skala 1:2000

0 50 100 150 200 250 300