



Antaget av Byggnadsnämnden i
Sundsvall den 24 mars 1969, nr 225,
betygar i tjänsten;
Bengt Wiklander
Bengt Wiklander
Sekreterare

År 1969 den 26 juni fastställde läns-
styrelsen i Västernorrlands län den å
denna karta upptagna ändring i stads-
plan, vilket beslut, då klagan däremot
till följd av stadgandet i 150 § 3 st.
byggnadslagen den 30 juni 1947 ej må
föras, vunnit laga kraft, betygar;
Härnösand i landkansliet som ovan.
På tjänstens vägnar:
Olle Fernström

BETECKNINGAR

Grundkartan

- Gräns för stadsäga
- Gräns för rättsligen bestående och administrativt bildad tomt
- Bostadshus resp. uthus
- Staket
- Häck
- Stödmur
- Elektrisk högspänningsledning
- Väg med resp. utan sidoutrymnen
- Nivåkurvor
- Punkt i rutnät
- Gränsmärke

Stadsplanekartan

Gränsbeteckningar

- Gränslinje belägen 3m utanför planområdet
- Gällande områdes- och bestämmelsegräns
- Gällande områdes- och bestämmelsegräns avsedd att utgå
- Bestämmelsegräns

Områdesbeteckningar


Byggnadskvarter

- B Område för bostadsändamål
- H Område för handelsändamål

Övriga beteckningar

- Mark som icke får bebyggas
- Mark avsedd för parkeringsändamål
- II, VI Antal våningar
- k, 2k En resp. två souterrängvåningar
- 3500 Bruttovåningsyta
- u Mark tillgänglig för underjordiska ledningar
- <0.00 Byggnadshöjd räknad från stadens nollplan
- <0.00 Byggnadshöjd

Skala 1:1000

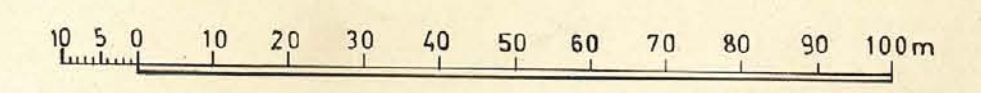

Förslag till ändring av stadsplanen för Sundsvall
beträffande del av kvarteret **KOKAREN**
Östra Skönsberg

Upprättat på stadsplanekontoret den 7 januari 1969

Bo Wideqvist
Bo Wideqvist - Kull
Stadsplanearkitekt

Carl-Eskil Wallrudh
Carl-Eskil Wallrudh
Stadsplaneingenjör

Kopierat från original betyg
Stockholm den 12.5.1969
SVERIGES REPRODUKTIONS AB
Åke Söderlund
Åke Söderlund

Grundkartan upprättad år 1960
av distriktslantmätare Ragnar Wennersten
kompletterad av stadsingenjörskontoret
i december 1968.