

Förslag till
ändring av stadsplanen
för del av stadsdelen

STADEN i ÖSTERSUND

(kv. Köpparslagaren m.m.)

uppgjort å stadsarkitektkontoret i Östersund
i juni 1948.

STADSPLANEKARTA

Östersund den 18 juni 1948.

Sevin
Stadsarkitekt.

Tillhör stadsfullmäktiges i Östersund
beslut den 21/9 1948. 8 stycken betyg

Kung
Stadsfullmäktiges sekreterare


Tillhör Kungl. Maj:ts beslut

den 14 januari 1949.

Stockholm i Kommunikationsdepartementet.


Ex officio:

Nilsson

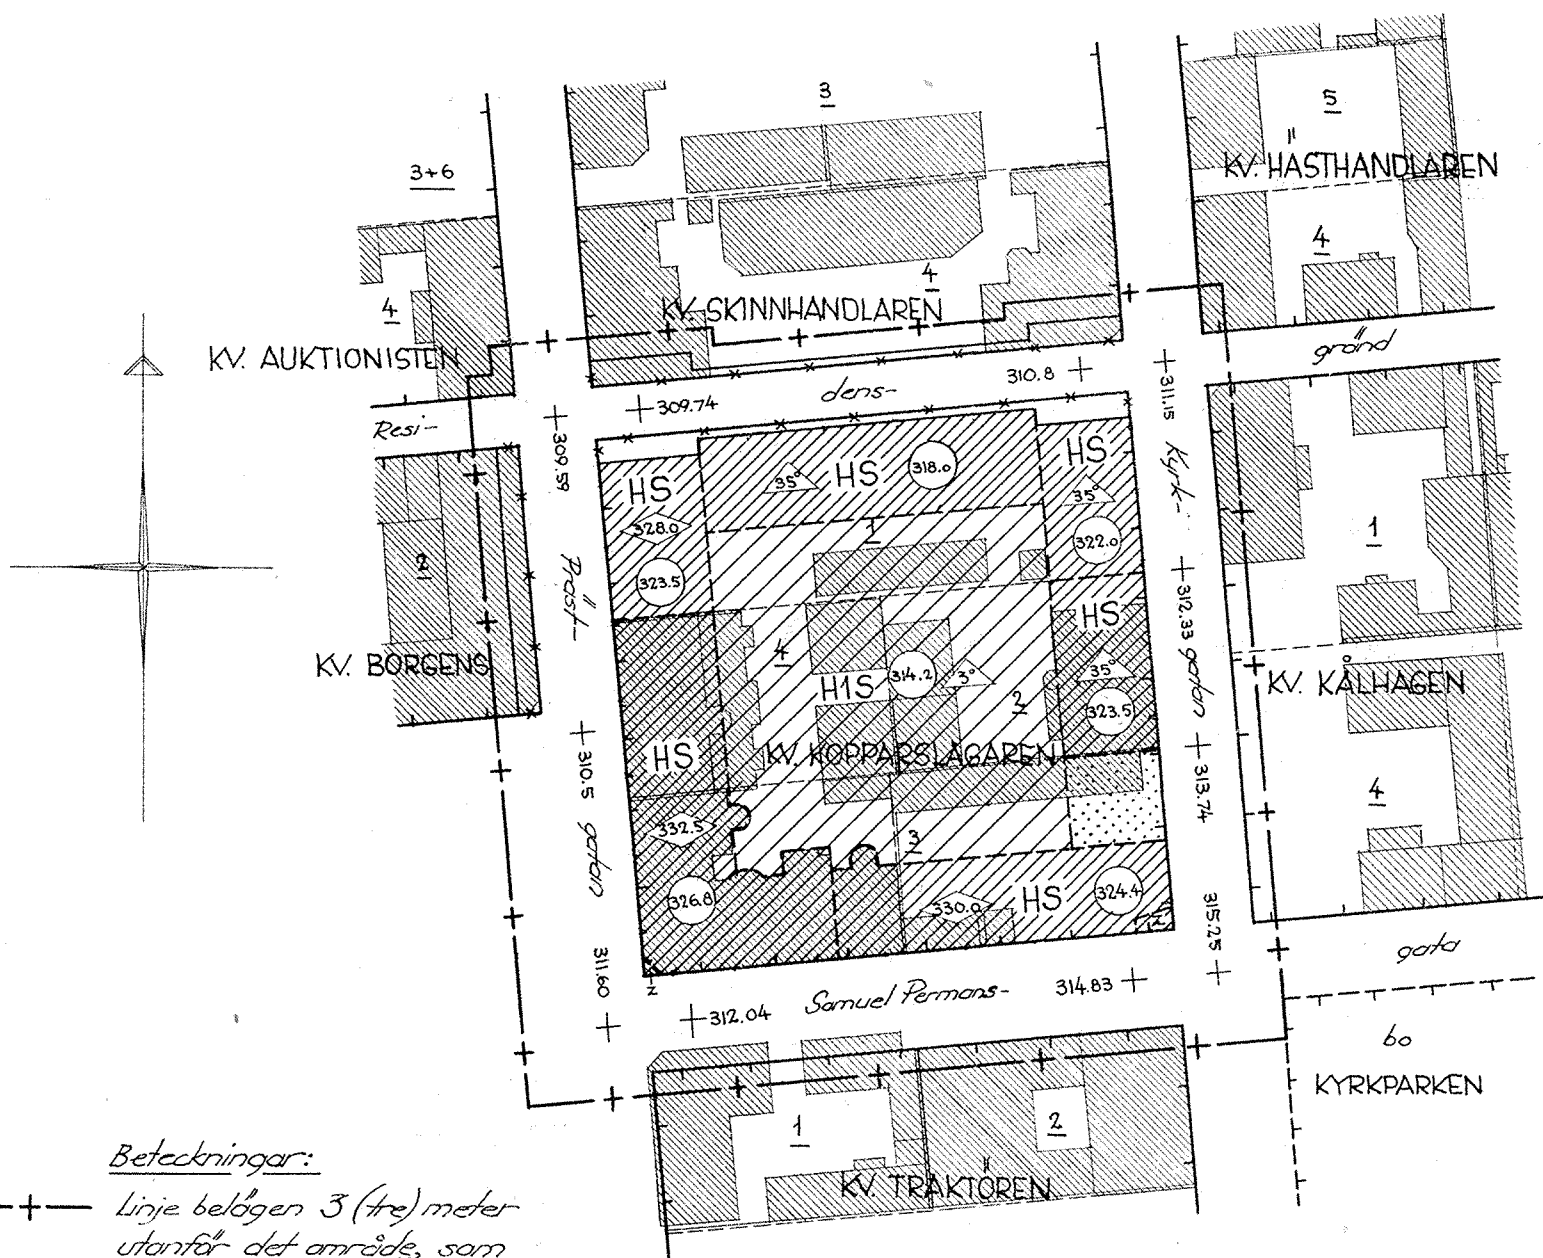

Beteckningar:

- +— Linje belägen 3 (tre) meter utanför det område, som förslaget avser.
- Gällande gräns för byggnadskvarter, avsedd att bibehållas.
- *—* Gällande gräns för byggnadskvarter, avsedd att utgå.
- Föreslagen gräns för byggnadskvarter.
- - - - Gällande gräns för andra områden än byggnadskvarter, avsedd att bibehållas.
- - - - Föreslagen gräns för andra områden än byggnadskvarter.
- Allmän plats: gata.
- + 000.0 Gällande gatuhöjd, avsedd att bibehållas.

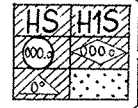


Beteckningar, vilka hänföra sig till stadsplanebestämmelserna.

- - - - Befintlig ägargräns (tomtgräns).
- + Tomtnummer.
- Befintlig byggnad.

STADSINGENJÖRSKONTORET
ÖSTERSUND
ARKIVAKT NR 2333
Förv. plats:

61

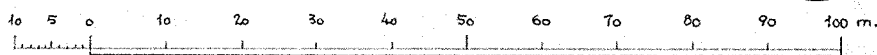

Skala 1:1000.