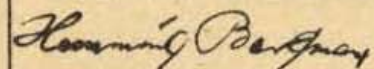


FÖRSLAG TILL BYGGNADSPLAN BERÖRANDE VAD SÖRGÅRDEN 5²⁵, VAD 13¹ och VAD RÄTTAREGÅRDEN 8¹

I VADS SOCKEN AV SKARABORGS LÄN

UPPRÄTTAD ÅR 1946 AV


HEMMING BERGMAN
ARKITEKT

Kopians likhet med originalet betygas.

Stockholm den 4 maj 1947

STATENS REPRODUKTIONSANSTALT

År 1947 den 31 januari blev det
å denna karta åskådliggjorda för-
slag till byggnadsplan med till-
hörande byggnadsplanebestämmelser
i de delar förslaget omfattar Vad
Sörgården 5²⁵ fastställt av Kungl.
Maj:ts befallningshavande i Skara-
borgs län; betygar
Mariestad å landskansliet som ovan.
På tjänstens vägnar:
Leo Wohlstein

Beteckningar:

TERRÄNGKARTAN:

- fastighetsgräns
- ⊠ bostads- resp. uthus
- vatten
- o polygonpunkt
- 1' registerbeteckning
- ~ nivåkurva

BYGGNADSPLANEN:

Gränsbeteckningar:

- linje dragen 3 m. utanför bygg-
nadsplaneområdets gräns
- områdesgräns
- annan bestämmelsegräns
- tomt- och annan gränslinje ej
avsedda att fastställas

Yttbeteckningar:

Allmän mark

- allmän plats, gata
- ▨ — — — — — park

B Byggnadskvarter

- ▨ mark för bostadsändamål i
fristående byggnadssätt

K Kyrkogård

- ⊠ mark för begravningsändamål


V Vattenområde

- Vg vattenområde

- ▨ Mark som ej får bebyggas

Övriga beteckningar

- r radhus
- oo gatuhöjd

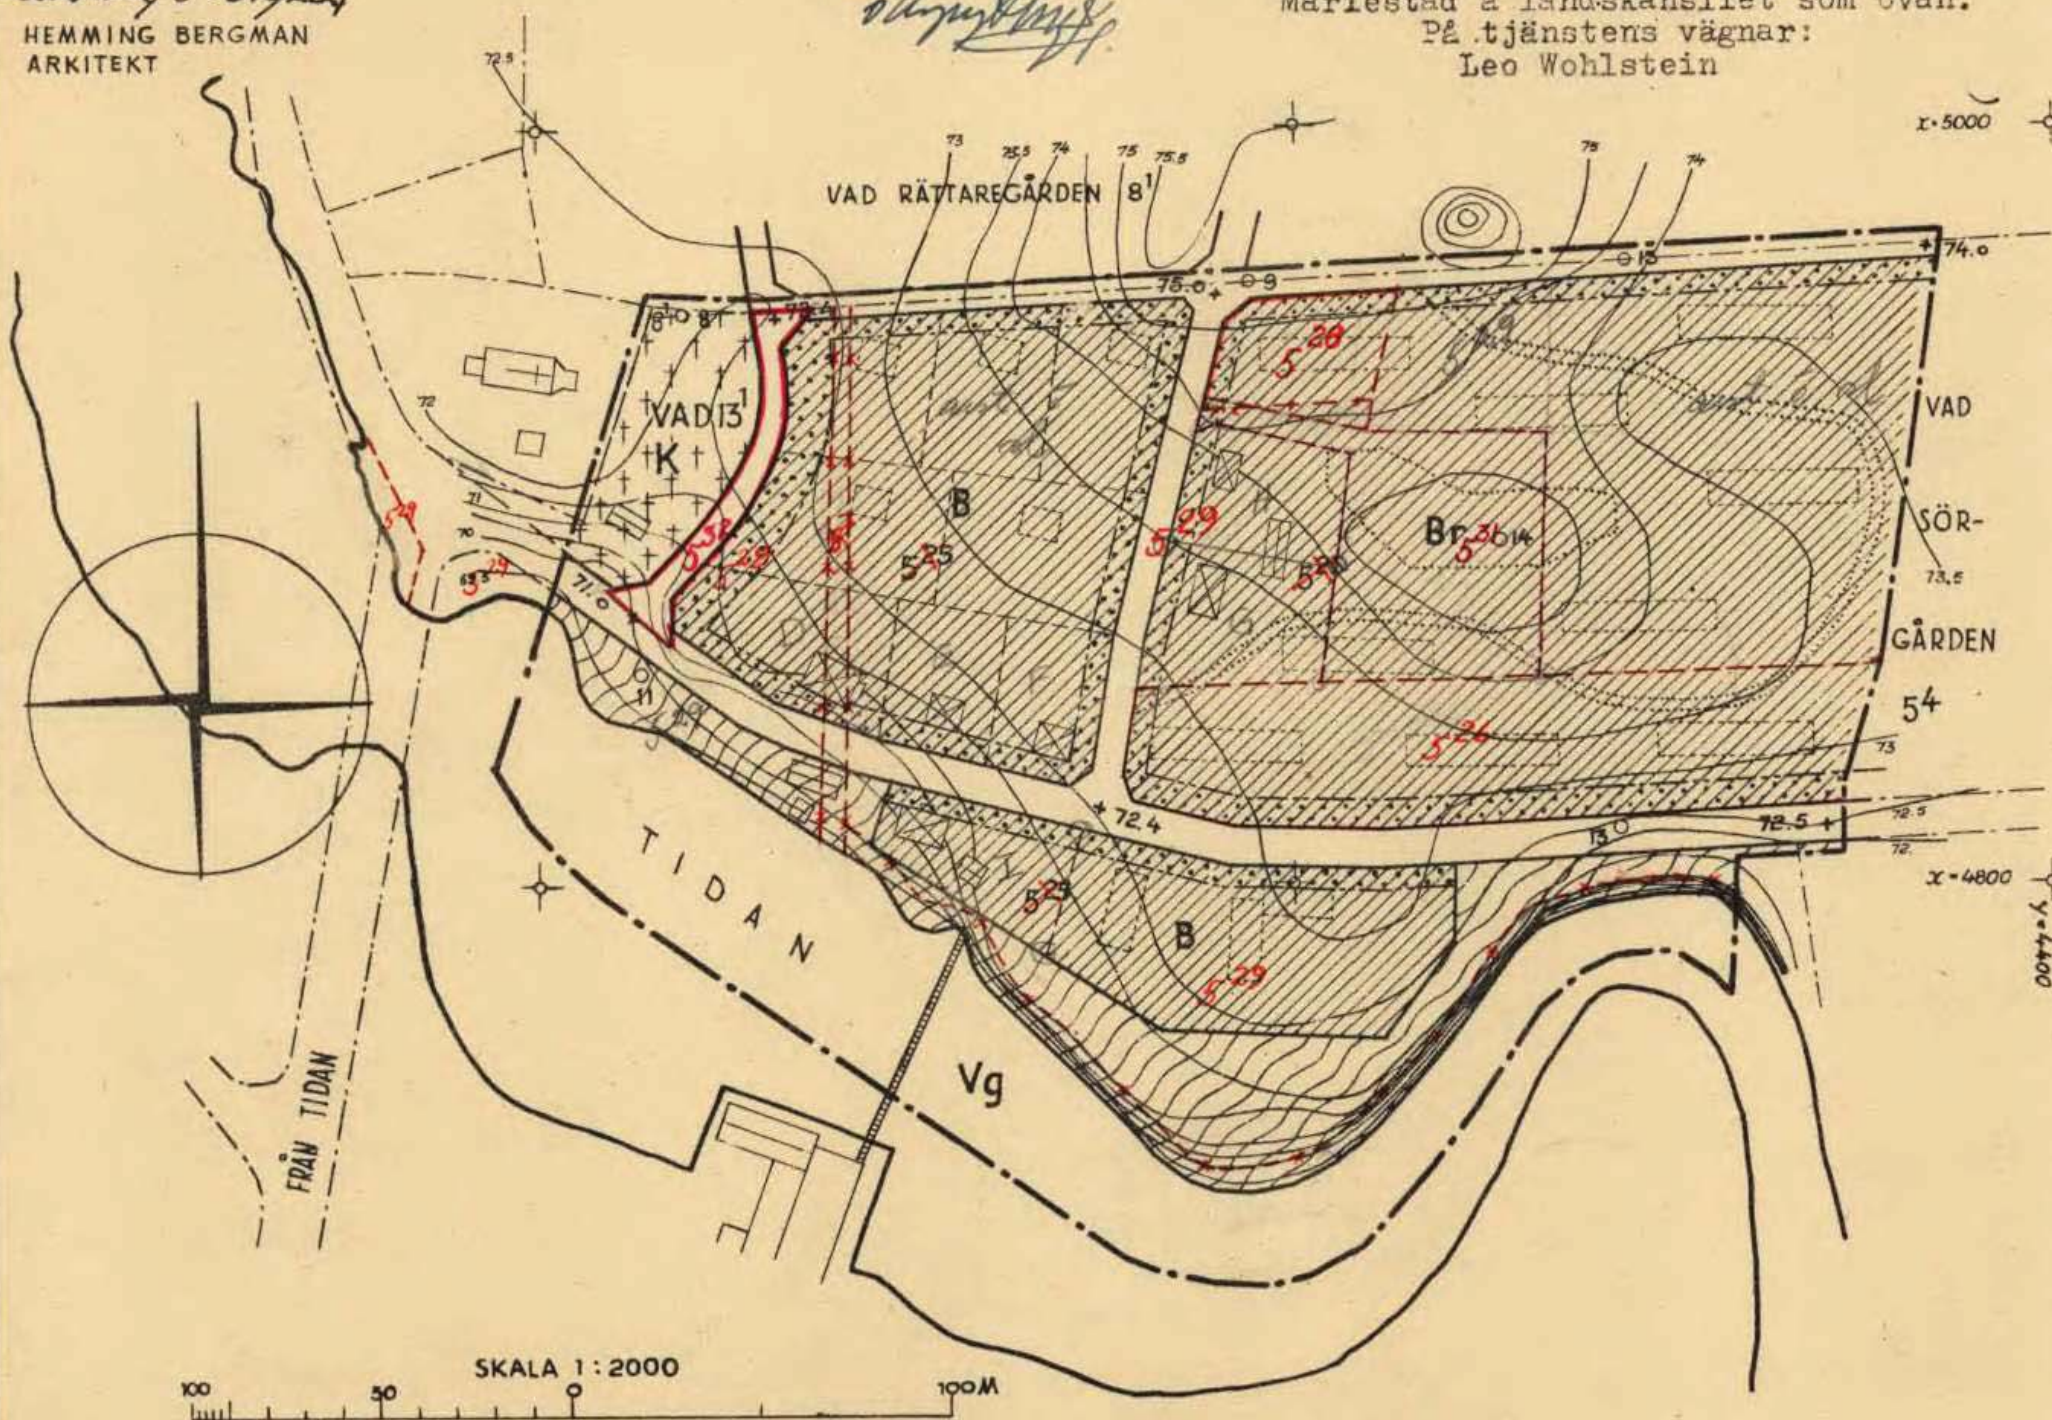

SKALA 1:2000

100 50 100M