




GRUNDKARTANS BETECKNINGAR

- Fastighetsgräns
- Fastighetsbeteckning
- Byggnader, fasadlinjer redovisade
- Transformatorstation
- Staket
- Väg
- Slänt
- 000.0
- Avvägd höjd
- + Rutnätspunkt
- BJÖRNA
- Lyktstolpe

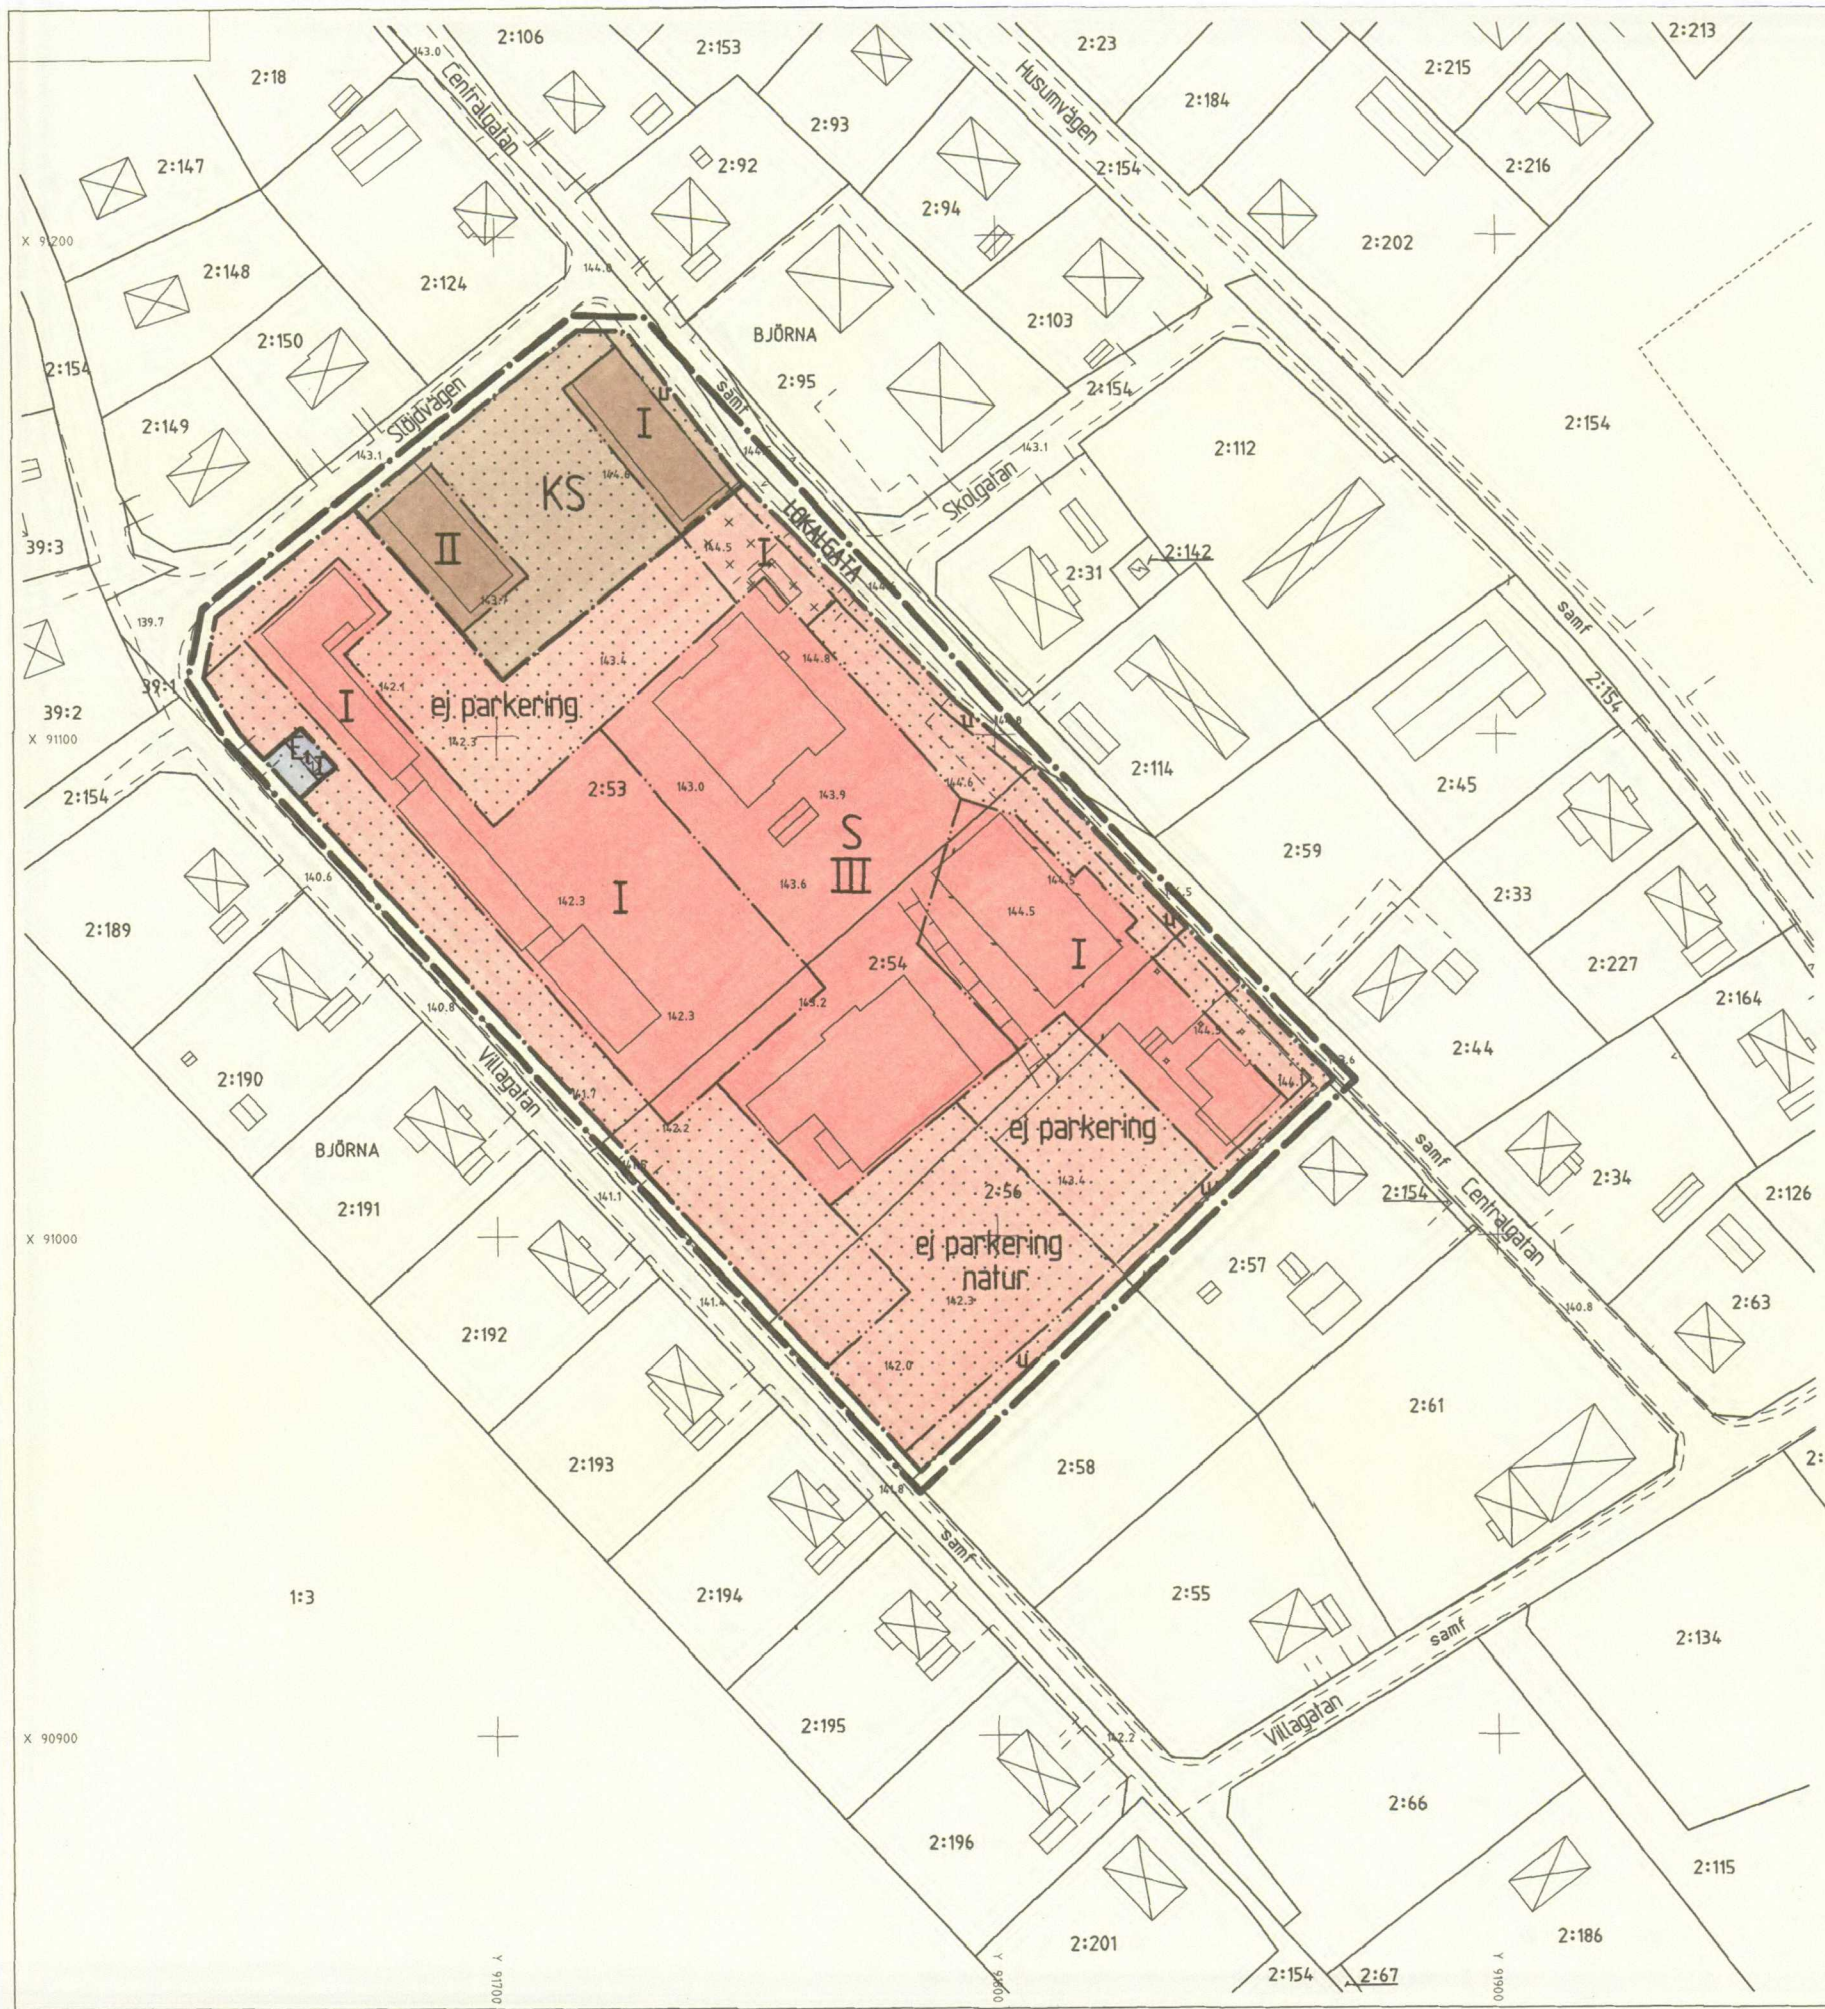

PLANBESTÄMMELSER

FÖLJANDE GÄLLER INOM OMRÅDEN MED NEDANSTÅENDE BETECKNINGAR. DÄR BETECKNING SAKNAS GÄLLER BESTÄMMELSEN INOM HELA PLANOMRÅDET. ENDAST ANGIVEN ANVÄNDNING OCH UTFORMNING ÄR TILLÅTEN.

GRÄNSBETECKNINGAR

- GRÄNS FÖR PLANOMRÅDET (TRE METER UTANFÖR)
- ANVÄNDNINGSGRÄNS
- EGENSKAPSGRÄNS

ANVÄNDNING AV MARK

ALLMÄNNA PLATSER

LOKALGATA LOKALTRAFIK

KVARTERSMARK

- TRANSFORMATORSTATION
- KONTOR OCH SKOLA
- SKOLA

BEGRÄNSNINGAR AV MARKENS BEBYGGANDE

- MARKEN FÅR INTE BEBYGGAS
- MARKEN FÅR ENDAST BEBYGGAS MED FÖRRÅD
- MARKEN SKA VARA TILLGÄNGLIG FÖR ALLMÄNNA UNDERJORDISKA LEDNINGAR

MARKENS ANORDNANDE

- natur OMRÅDETS NATURKARAKTÄR SKA BEVARAS
- ej parkering PARKERINGSPLATS FÅR INTE FINNAS

UTFORMNING

I II III HÖGSTA ANTAL VÅNINGAR

ADMINISTRATIVA BESTÄMMELSER

GENOMFÖRANDETID

- GENOMFÖRANDETIDEN ÄR FEM ÅR FRÅN DEN DAG PLANEN VUNNIT LAGA KRAFT

ANTAGEN: Byggnadsnämnden 1997-05-14,
§ 62
LAGA KRAFT: 1997-06-11

PLANKARTA DETALJPLAN FÖR BJÖRNASKOLAN

ÖRNSKÖLDSVIKS KOMMUN
VÄSTERNORRLANDS LÄN

UPPRÄTTAD 1997-03-27
PLAN- OCH BYGGKONTORET, ÖRNSKÖLDSVIK

Håkan Heldner
HÅKAN HELDNER
PLANARKITEKT
SKALA 1:1000

Kerstin Rungstad
KERSTIN RUNGSTAD
ARKITEKT

