

PERSTORPS KÖPING KRISTIANSTADS LÄN

FÖRSLAG TILL ÄNDRING AV STADSPLAN FÖR KVARTERET KLOCKAREN.

Beteckningar

Grundkarta

- Vågar
- ~ Nivåkurva
- Staket

Stadsplanekartan

Gränsbeteckningar

- Stadsplane gräns
- Gällande områdes- och bestämmelsegräns
- Stadsplanelinje avsedd att utgå.
- Bestämmelsegräns
- Gränslinjer ej avsedda att fastställas

Områdesbeteckningar

Allmän plats

- [] Gata
- [] Park

Byggnadskvarter

- [B0] Område för bostadsändamål i öppet byggnadssätt

Övriga beteckningar


- [] Mark som icke får bebyggas
- II Antal våningar
- 0.00 Faställd gathöjd

N:r III:1377. År 1959 den 17 augusti har länsstyrelsen genom lagakraftvunnet beslut fastställt den å kartan upptagna stadsplaneändringen betygar; Kristianstads landskansli som ovan.

På tjänstens vägnar:

Åke Walton

Stpl. 2 kr.
(Asatt exp.)

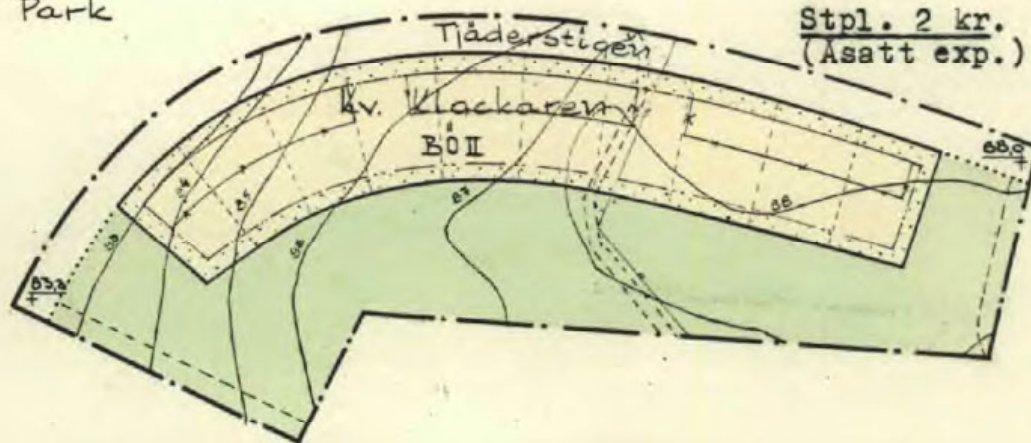

Tillhör byggnadsnämndens beslut
den 16/4 och 12/5 1959 § 51 o
59, bestyrkes:

Allan Ohlsson
v. ordförande

Häsoleholm i april 1959.

G. Bergenudd
Arkitekt SAR.

Kopians likhet med originalet betygas
Stockholm den 7 okt 1959
STATENS REPRODUKTIONSANSTALT

Skala 1:2000

0 10 20 40 60 80 100

200 MTR.

G. Lundberg

11-PES-573/59

Statens Reproduktionsanstalt