

Förslag till Byggnadsplan för fastigheten

Skälby 3¹²¹

uti Järfälla socken, Stockholms län
upprättat år 1952 av


J. E. Nilsson
Lantmätare.

År 1952 den 19 juni fastställdes denna
~~ändring~~ byggnadsplan på sätt länsstyrelsens beslut samma dag
närmare utvisar; och må enligt 150 § 3 st. byggnadslagen talan icke
fullföljas mot nämnda beslut, varför detsamma omedelbart vunnit
laga kraft, betygar, Stockholm å landskansliet som ovan.

På tjänstens vägnar:

Olof Ljungström
Kopians likhet med originalet
bestyrkes i tjänsten:

Olof Ljungström

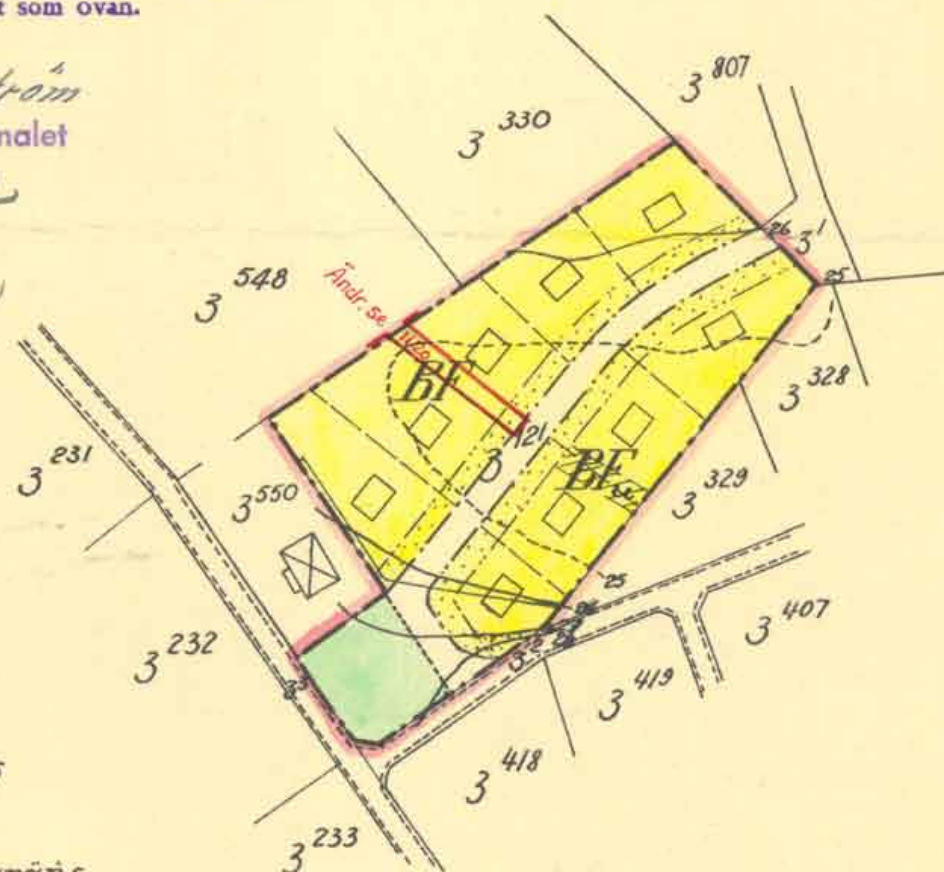

BETECKNINGAR.

- Byggnadsplanegräns
- kvartersgräns
- gällande fastighetsgräns
- föreslagen "
- bestämmelsegräns
- [BF] omr. för bostadsändamål, fristående hus
- [] vägmark
- [] allmän plats
- [] föreslagen byggnadsplats
- [] omr. som ej får bebyggas.
- [] omr. för underjordisk ledn.

100 90 80 70 60 50 40 30 20 10 0 100 200 m.

Skala 1:2000

Järfälla 717