



Plankarta

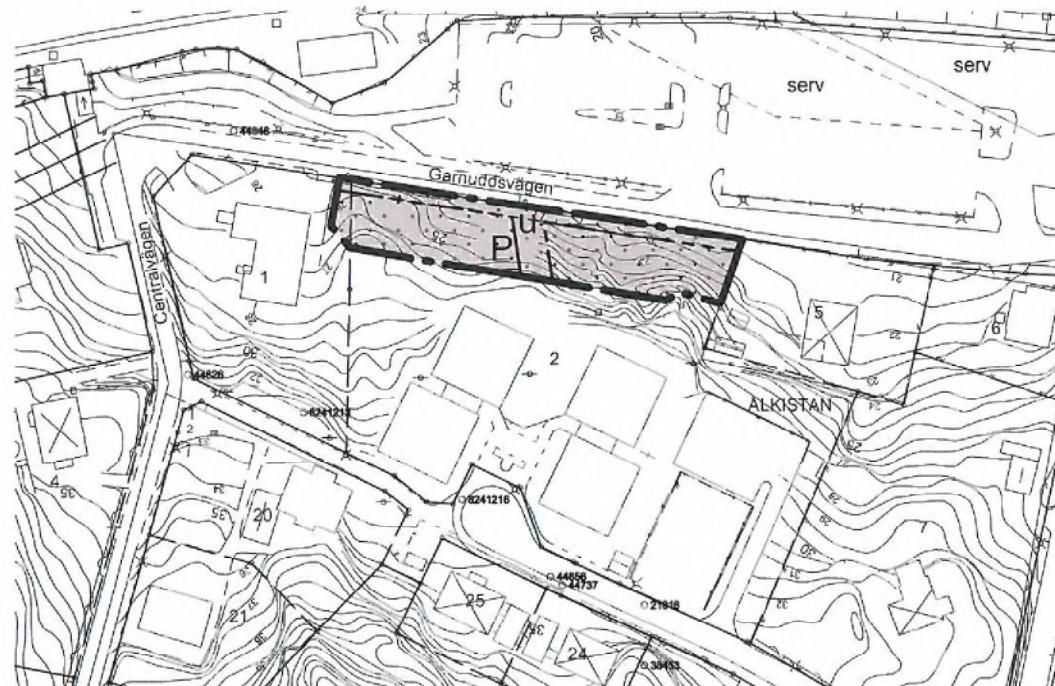

Illustrationsplan

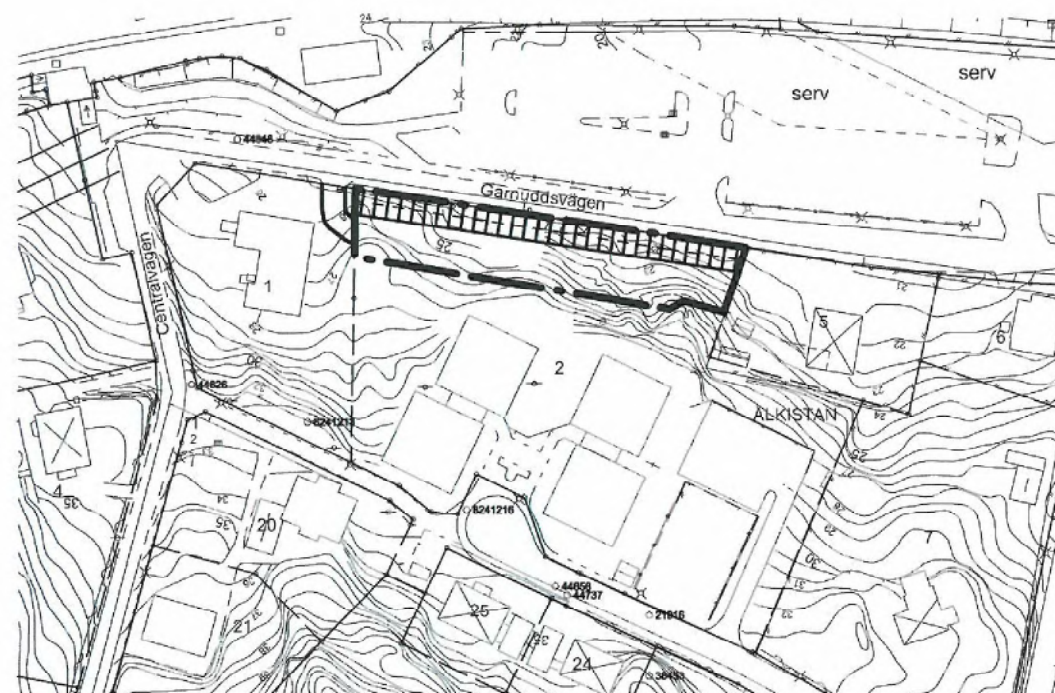

GRUNDKARTANS BETECKNINGAR


- o Gränspunkt, inmätt eller beräknad
- Kvarterstrakgräns
- Fastighetsgräns
- 1 Registernummer för fastighet med kvartersnamn
- 11 Registernummer för fastighet med traktnamn
- samf Samfällighet
- s:1 Registernummer för samfällighet
- ga:1 Registernummer för gemensamhetsanläggning
- serv Servitut
- R Fornlämning
- Byggnad i allmänhet
- Skärmlak
- Transformatorbyggnad
- Jordkällare
- Trappa
- Bostadshus med takkontur resp husliv
- Uthus med takkontur resp husliv
- Färskvattenbrunn
- Staket
- Stödmur
- Stenmur
- Häck
- Dike
- Vattendrag
- Slätt
- Gångbana
- Väg
- Enstaka träd
- Belysningsstolpe
- Stolpe
- Polygonpunkt
- Triangelpunkt
- Fixpunkt
- A- Avloppsledning i mark
- E- Elledning i mark
- T- Teleledning i mark
- 0,0 Avvägd höjd
- +0,0 Gällande höjd
- Höjkurvor (med 1 meters ekvidistans)
- Ostör höjkurva

Koordinatsystem: Sweref99
Höjdsystem: RH 00

Grundkarta med fastighetsredovisning
upprättad i september 2014

Anders Freeman
måtningsingenjör

Skala: 1:1000 (A2), skala 1:1500 (A3)

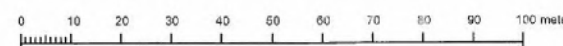

PLANBESTÄMMELSER

Följande gäller inom områden med nedanstående beteckningar. Endast angiven användning och utformning är tillåten. Bestämmelser utan beteckning gäller inom hela planområdet.

GRÄNSER

- Planområdesgräns
- Egenskapsgräns

ANVÄNDNING AV MARK OCH VATTEN

Kvartermark

- P Parkering

BEGRÄNSNINGAR AV MARKENS BEBYGGANDE

- Byggnad får ej uppföras
- u Marken ska vara tillgänglig för allmännyttiga underjordiska ledningar

PLACERING, UTFORMNING, UTFÖRANDE

Utformning

Parkeringsplatsen ska utformas så att billykter vid normal användning inte ger direktinfallande riktat ljus in i bostadsrum i befintligt bostadshus på Ålkistan 5

ADMINISTRATIVA BESTÄMMELSER

Genomförandetid

Genomförandetiden är 5 år från den dag planen vinner laga kraft

ILLUSTRATION

- illustrationslinje

Till planen hör:		☐ Miljökonsekvensbeskrivning	☐
☐ Planprogram	☒ Fastighetsförteckning	☐	☐
☒ Planbeskrivning	☒ Granskningsutlåtande	☐	☐
☐	☒ Illustrationskarta	☐	☐
Detaljplan för			
Del av kv Ålkistan			
Salems kommun	Stockholms län	Beslutsdatum	Instans
LAGA KRAFT		Godkännande	
Upprättad av kommunens plan- och exploateringsenhet		Antagande	
Upprättad i september 2014		2014-12-16	BoM
Reviderad i november 2014		Laga kraft	
Enkelt planförfarande enl. PBL (SFS 2010:900) 5 kap 7§		2015-05-28	
Conny Olsson kommunarkitekt	Karin Hoas planarkitekt	80-75	