

V:1993


Förslag
till mindre ändring av stadsplanen för
kv. PUMPEN och kv. SOFIERO i Oppeby
ö Väster i Nyköping.

Upprättat i september 1959 av

T. Haglund
Stadsarkitekt.

Skala 1:2000.

0 20 40 60 80 100 120 140 160 180 200 m.

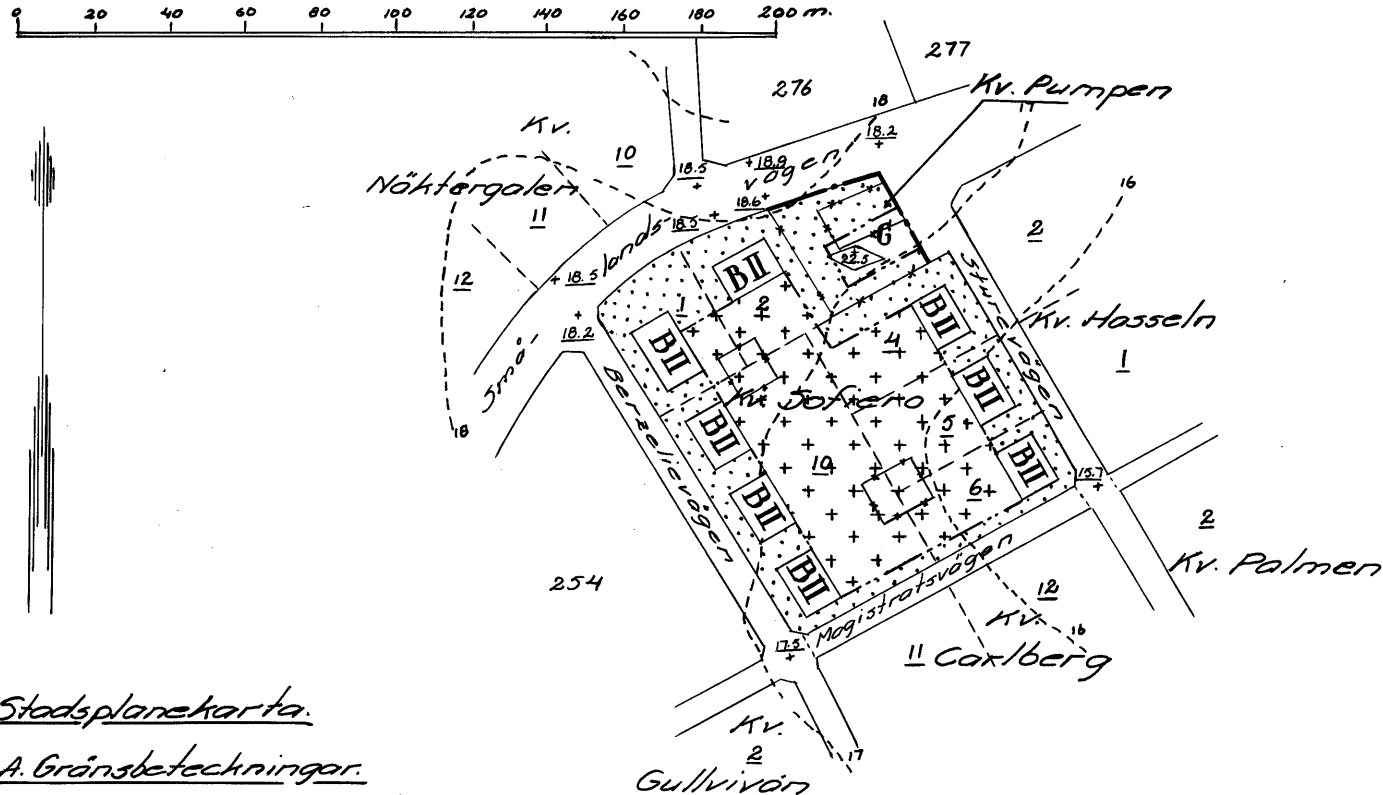

Stadsplanekarta.

A. Gränsbeteckningar.

- gräns för stadsplaneändringen.
- gällande områdes- och bestämmelsegräns.
- gatu-, kvarters- och annan områdesgräns.
- bestämmelsegräns.

B. Områdesbeteckningar.

- gata.
- park eller plantering.

Byggnadskvarter.

- område för bostadsändamål.
- " " garageändamål.

C. Övriga beteckningar.

- mark som icke får bebyggas.
- mark för uthus o. dyl.
- + 18.2 gällande gathöjd.
- II antal våningar.
- ◁ byggnadshöjd räknad från stadens nollplan.

Grundkarta.

- gällande områdes- och bestämmelsegräns.
- fastighetsgräns.
- ◊ nivåkurvor.
- 10 tornnummer.
- 254 stadsögonnummer.

Tillhör byggnadsnämndens i
Nyköping beslut den 19/10 1959

Gösta Liljegren
Byggnadsnämndens ordförande.

År 1959 den 9 december
fastställde länsstyrelsen
den stadsplaneändring denna
karta avser, och har detta
beslut enligt 150 § tredje
stycket byggnadslagen vunnit
laga kraft; betygar
Nyköping i landskansliet
som ovan.

På tjänstens vägnar
P. Åström

Stämpel 2 kronor.