
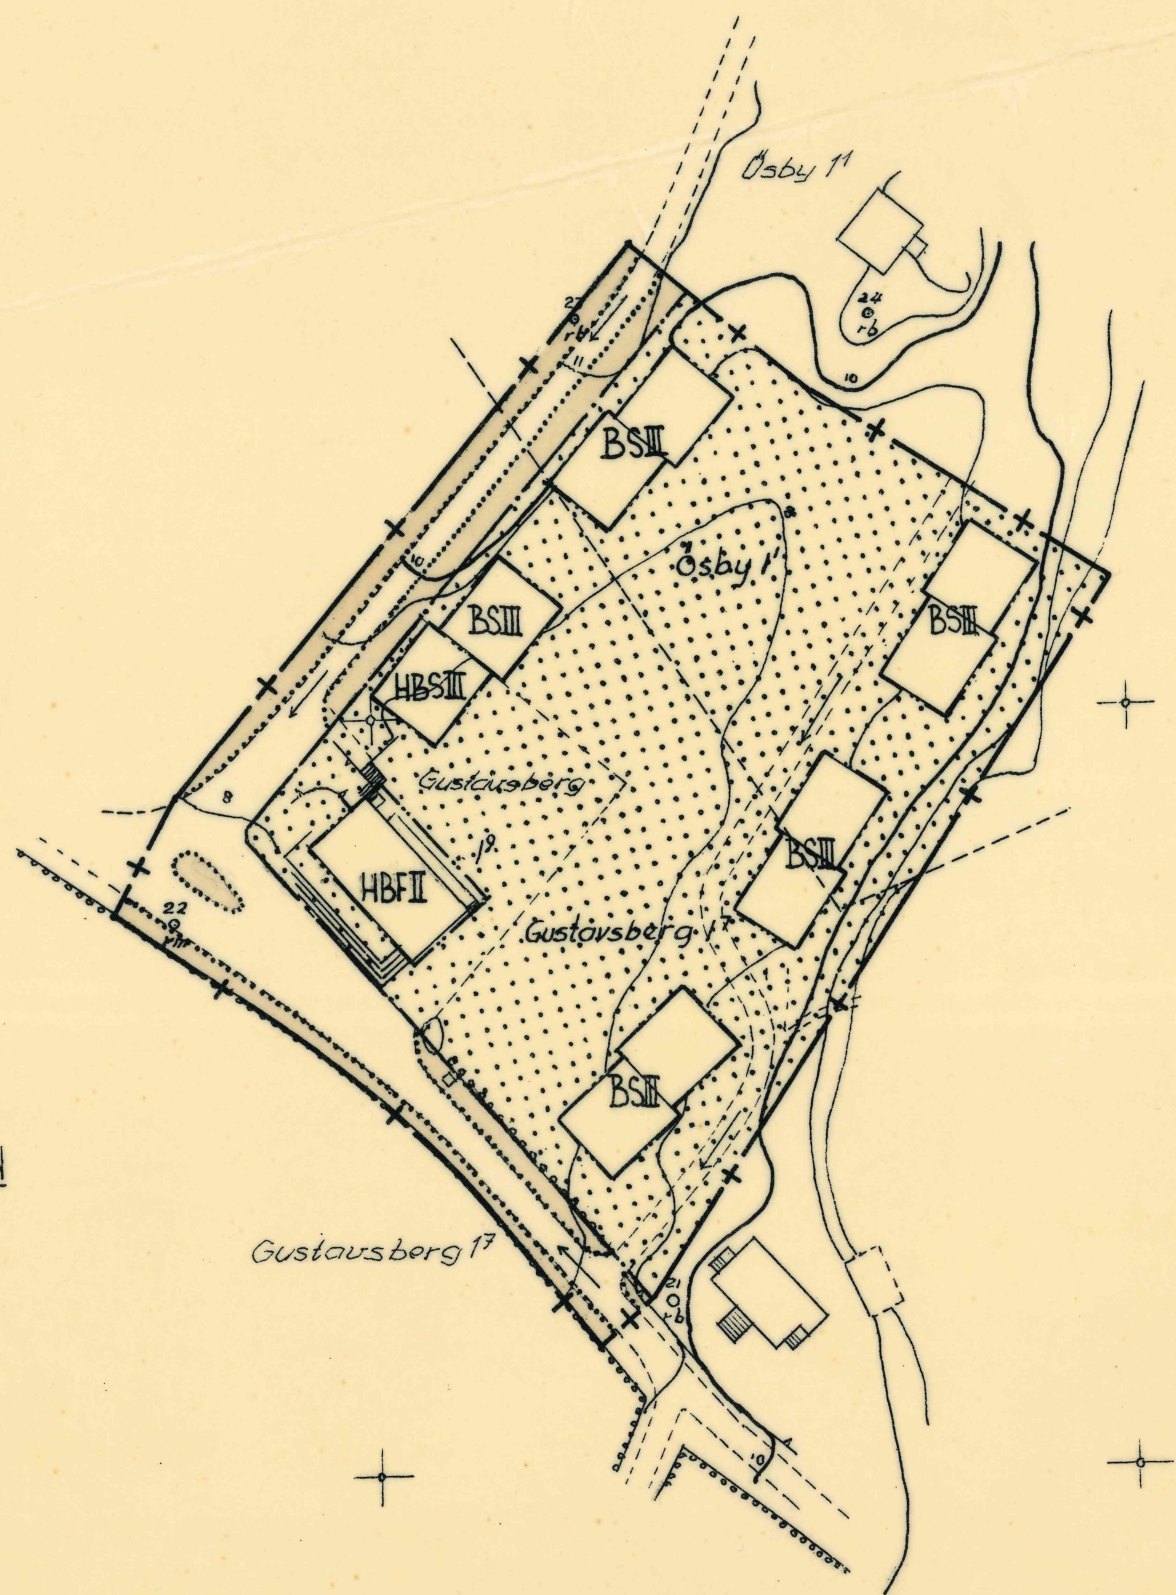


År 1950 den 1 september fastställdes denna byggnadsplan på sätt länsstyrelsens beslut samma dag närmare utvisar; och må enligt 150 § 3 st. byggnadslagen talan icke i följas mot nämnda beslut, varför detta omedelbart vunnit laga kraft, betygar, Stockholm å landskansliet som ovan.
På tjänstens vägnar:
Olof Ljungström

Kopiens likhet med originalet betygas.
Stockholm den 20 dec. 1950.
STATENS REPRODUKTIONSANSTALT
Gunnar Lundberg

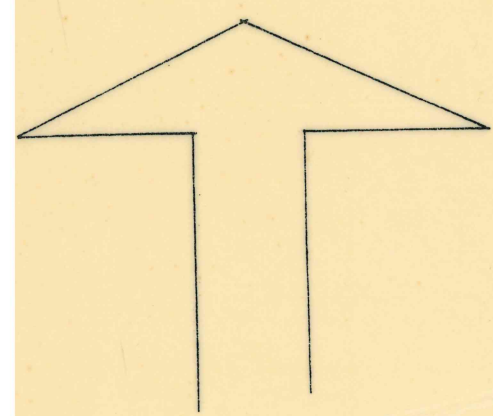

BETECKNINGAR FÖR BEFINTLIGA FÖRHÅLLANDEN

- FASTIGHETSGRÄNS
- NIVÅKURVOR
- VÄG
- STIG
- STÖDMUR
- HÄCK
- POLYGONPUNKT
- FASTIGHETSNUMMER
- BYGGNADER

BETECKNINGAR FÖR FÖRESLAGNA FÖRHÅLLANDEN

- GRÄNS FÖR BYGGNADSPÄN
- OMRÅDESGRÄNS
- BESTÄMMELSEGRÄNS
- GRÄNS MELLAN ALLMÄN PLATS OCH VÄG, EJ AVSEDD ATT FASTSTÄLLA
- MARK FÖR BOSTADSÄNDAMÅL
- MARK FÖR HANDELS- OCH BOSTADSÄNDAMÅL
- MARK SOM EJ FÅR BEBYGGAS
- ALLMÄN PLATS, VÄG
- ALLMÄN PLATS, PARK
- ANTAL VÅNINGAR
- VÄGLUTNING NEDÅT I PILENS RIKTNING