

FÖRSLAG TILL ÄNDRING AV STADSPLANEN FÖR KVARTERET TRANAN I

TROLLHÄTTANS STAD


UPPGJORT 1 OKTOBER 1950 AV

Thorvald Struwe

STADSARKITEKT

Kopia

A 9

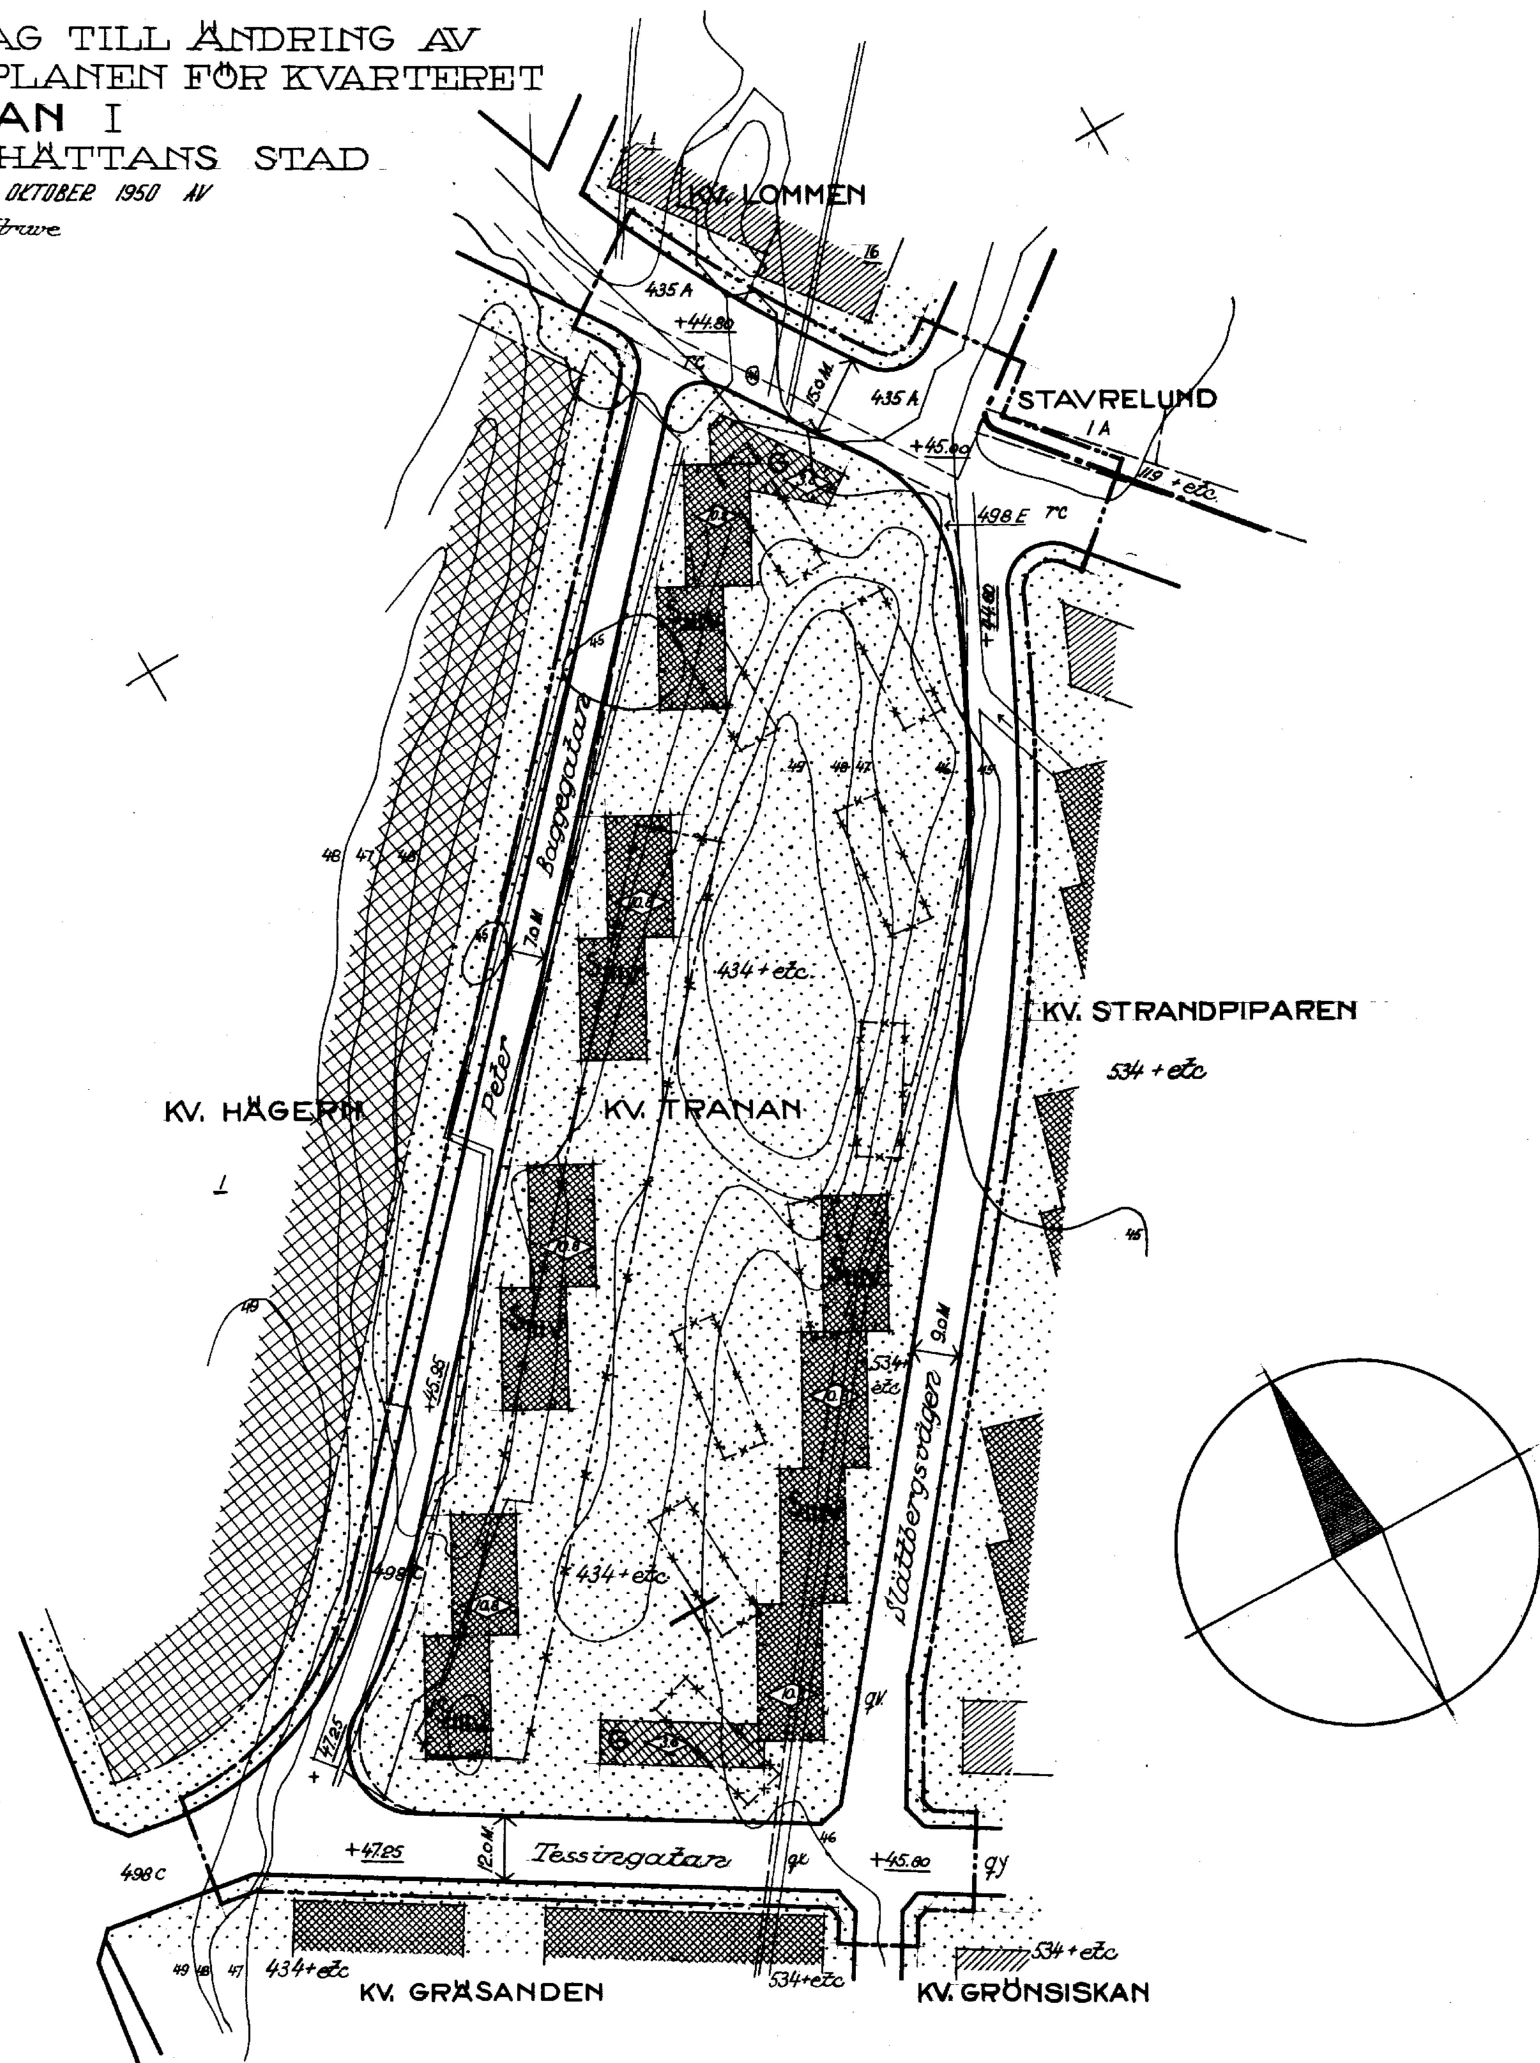

Tillhör byggnadsnämndens protokoll § 497
av den 4 oktober 1950 betyggar

Oskar Nilsson
byggnadsnämndens ordf.

Tillhör stadsfullmäktiges protokoll § 332
av den 21 november 1950 betyggar

Arvid E. Lundqvist
stadsfullmäktiges ordf.

BETECKNINGAR:

- Gränslinje belägen tre (3) meter utanför det område, som beröres av förslaget.
- Fästställd stadsplanegräns avsedd att bibehållas
- Fästställd gatulinje och kvartersgräns avsedd att bibehållas
- Fästställd gatulinje och kvartersgräns avsedd att utgå
- Föreslagna ny gatulinje och kvartersgräns
- Fästställd gräns mellan olika bestämmelseområden avsedd att bibehållas
- Fästställd gräns mellan olika bestämmelseområden avsedd att utgå
- Föreslagna ny gräns mellan olika bestämmelseområden
- Befintlig äggräns
- Föreslagna tomtgräns ej avsedd att fästställas
- Nivåkurvor med en (1) m. elevationsavstånd
- Annan illustrationstyp
- Tomtnummer
- Stadsägarnummer
- Beteckningar hänförande sig till stadsgårdens inlagra i tillhörande stadsplanbestämmelser
- Allmän plats
- Fästställd gatuköja avsedd att bibehållas

SKALA 1:1000

