


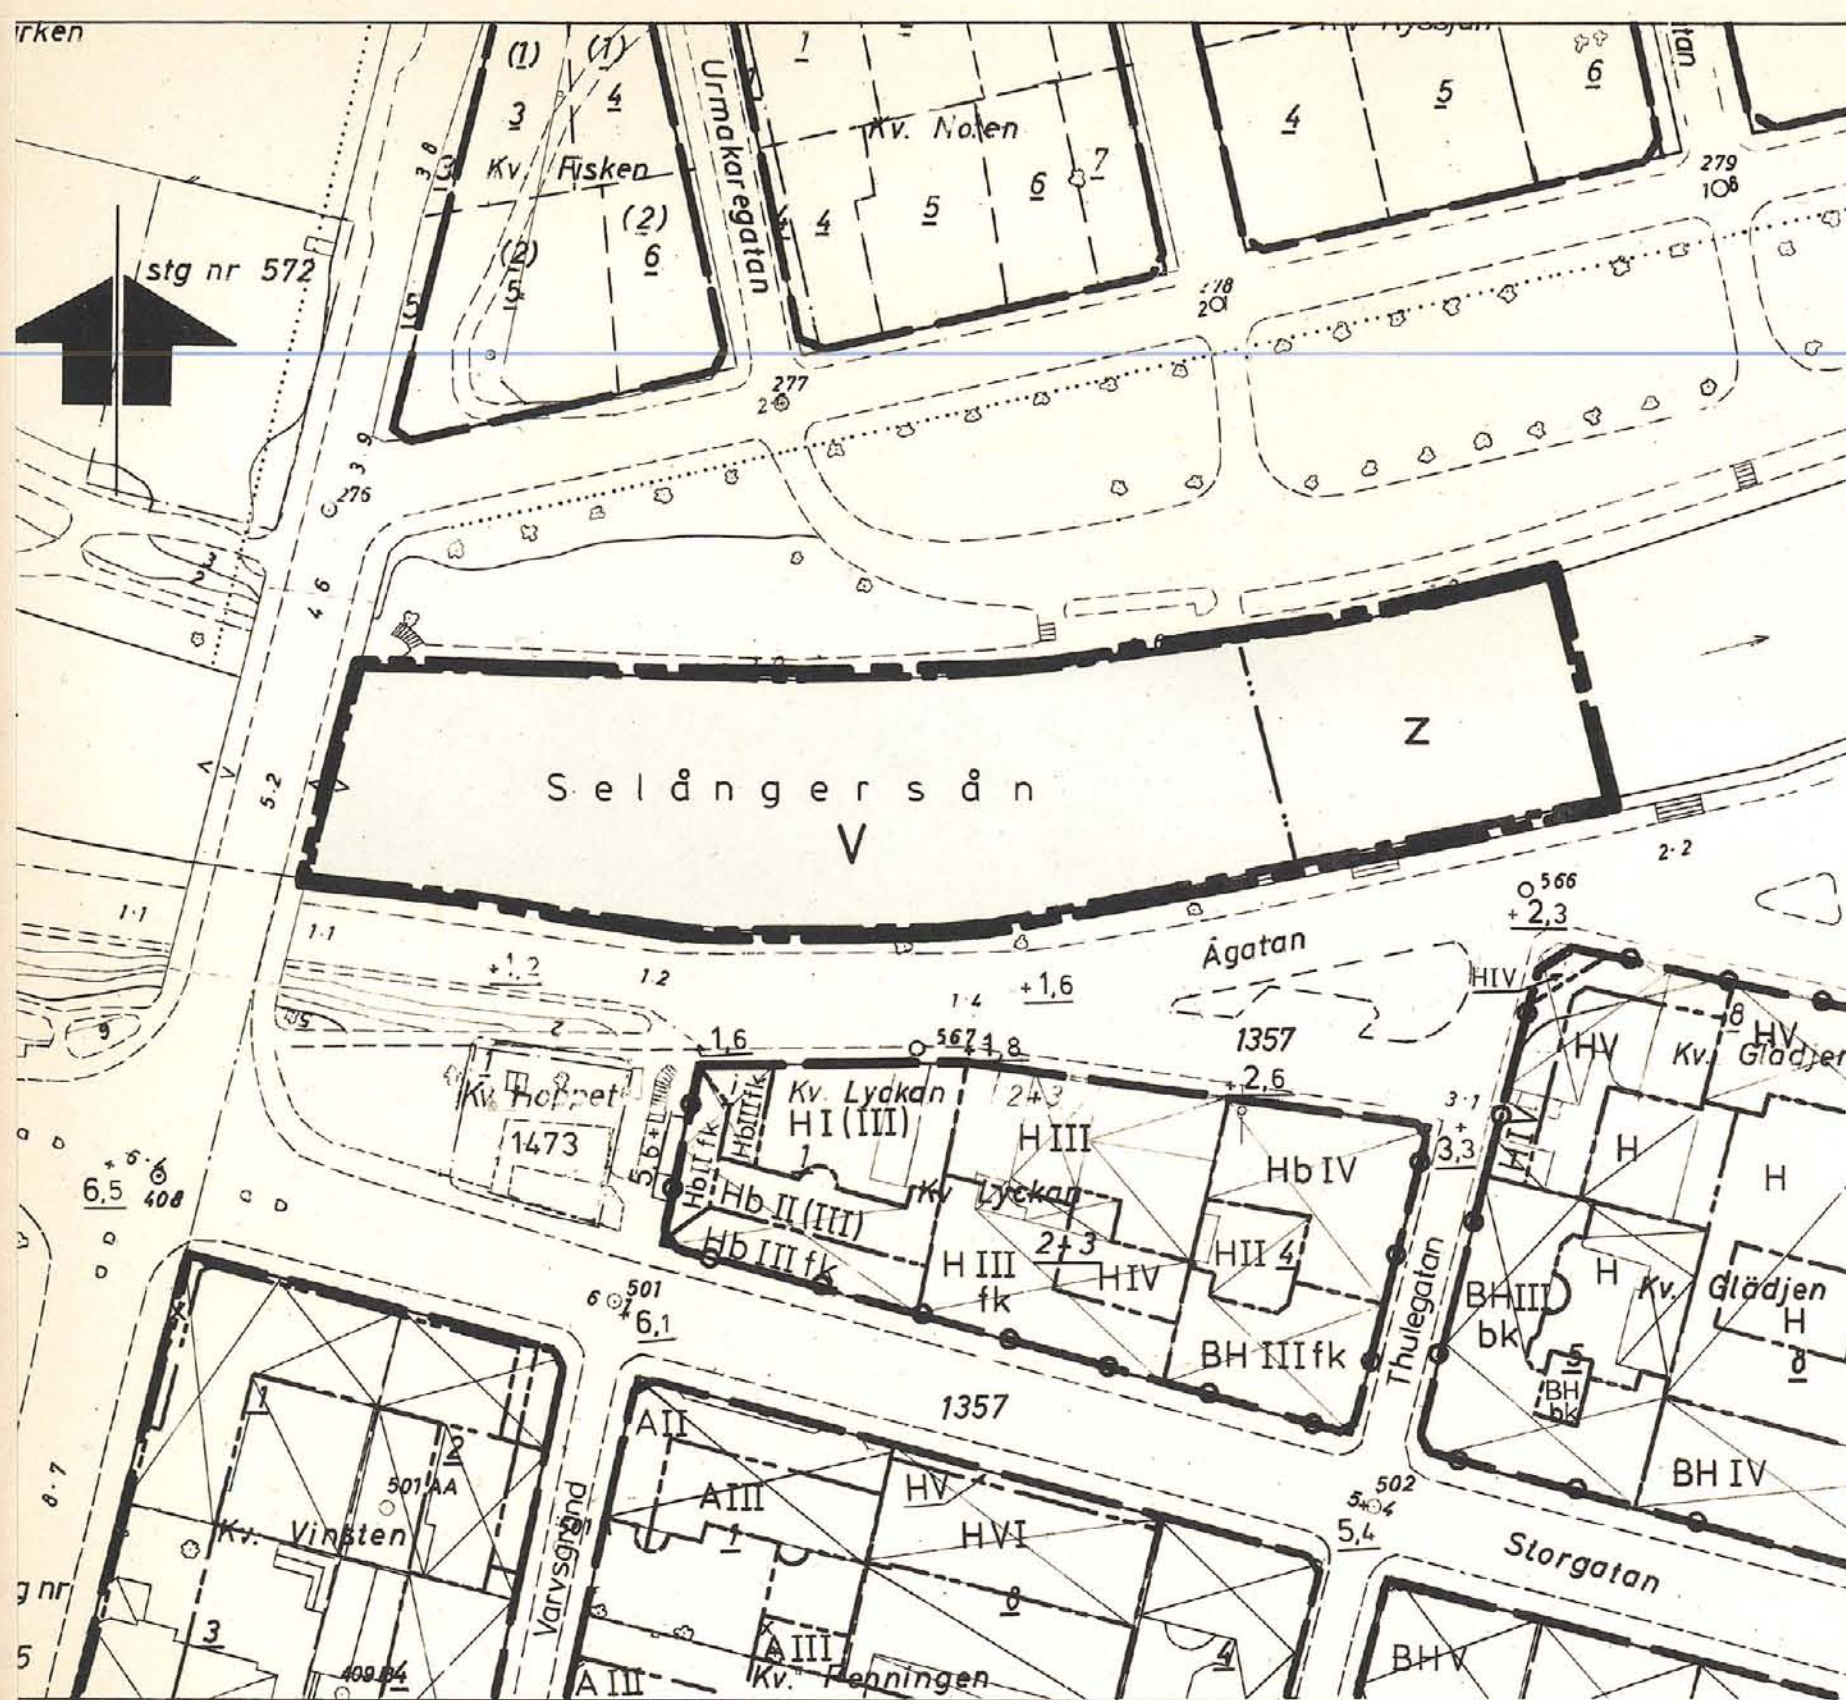

11.082-2221-75

BETECKNINGAR

Grundkartan

- Strandlinje
- Bro över vattendrag

Stadsplanekartan

Gränsbeteckningar

- Stadsplanegräns
- Kvarters- eller annan områdesgräns
- Bestämelsegräns

Specialområde

- V Vattenområde

Övriga beteckningar

- z Del av vattenområde tillgänglig för allmän gång- och cykeltrafik

1975-07-03 fastställde länsstyrelsen i Västernorrlands län denna ändring av stadsplan. Beslutet har enligt 150 § tredje stycket byggnadslagen vunnit laga kraft. Härnösand 1975-07-07
Sten Forsberg

Grundkartan är upprättad av stadsingenjörskontoret år 1967 genom fotogrammetrisk mätning. Standardklass I. Höjdsystem 1900. Koordinatsystem 0gon 69. Inom kommunalt fastighetsregisterområde. Sundsvall 1974-11-19.

Ingemar Rösblad
INGEMAR RÖSBLAD
Stadsingenjör.

Förslag till ändring av stadsplanen för Sundsvall beträffande område för ny gång- och cykelbro över SELÅNGERSÅN, Staden

Upprättat på stadsbyggnadskontoret 1975-01-10.

Lars Rimpfors
LARS RIMFORS
Stadsbyggnadschef
Carl-Eskil Wallrudh
CARL-ESKIL WALLRUDH
Planarkitekt

Geza Molnar
GEZA MOLNAR
Plantekniker

Expeditionen Förv.-pl.

tyrkes:

Antages:

Förslaget antaget av byggnadsnämnden i Sundsvall 1975-05-26 nr 388
betygar i tjänsten

Lennart Mark
LENNART MARK
Sekreterare

Kopians likhet med originalet bekrägas
Stockholm den 13/12 1975
S. Lundberg
G Lundberg

1323

174-313,1-323 CEW/GM/KP

10 5 0 10 20 30 40 50 60 70 80 90 100M
SKALA 1:1000.