

KOPIA

"**FÖRSLAG TILL STADSPLAN**
FÖR OMRÅDET NORR OM VINTERGATAN I LANDSKRONA
 UPPRÄTTAT DEN 1 JUNI 1942

Th. Eriksson
 STADSARKITEKT


AV

H. Edqvist
 STADSINGENJÖR

År 1942 den 19 oktober blev det å denna korta
 teknade förslag till stadsplan för området norr om
 Vintergatan av stadsfullmäktige i Landskrona antaget,
 betygat

Ex officio:

Sten Rudin
 Stadsombudsman.

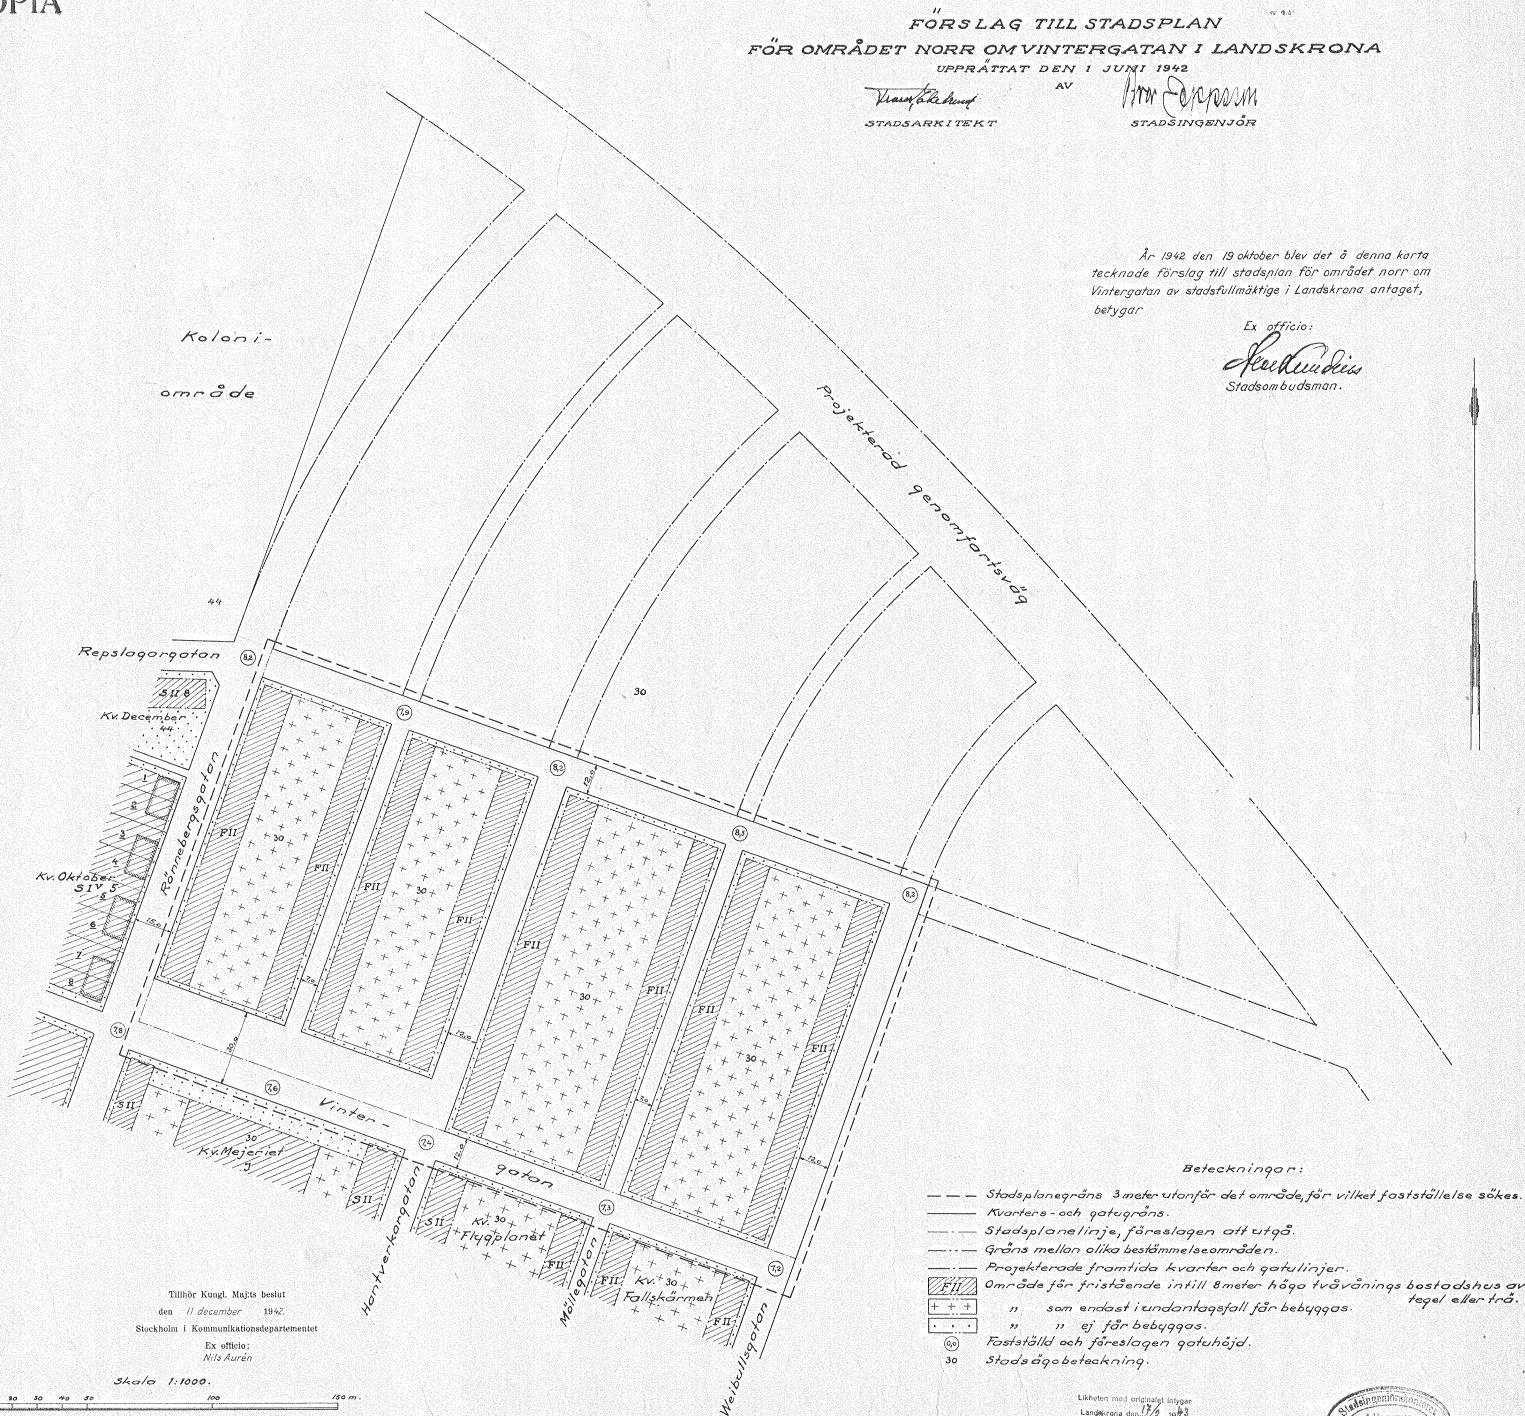

Beteckningar:

- Stadsplanegräns 3 meter utanför det område, för vilket fastställelse sökes.
- Kvarters- och gatugräns.
- Stadsplanelinje, föreslagen att utgå.
- Gräns mellan olika bestämmelseområden.
- Projekterade framtida kvarter och gatulinjer.
- [Hatched box] Område för fristående intill 8 meter höga tvåvånings bostadshus av tegel eller trä.
- [Box with + + +] " som endast i undantagsfall får bebyggas.
- [Box with . . .] " ej får bebyggas.
- [Circle with 30] Fastställt och föreslagen gatuhöjd.
- [Circle with 30] Stadsågbeteckning.

Tillhör Kungl. Majts beslut
 den 11 december 1942
 Stockholm i Kommunikationsdepartementet
 Ex officio:
 Nils Aurén

Skala 1:1000.

0 10 20 30 40 50 60 70 80 90 100 110 120 130 140 150 160 170 180 190 200

Likheten med originalet intygas
 Landskrona den 1/4 1943
H. Edqvist
 Stadsingenjör

