




NORRTÄLJE STAD

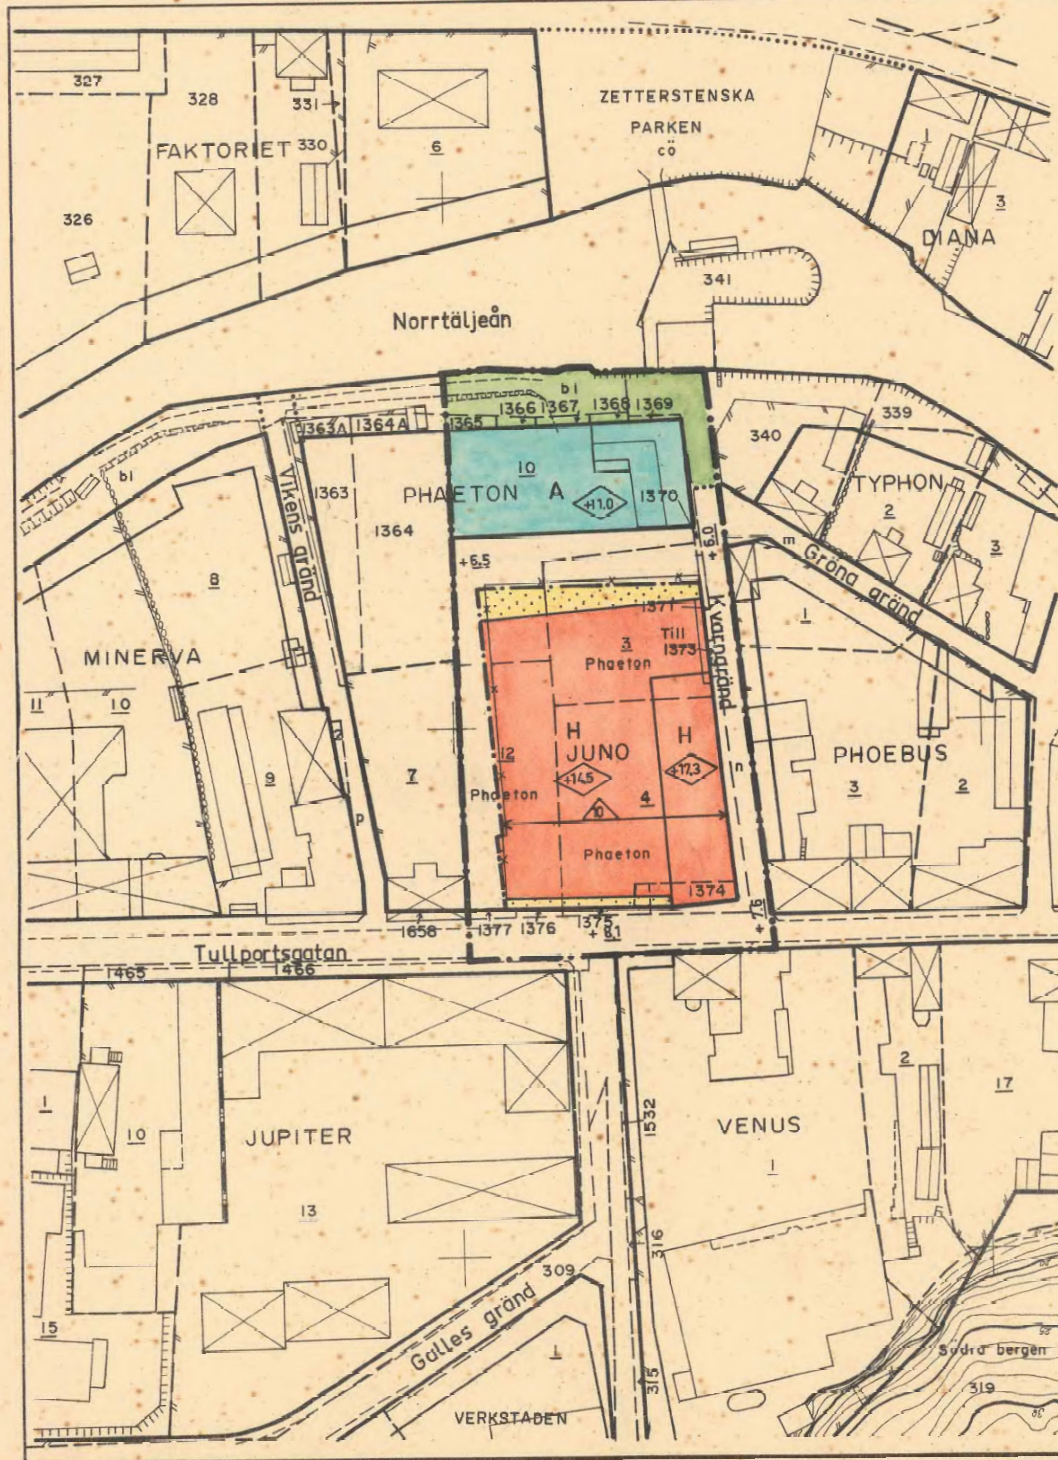

Förslag till ändring av stadsplanen för

kv. JUNO


upprättat å stadsarkitektkontoret

NORRTÄLJE den 13 juni 1969


BJÖRN CEDERSTRÖM
stadsarkitekt

/ OVE LUNDBERG
stadsplaneingenjör


- stadsplanegräns
- kvarters- eller områdesgräns
- gällande kvarters- eller områdesgräns
- gällande bestämmelsegräns
- gällande områdes- och bestämmelsegräns avsedd att utgå
- gräns mellan gata och park ej avsedd att fastställas
- illustrationslinje

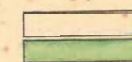

allmän plats, gata
park

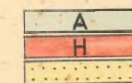

område för allmänt ändamål
område för handelsändamål
mark som ej får bebyggas

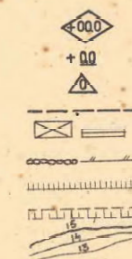

högsta byggnadshöjd över stadens nollplan
gällande gatu höjd
taks lutningsvinkel i grader
befintlig fastighetsgräns
befintlig byggnad
häck, staket
mur
slätt
nivåkurvor

Stadsarkitekt 1/2 1970

Skala 1:1000

0 5 10 20 30 40 50 60 70 80 90 100 m

0188-

B 116

Dnr

HANDLINGAR

angående ändring

av stadsplanen för kv.

J U N O

i

NORRTÄLJE STAD

upprättade år 19 69

av

Sten Ånöstam

Akten består av skrivna sidor jämte 1 karta

0188-

Arkiv n:r B 116