




Akt nr:

0181K-P1005A

AU\$0181K-P1005A

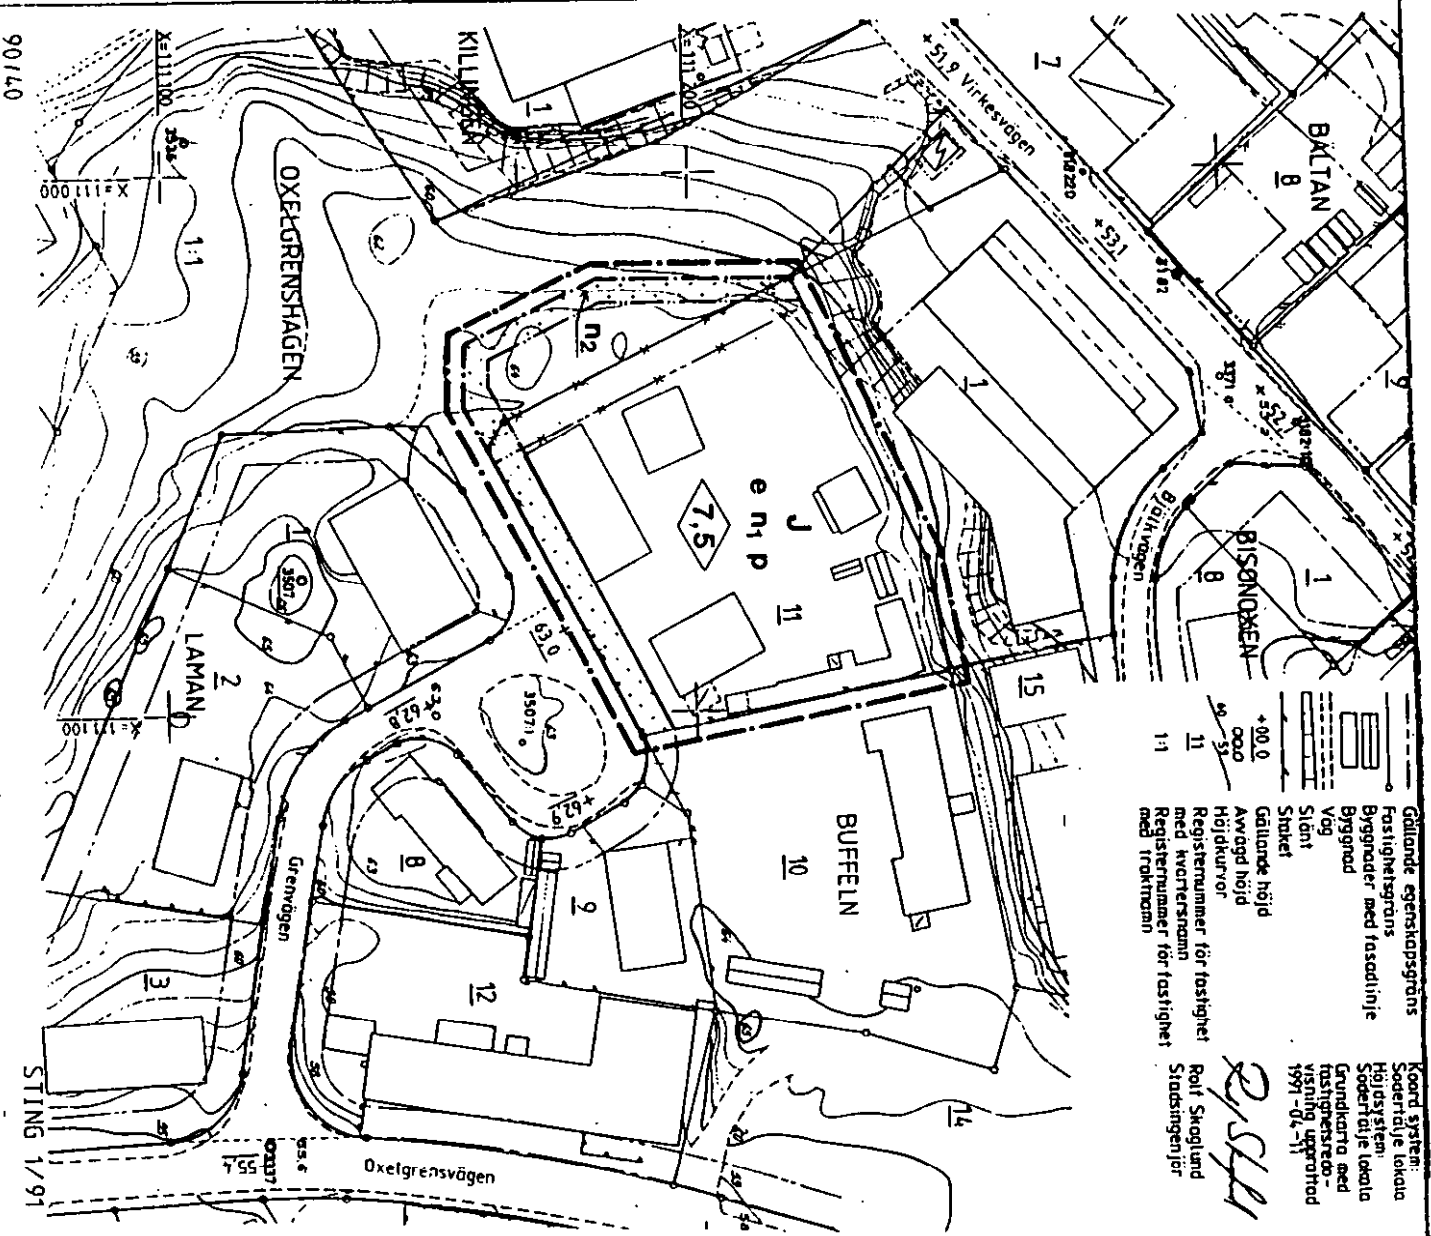

BUFFELN

vid Grenvägen
inom BRUNNSÅNG/GRUSÅSEN i
SÖDERFÄLT

Upprättad på stadsarkitektkontoret i
Söderfält 1991-04-17

Erik Bengtsson
Plankarta

Lars Thylén
Stadsarkitekt

