11.082-2024-74

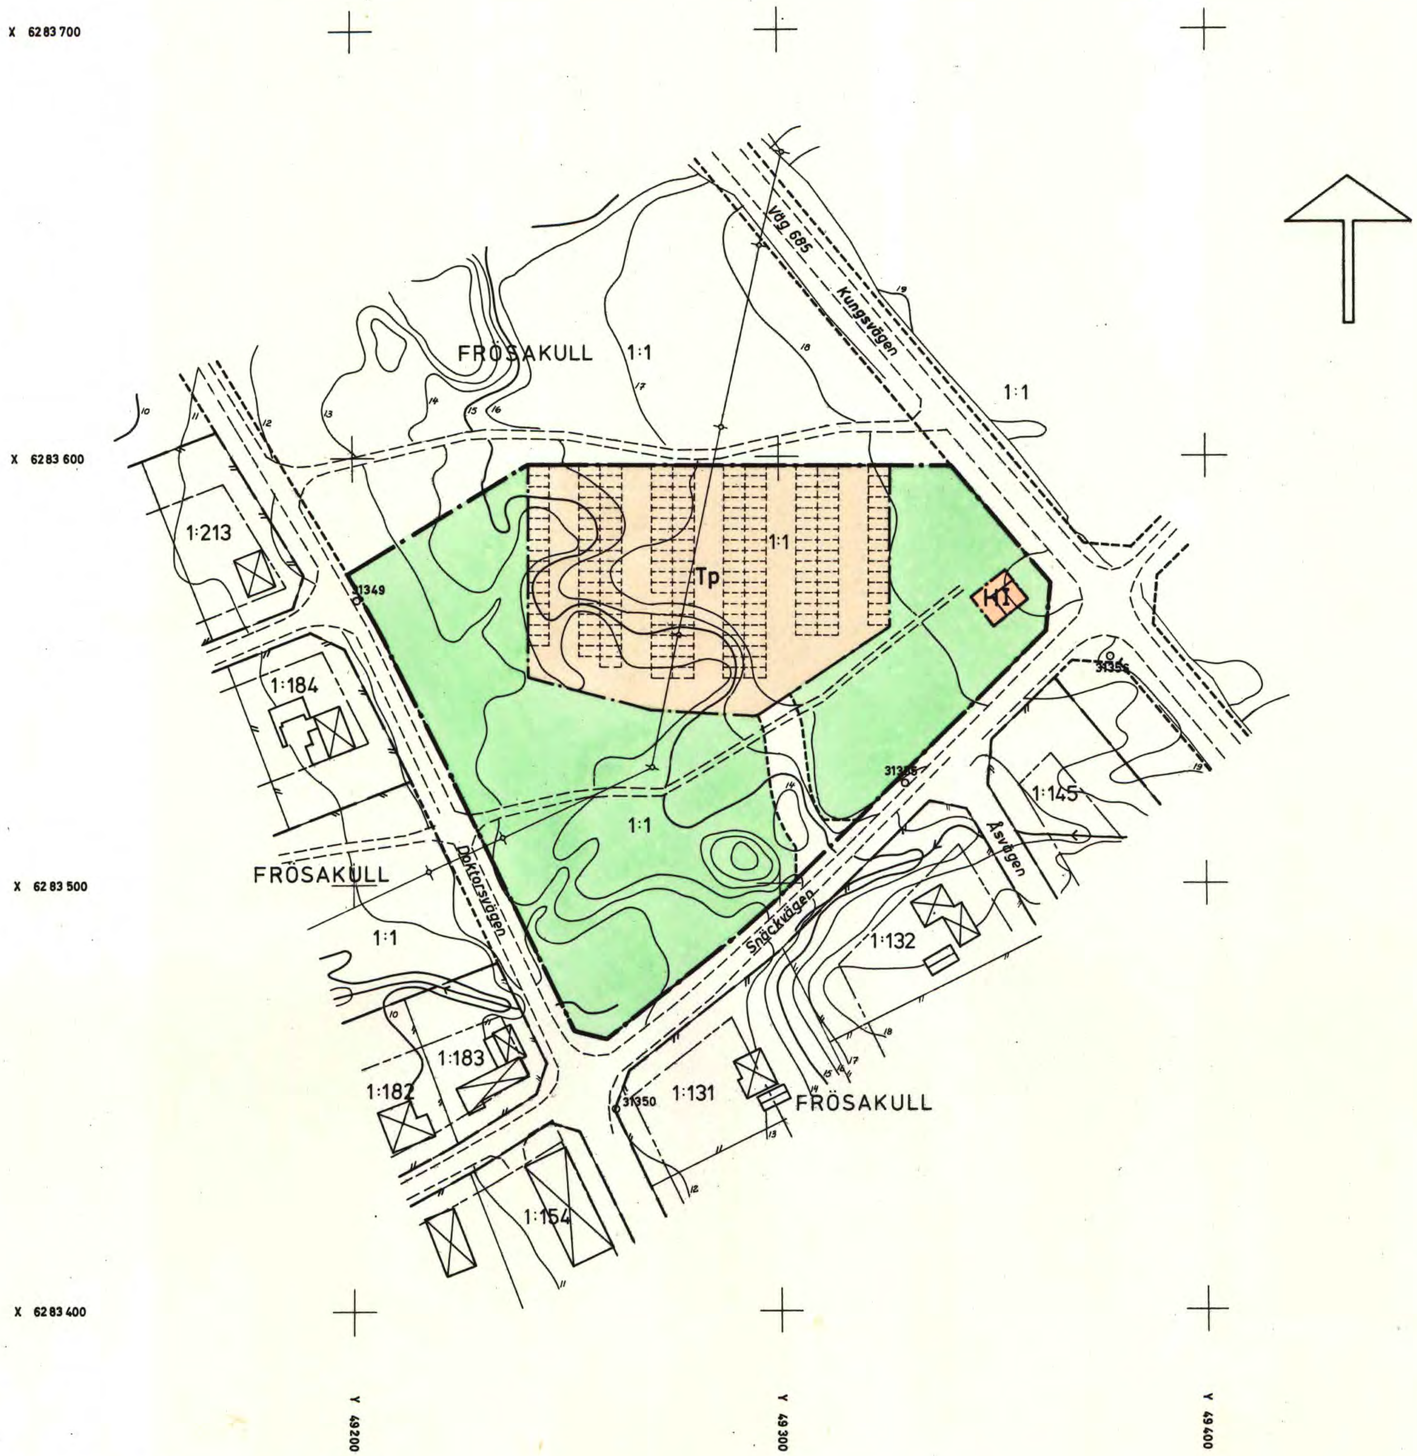

FÖRSLAG TILL ÄNDRING
AV BYGGNADSPLAN FÖR
ONSJÖ OCH FAMMARPS BYAR
BERÖRANDE DEL AV FASTIGHETEN
FRÖSAKULL 1:1 (PARKERINGSPLATS VID SNÄCKVÄGEN)
I SÖNDRUMS SOCKEN OCH KOMMUN
HALLANDS LÄN
UPPRÄTTAT I HALMSTAD I SEPTEMBER 1973

G. Fredblad.
G. FREDBLAD STADSARKITEKT

Beteckningar
A. Gränsbeteckningar
Byggnadsplanegräns
Byggnadsmarks- eller annan områdesgräns
Gränslinjer ej avsedda att fastställas
B. Områdesbeteckningar
Allmän plats
Vägmark
Park eller plantering
Byggnadsmark
H Område för handelsändamål (kiosk)
Specialområde
Trafikområde
Tp Område för fordonsparkering
C. Övriga beteckningar
I Antal våningar

Tillhör Kommunfullmäktiges i Halmstad
protokoll den 27 juni 1974 § 163; betygar
I tjänsten:

Länsstyrelsen har 1975-06-10 fastställt detta förslag till byggnadsplan.
Beslutet har numera vunnit laga kraft.
Halmstad 1976-01-15

Gunn Winge

GRUNDKARTAN KOMPLETTERAD BETRÄFFANDE
FASTIGHETSINDELNING OCH BEBYGGELSE
DEN 8.11.1973 AV
LANTMÄTERIKONSULT WALTER LARSSON & CO AB

Walter Larsson
WALTER LARSSON
LANTMÄTARE

Grundkarton upprättad åren 1968-1969 av Ingenjörsfirman Orrje & Co. Omritad.

Vidimeras
Gunn Winge

10 0 50 100 M
Skala 1:1000

Tillhör länsstyrelsens
i Hallands län beslut
1975-06-10

531 SÖN

ARB. NR. 3138 B 04272:42 1997