



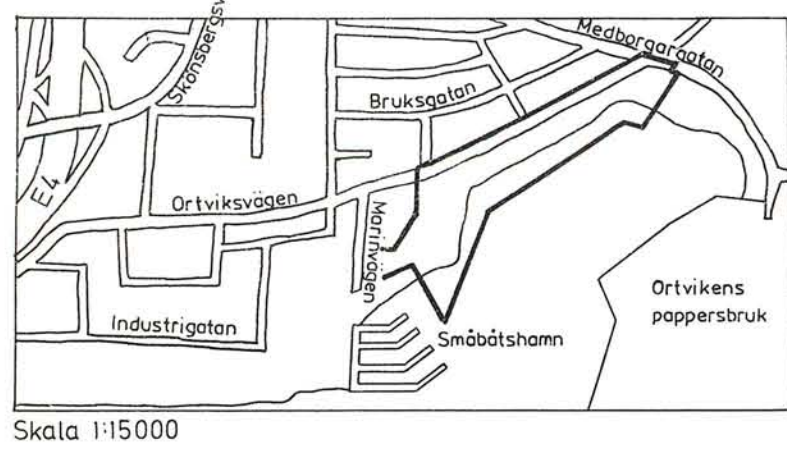

Godkänd av BN 1991-06-24
Antagen av KF 1991-09-23
Laga kraft 1991-10-21

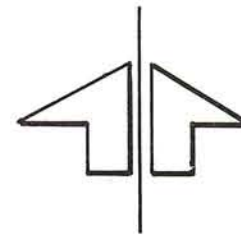

X=21 000

X=20 900

X=20 800

X=20 700

X=20 600

X=20 500

DP-126

Y=63 400

Y=63 800

Y=63 700

Y=63 800

Y=63 700

Y=64 200

Y=64 200

BETECKNINGAR

Grundkartan	Fastighetsgräns
Dike	Sjöst
Barrskog resp lövträd	Angsmark
Byggnad i allmänhet	Bostadshus resp uthus
Staket	Brunn
Ruhälspunkt	Järnvägsspår
Väg	Höjdskurvor
Skönsberg 1:17	Fastighetsnamn resp fastighetsbeteckning
Belysningsstolpe	Ensmärken

Uppgifter om grundkartan:

Upprättad: 1988 genom fotogrammetrisk mätning
Koordinatsystem: lokalt system Sundsvall 0 gon
Måtklass: II
Höjdsystem: lokalt system Sundsvall
Stadsingenjörskontoret i Sundsvall 1991-02-12

Mats Westling
MATS WESTLING
stadsingenjör

DETALJPLAN FÖR ORTVIKSPARKEN

Skönsberg 1:1

SKÖN, SUNDSVALLS KOMMUN

UPPRÄTTAD PÅ STADSBYGGNADSKONTORET 1991-02-12

LARS RIMFORS
stadsbyggnadschef

Ragnhild Widgren
planarkitekt

SKALA 1:1000

0 10 20 30 40 50 60 70 80 90 100 M

514/89 RW/ACS

PLANBESTÄMMELSER

Bestämmelse med * gäller inom hela området.
Följande gäller inom områden med nedanstående beteckningar.
Endast angiven användning och utformning är tillåten.

GRÄNSBETECKNINGAR

Planområdesgräns belägen tre meter utanför förslaget
Gällande användningsgräns avsedd att behållas
Gällande användnings- och egenskapsgräns avsedd att utgå
Användningsgräns
Egenskapsgräns

ANVÄNDNING AV MARK OCH VATTEN

Allmänna platser	
NATUR/PARK	Naturområde med inslag av parkkaraktär
PARK/BOLL	Anlagd park med bollplaner
GCMVÄG	Gång-, cykel- och mopedväg
P-PLATS	Parkering
V ₁	Småbåtshamn, båtuppläggning
H-GATA	Gata som ingår i huvudnätet

Vattenområden

W	Öppet vattenområde
W ₁	Småbåtshamn med båtbyggor
W ₁	Brygga och lägningsplats för småbåtar får anordnas
W ₂	Mindre brygga för småbåtar får anordnas

TILLFÄLLIG MARKANVÄNDNING

[PARK]	Utställningspark. Område där utställning och demonstration av trädgårdsmaskiner och småbåtar får anordnas till 1995-04-30
--------	---

UTFORMNING AV ALLMÄNNA PLATSER

alle	Alleplantering utförs med dubbla trädtrader
kiosk	Plats för kiosk, max 100 m ² bruttoarea
klubbhus	Föreningslokal för båtklubb
parkering	Parkeringsplats får anordnas
Området	Området får inte inhägnas
n ₁	Området skall vara finplanerat och får inhägnas med nästängset
n ₂	Allmän fordonstrafik till parken får ske inom markerat område
z	Sjömärke som tillhör Ortvikens oljehamn
ensmärke	Vändplan för transportfordon får anordnas
vändplan	Plats för uthus
uthus	Högsta byggnadshöjd i meter

ADMINISTRATIVA BESTÄMMELSER

* Genomförandetiden är 5 år från den dag planen vunnit laga kraft

PLANENS SYFTE:
Planen reglerar användningen av mark och vatten längs Ortviksstranden. Den skall ligga till grund för anläggandet av ett parkområde.

Kopierat från originalen tryggt.
Stockholm den 1991-10-26
LANTMÄTERIET/KartCentrum
Lena Rosta