




NORRTÄLJE KOMMUN

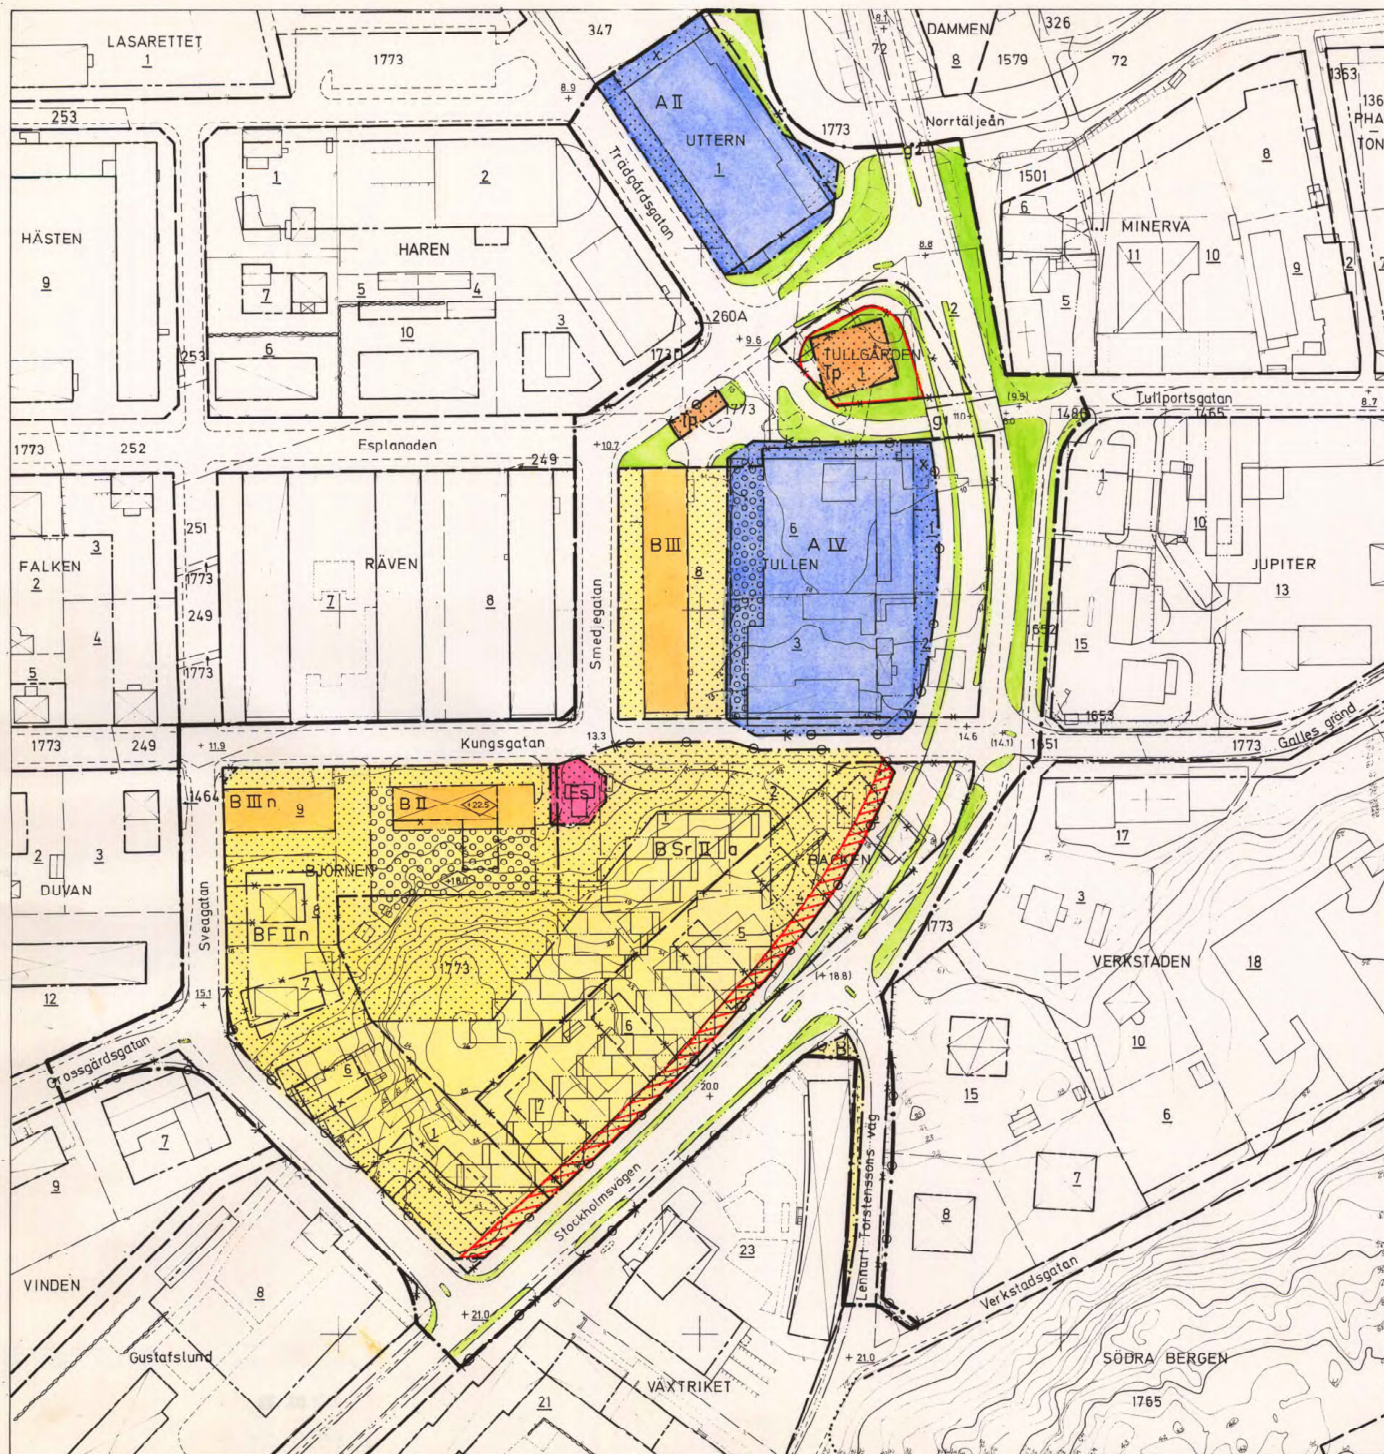

Förslag till ändring av stadsplanen för
kv. BACKEN, BJÖRNEN, TULLEN m.fl.
samt del av Stockholmsvägen,
i Norrtälje församling.

Upprättat å stadsarkitektkontoret, Norrtälje i juni 1976.

Reviderat i februari 1977

Björn Cederström
BJÖRN CEDERSTRÖM
stadsarkitekt


Ove Lundberg
OVE LUNDBERG
stadsplaneingenjör

BETECKNINGAR

- stadsplanegräns
- gällande områdesgräns avsedd att bibehållas
- gällande bestämmelsegräns avsedd att bibehållas
- gällande områdesgräns avsedd att utgå
- gällande bestämmelsegräns avsedd att utgå
- kvarters- eller annan områdesgräns
- bestämmelsegräns
- illustrationlinje
- gränslinje ej avsedd att fastställas
- utfartsförbud
- gata
- park eller plantering
- område för allmänt ändamål
- område för bostadsändamål
- område för bostadsändamål, fristående hus
- område för bostadsändamål, radhus
- område för parkeringsändamål
- område för transformatorstation
- byggnadssätt med hänsyn till vägtrafikbuller

- mark som icke eller endast delvis får bebyggas
- överbyggd gård och annan terrassbyggnad
- mark tillgänglig för underjordiska ledningar
- mark tillgänglig för allmän gångtrafik
- område för gångtrafik under gatuplanet
- gällande gatuhöjd, resp gatuhöjd
- gällande gatuhöjd avsedd att utgå
- antal våningar
- byggnadshöjd
- taks lutning i grader
- markhöjd ej avsedd att fastställas

- fastighetsgräns
- fastighetsbeteckningar
- befintliga hus
- väg, slänt
- staket, häck
- mur
- nivåkurvor

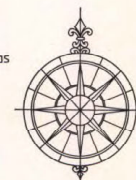

Grundkartan upprättad av Fastighetskontoret,
mätningssektionen, i maj 1976.

Nils Berggren
NILS BERGGREN
mätningssingenör

Kopians likhet med original
bestyrkes i tjänsten

SKALA 1:1000
10 5 0 50 100 m

FÖRBUD ENL. 36 § BL

GRÄNS FÖR OMÅDE SOM UNDTAGS
FRÅN FASTSTÄLLESE ENLIGT LANSSTY-
RELSENS BESLUT 1976-02-16

Norrtälje 384