




Akt nr:

0181K-P1087B

AU\$0181K-P1087B

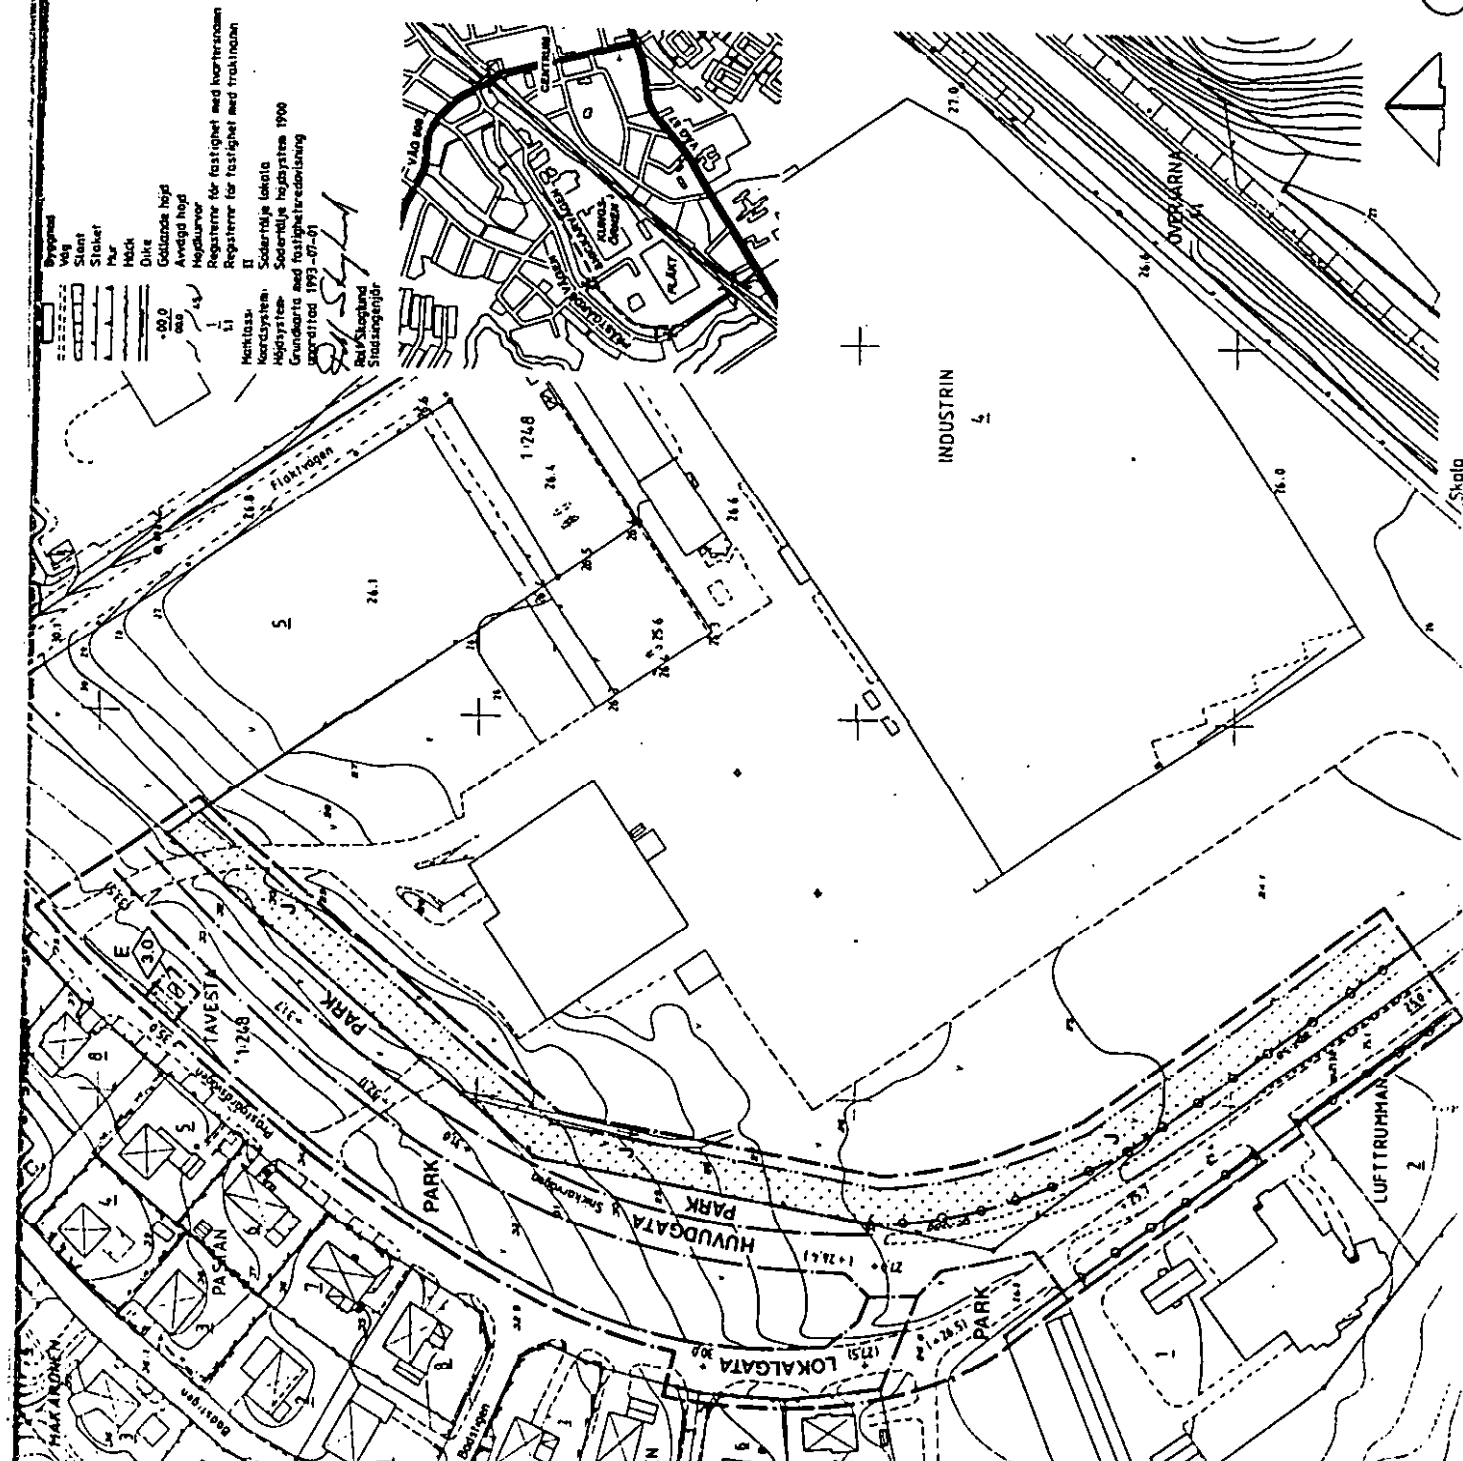

Byggnad
Vägg
Staket
Staket
På
Häck
Dike
Gästade höjd
Avvägd höjd
Höjdskurvor
Regulering för fastighet med kvartersnamn
Regulering för fastighet med traktornamn
Markläsa
Nordgränser
Höjdsystem
Söderhöje lokal
Söderhöje höjdsystem 1900
Grunddata med fastighetshöjdsbalk
Söderhöje 1993-07-01
Bef/Svågund
Stadsgränser

Användningsgräns
Egenskapsgräns

PLANBESTÄMMELSER

Följande gäller inom områden med nedanstående beteckningar
Där beteckning saknas gäller bestämmelsen inom hela planområdet
Endast angiven användning och utformning är tillåten.

MARKANVÄNDNING

Allmän plats

HUVUDGATA

LOKALGATA

PARK

Kvartermark

Transformatorstation

Industri

UTFORMNING AV ALLMÄNNA PLATSER

+0.0 Föreskriven höjd över nollplanet

+0.0 Utgående höjd över nollplanet

+0.0 Gallande höjd över nollplanet

BEGRENSNING AV MARKENS BEBYGGANDE

Marken får inte byggas

MARKENS ANORDNANDE

Uttart får inte anordnas

UTFORMNING

Högsta bygghöjd i meter

ADMINISTRATIV BESTÄMMELSE

För planområdet är genomförandefriden fem år räknat från och med dagen efter det att planen har vunnit laga kraft.

PLANBESKRIVNING

För området gäller stadslagen fastställt 1971-08-22. Planen redovisar Snickarvägens utbyggnad parallellt med Prästgårdsvägen men då västare över Morän med sista på en framtida exploatering på Moränområdet. Snickarvägens utbyggnad ligger syftar till att industrialisera. I första hand tunga trafik, skall på väg 57 via den nya tunneln under järnvägen. Prästgårdsvägen ansluter till Snickarvägen norr om kvarteret Luftrummen. Gång- och cykelvägen från 57, en går separat fram till Prästgårdsvägens anslutning. Väst inifrån på fastigheten industri 4 försäls, detta för att få en godtagbar standard på Snickarvägen. Vegetationen mellan Snickarvägen och Prästgårdsvägen skall bevaras och kompletteras så långt det är möjligt. För planområdet är genomförandefriden fem år räknat från och med dagen efter det att planen har vunnit laga kraft.

Ändringen efter utställning avier Snickarvägens läge i östra delen av planområdet

Detaljplan för del av

SNICKARVÄGEN

(vid Fläkt Veloduct AB)

inom JÄRNA i

SÖDERTÄLJE

Upprättad på stadsbyggnadskontoret i Södertälje 1993-09-15

Ändrad 1993-12-15

Erik Bygghus

Handwritten signature

Handwritten text: 'Erik Bygghus' and other illegible notes