

L 24b

Förslag till ändring av stadsplan för del av KV. KORNETTEN i Skövde stad

upprättat den 28 oktober 1953

Erik Vallin
Stadsingenjör

Tillhör stadsfullmäktiges i Skövde
protokoll den 21 december 1953, § 153;
betygar

Ex officio:

Stadsfullmäktiges sekreterare

Gränsbeteckningar

- Stadsplanegräns
- Gällande områdesgräns
- - - Bestämmelsegräns

Områdesbeteckningar

ALLMÄN PLATS

- Gata

BYGGNADSKVARTER


- B Område för bostadsändamål
- BH Område för bostads-, handels- och hantverksändamål

Övriga beteckningar

- Mark som icke får bebyggas
- Mark för byggnad under markplanet
- +0.0 Gällande gatuhöjd
- III Antal våningar

Befintliga förhållanden

- Ägogräns
- 1 Ägobeteckning
- Byggnad

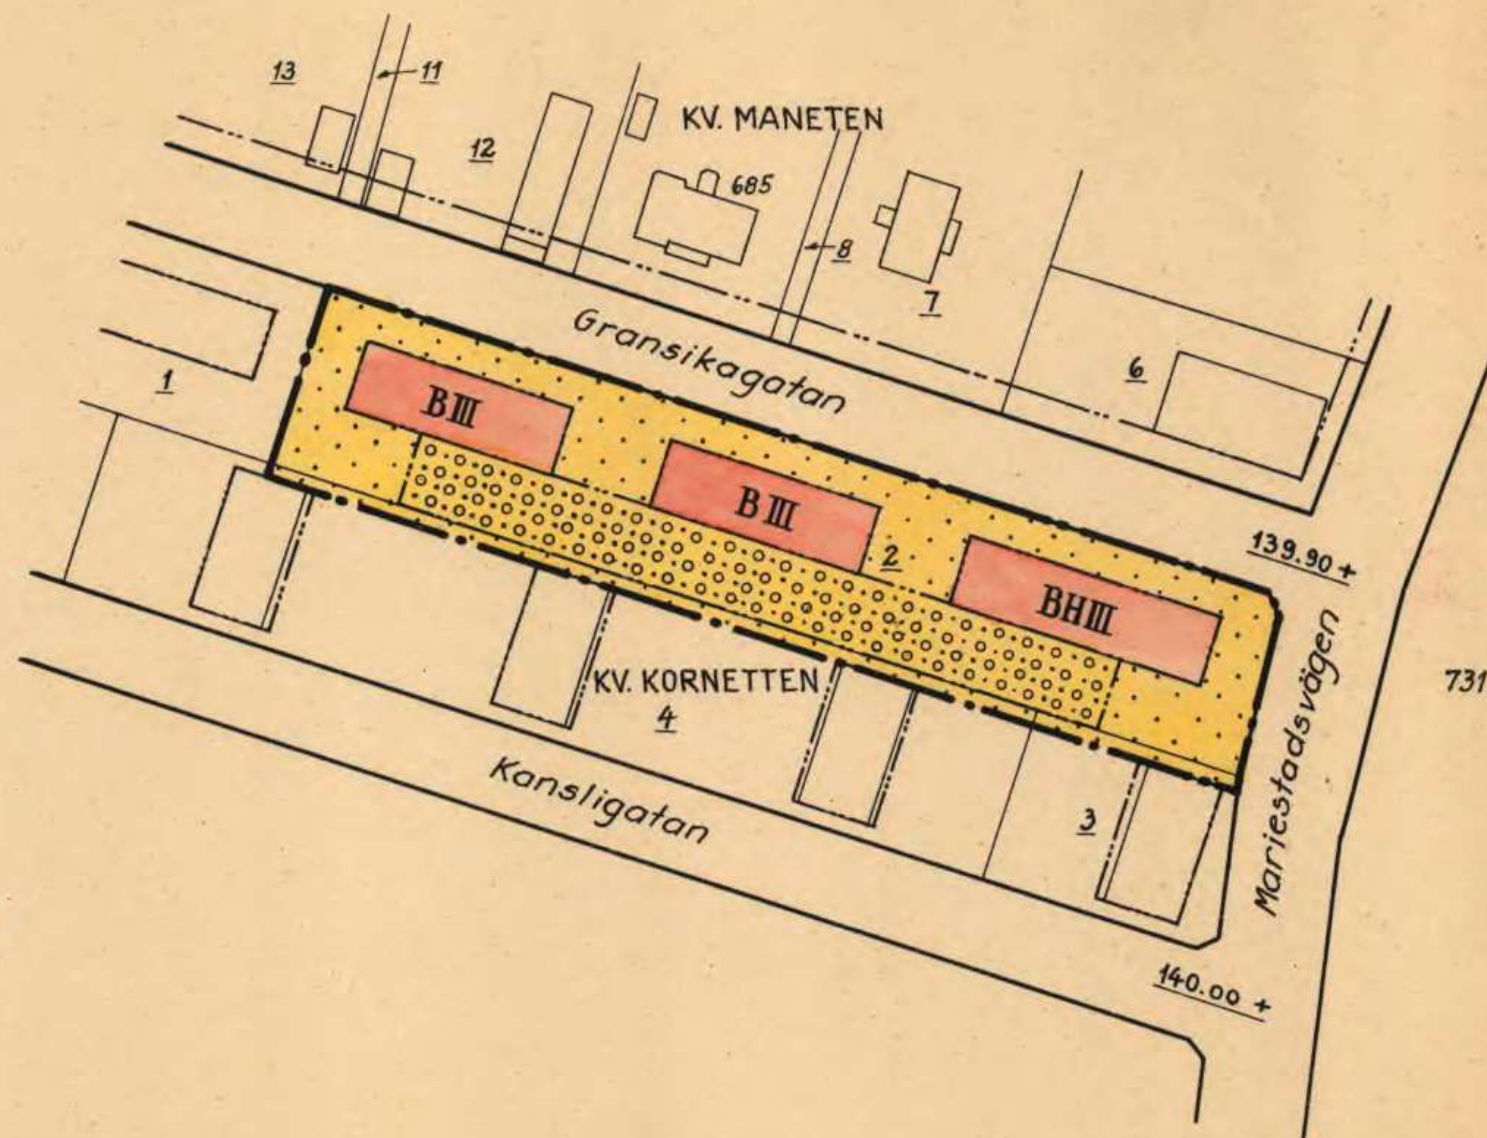

Beviljat av kommunstyrelsen beslut
den 26 februari 1954 fastslagna rätts-
stapel i Skövde län på denna karta
och liggjort i Skövde stad, betygat
Nils Karlberg

MTR 10 0 10 20 30 40 50 60 70 80 90 100 MTR

Skala 1:1000