

PLANBESTÄMMELSER

Följande gäller inom områden med nedanstående beteckningar. Endast angiven användning och utformning är tillåten.

GRÄNSBETECKNINGAR

Planområdesyta

Användningsgräns
Egenskapsgräns

ANVÄNDNING AV MARK

Allmänna platser
LOKALGATA
P-PLATS
PARK
GCVÄG
Kvartermark

Skola

ANVÄNDNING AV MARK

e₃1300 Största bruksarea i m² ovan mark, totalt inom fastigheten

BEGRÄNSNING AV MARKENS BEBYGGANDE

Marken får inte bebyggas

Marken skall vara tillgänglig för allmänna underjordiska ledningar

MARKENS ANORDNANDE

Träden får inte fällas utan medgivande från byggnadskontoret

Markytan skall möjliggöra infiltration till 90 %. Dagvatten skall infiltreras

Marken skall vara tillgänglig för stenkista

PLACERING; UTFORMNING; UTFÖRANDE

Placering

P₁ Byggnader skall placeras minst 4,5 meter från tomtråsen

Utförande

I Högsta antal våningar

FG +84,60

Utseende

f₁ Ny bebyggelse skall utformas med träfasader och tak typ lertegel som ansluter till karaktärsdragen hos bebyggelsen i omgivningen

STÖRNINGSSKYDD

Bullerplank skall anordnas till en höjd av 1,3 meter. Bullerplankets färg skall godkännas av representant för byggnadsnämnden

ILLUSTRATIONER

Illustrerad byggnad

ADMINISTRATIVA BESTÄMMELSER

Genomförandeliden är 15 år från den dag planen vinner laga kraft

DETALJPLAN FÖR

del av Perstorp 21:1, öster Parkskolan

Perstorps kommun, Skåne län


Upprättad i mars 2011, reviderad i maj 2011 och i juli 2011

Lena Thore
stadsarkitekt

Skala 1:1000 (A2)

LAGAKRAFTHANDLING

PERSTORP 1275-P59

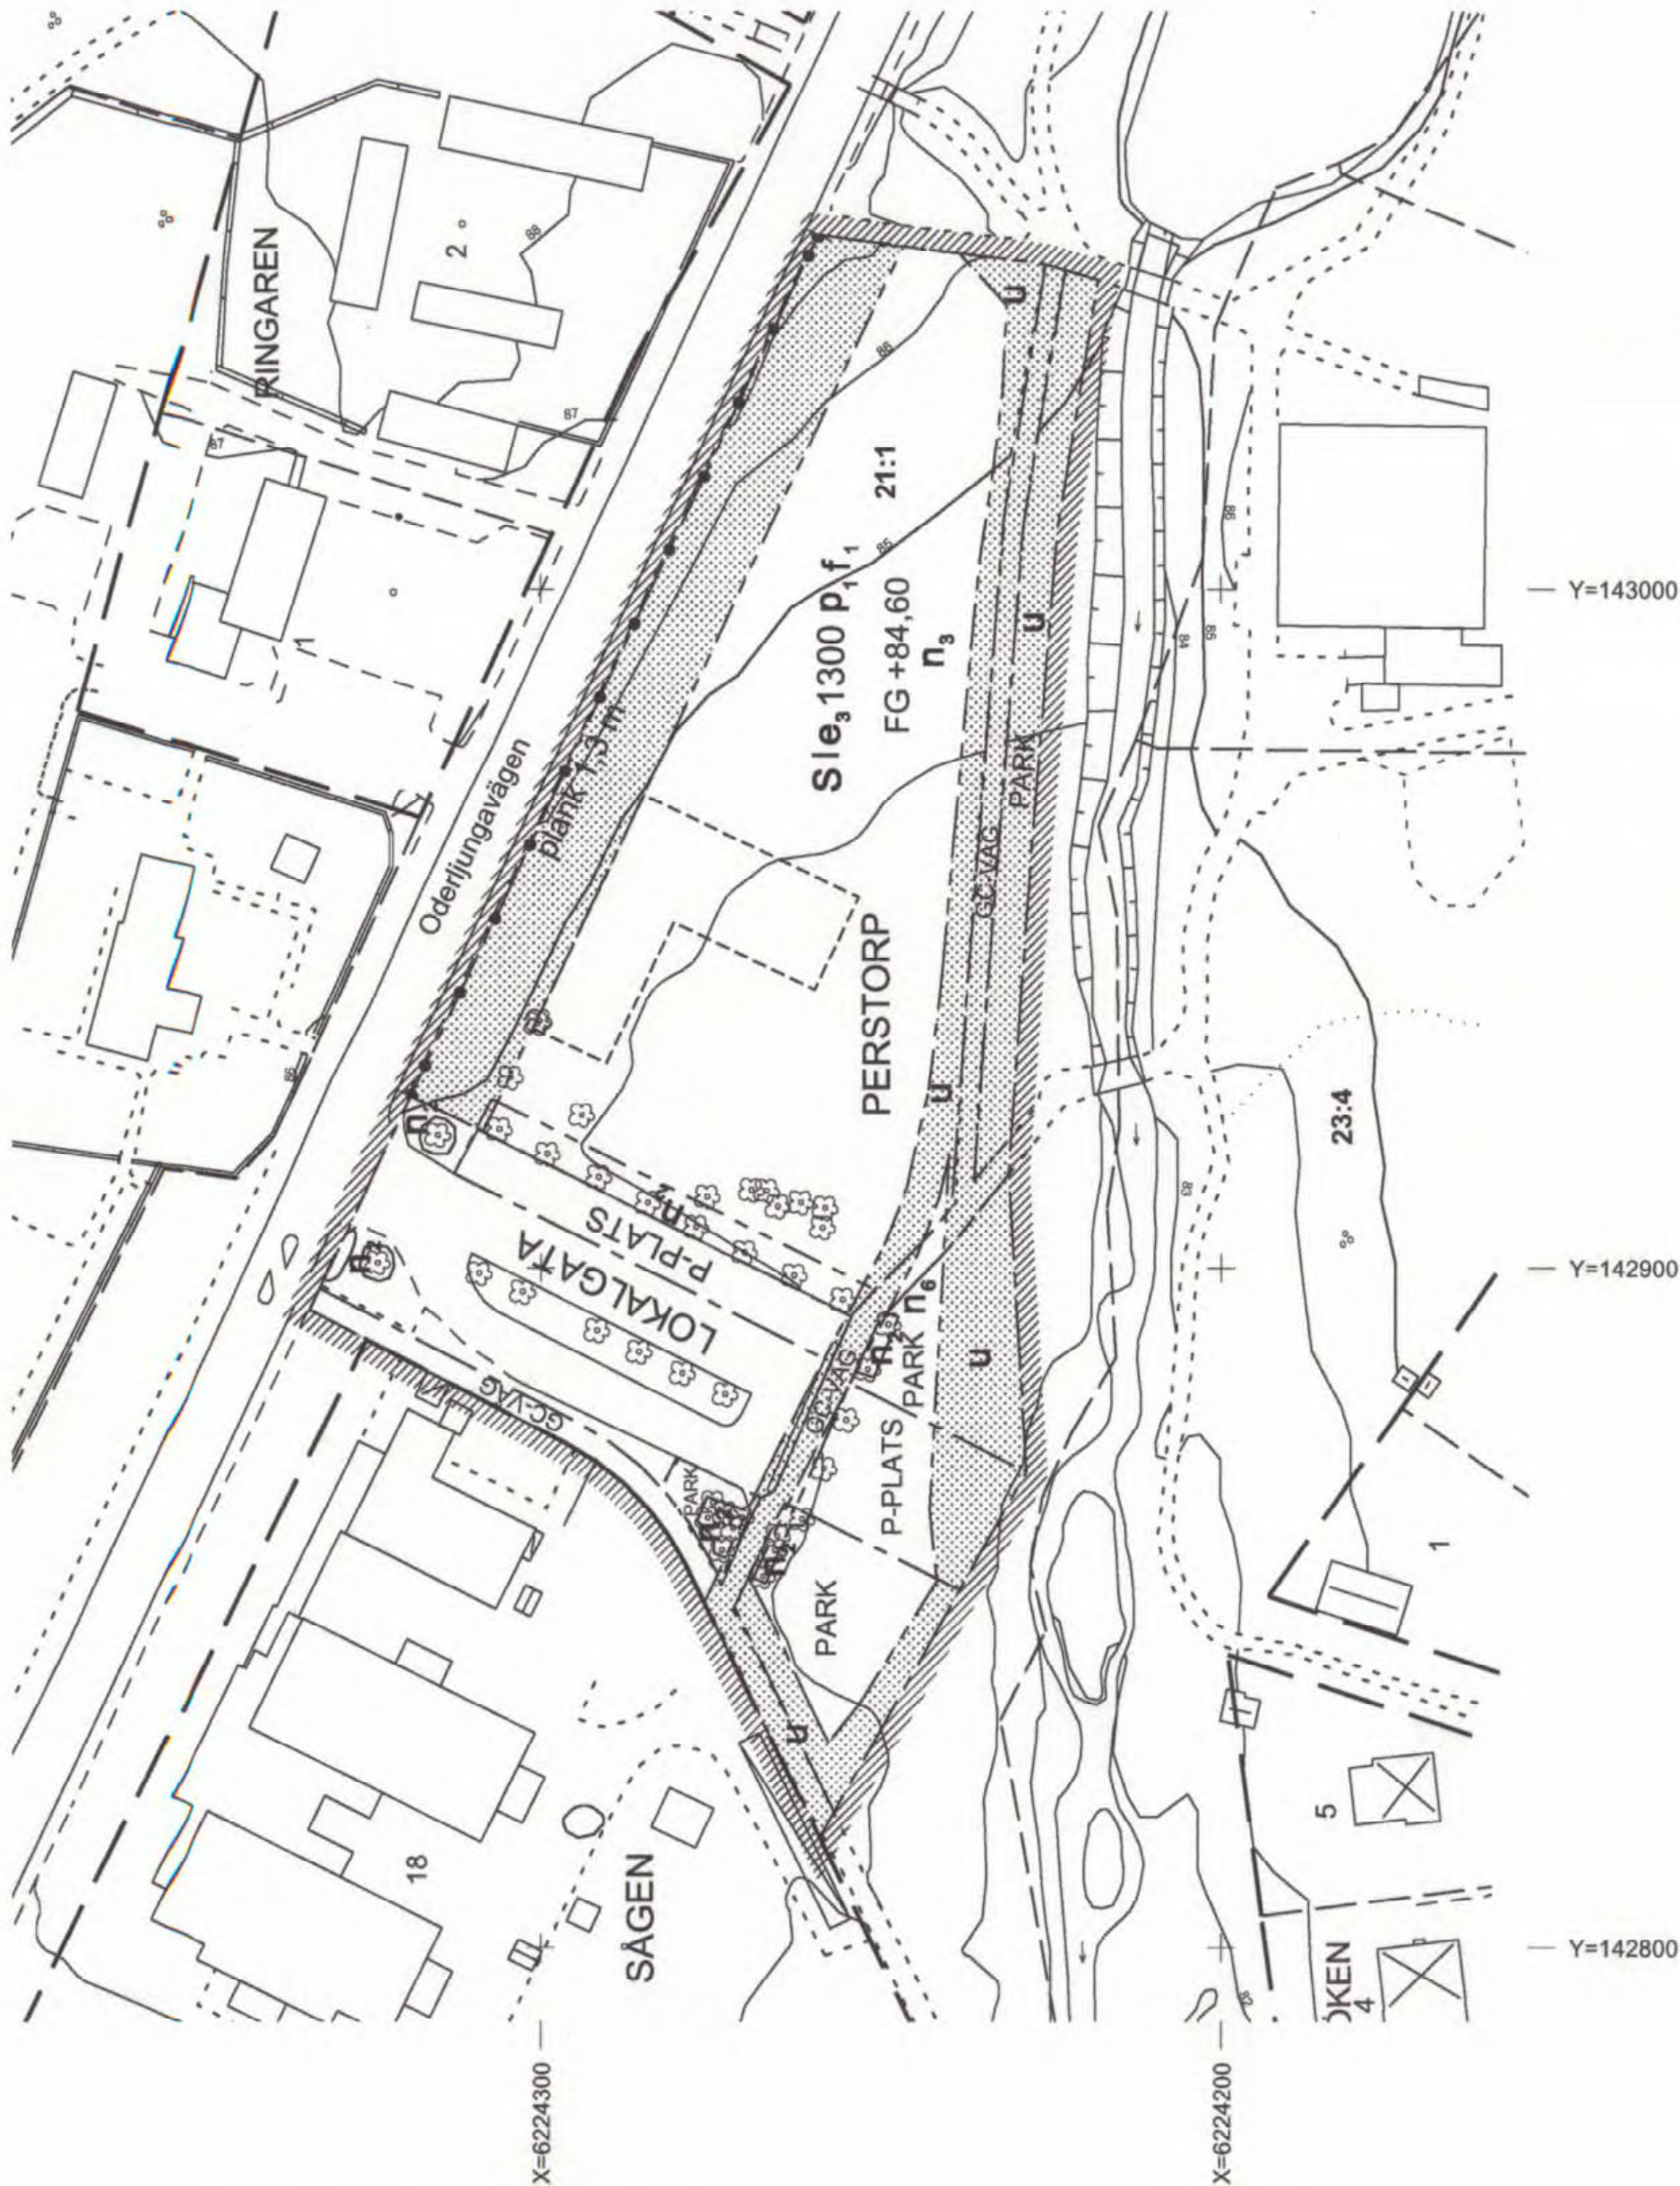

GRUNDKARTA upprättad i mars 2011

Karin Söderholm
kartläggare

Beteckningar på grundkartan

Fastighetsgräns
Kvartergräns
Fastighetsbeteckningar
Byggnader
Träd
Höjdskurva

Antagen av Kommunfullmäktige 2011-10-26

Laga kraft 2011-11-18