
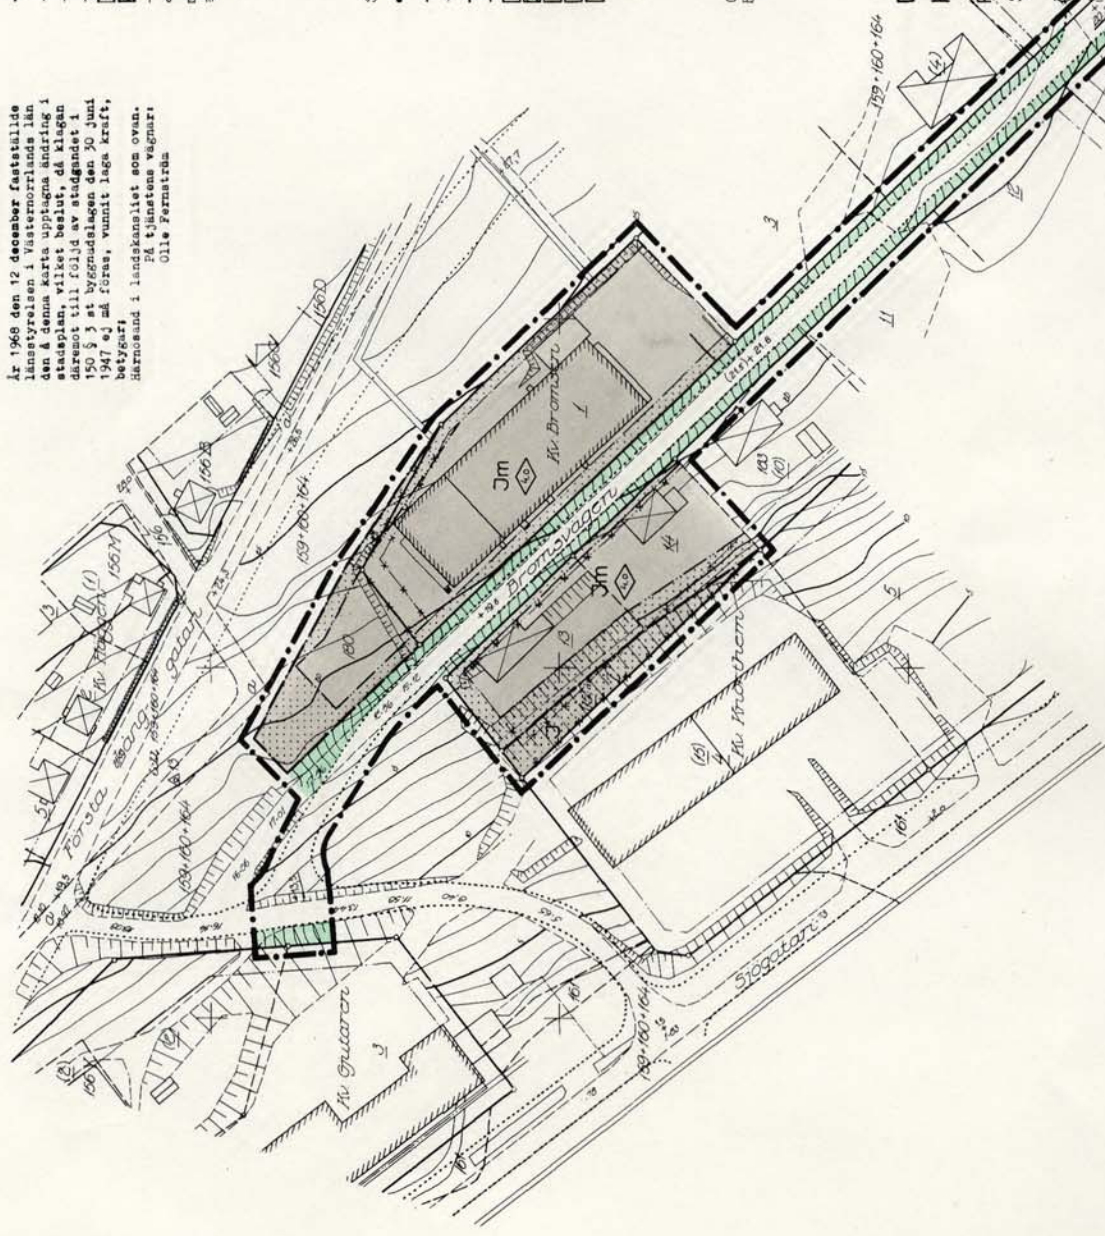


Tillhör Örnsköldsviks byggnadsnämnda
beslut den 12.9.1968, § 667,
betygar
K-H Brunnström

Tillhör Örnsköldsviks stadsfullmäktiges
beslut den 31.10.1968, § 321,
betygar
På tjänstens vägnar:
Gösta Liljeback

År 1968 den 12 december fastställd
länsstyrelsen i Västerbottens län
den 8 denna karta upptagna ändring i
stadplan, vilket beslut, då klagen
däremot till följde av stadsfullmäktiges
1968 § 3 stadsfullmäktiges den 30 juni
1947 ej på föras, vunnit laga kraft,
betygar
Härnäs i landskapsstyrelsen som ovan.
På tjänstens vägnar:
Olle Fernström

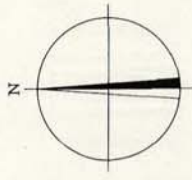

BETECKNINGAR

GRUNDKARTA

- GÄLLANDE KVARTERSGRÄNS ELLER ANNAN OMRÄDESGRÄNS
- GÄLLANDE BESTÄMMELSESGRÄNS
- - - GRÄNS FÖR FASTIGHET ELLER SAMFALLT OMRÅDE
- - - ANNAN GRÄNS
- BOSTADS- RESP UTHUS
- INDUSTRI- ELLER VERKSTADSBYGGNAD
- STAKET
- HÄCK
- SLANT
- HÖJDKURVOR
- 1. NUMMER Å RÄTTSLIGEN BESTÄNDE TOMT
- (1) NUMMER Å ADMINISTRATIVT BILDAD TOMT
- 123 NUMMER Å STADSAGA ELLER STG.OMRÅDE
- a. LITTERA Å SAMFALLT OMRÅDE
- 0,00 AVVÄGD HÖJD Å GATA

STADSPLANEKARTA

- STADSPLANEGRÄNS, REDOVISAD TID (3) METER
- UTANFÖR DET OMRÅDE FÖRSLAGET AVSER
- GÄLLANDE OMRÄDESGRÄNS AVSEDD ATT UTGÅ
- GÄLLANDE BESTÄMMELSESGRÄNS AVSEDD ATT UTGÅ
- GATU- KVARTERS- OCH ANNAN OMRÄDESGRÄNS
- BESTÄMMELSESGRÄNS
- ALLMAN PLATS, GATA
- ALLMAN PLATS, DÄCK ELLER GATUPLANTERING
- OMRÅDE FÖR INDUSTRIANLÄGGNING
- OMRÅDE FÖR SHÅNDUSTRIANLÄGGNING
- MARK SOM IKKE FÅR BEBYGGAS
- +00,0 GÄLLANDE GATUHÖJD AVSEDD ATT KVARSTÅ
- +00,0 FÖRSLAGEN GATUHÖJD
- BYGGNADSHÖJD

GRUNDKARTA UPPRÄTTAD AV STADSINGENJÖR
BENST LINDHOLM 1 JULI 1968

DEL AV KV BROMSEN MM I ÖRNSKÖLDSVIKS STAD

FÖRSLAG TILL ÄNDRAD STADSPLAN
STADSPLANEKARTA SKALA 1:1000
REV DEN 12 SEPTEMBER 1968
ÖRNSKÖLDSVIK DEN 15 AUGUSTI 1968

ERIK GLUD KJELL BERGGREN
STADSARKITEKT STADSPLANEINGENJÖR

Kopians likhet med originalet bekräftar:

Birgitta Liljeback

10 0 50 100 M
SKALA 1:2000

ÖRNSKÖLDSVIK

68.12.12