

Tillhör byggnadsnämndens i Örnsköldsviks kommun beslut den 28/11 1972 § 1653 betygas.

I tjänsten:
Birgit Sjögren

Den 29/1 1973 § 63 blev detta förslag till stadsplan antaget av kommunfullmäktige i Örnsköldsviks kommun, betygas.

I tjänsten:
Ingemar Bodin

Den 16.3 1973 faststälde länsstyrelsen i Västernorrlands län denna stadsplan. Beslutet har enligt stadgandet i 150 § tredje stycket byggnadslagen vunnit laga kraft.
Härnösand 19.3 1973
På tjänstens vägnar
U. Johansson

BETECKNINGAR

GRUNDKARTA

- FASTIGHETSGRÄNS
- BYGGNAD KARTERAD EFTER TAKKONTUREN
- STÖDMUR
- BARRSKOG
- VÄG
- HÖJDKURVOR
- POLYGONPUNKT
- RUTNÄTSPUNKT
- FASTIGHETSBETECKNING

STADSPANEKARTA

A. GRÄNSBETECKNINGAR

- GRÄNSLINJE BELÄGEN 3 METER UTANFÖR PLAN-OMRÅDETS VERKLIGA GRÄNS
- KVARTERS- ELLER ANNAN OMRÅDESGRÄNS
- BESTÄMMELSGRÄNS
- GRÄNSLINJER EJ AVSEDDA ATT FAST STÄLLAS

B. OMRÅDESBETECKNINGAR

- ALLMÄN PLATS
- GATA ELLER TORG
- PARK ELLER PLANTERING
- BYGGNADSKVARTER
- OMRÅDE FÖR BOSTADSÄNDAMÅL

SPECIALOMRÅDE

- Es TRANSFORMATORSTATION

C. ÖVRIGA BETECKNINGAR

- MARK SOM ICKE FÅR BEBYGGAS
- MARK DÄR GARAGE O DYL UNDANTAGSVIS FÅR UPPFÖR GATUHÖJD
- TILLÅTEN BYGGNADSYTA I M²
- ANTAL VÅNINGAR
- UTÖVER ANGIVET VÅNINGANTAL FÅR VIND ICKE INREK

GRUNDKARTA UPPRÄTTAD I JUNI 1972 AV STADSINGENJÖR
TAGE JONES

DEL AV MON


GRUNDSUNDA SOCKEN
ÖRNSKÖLDSEVICS KOMMUN

FÖRSLAG TILL STADSPAN
STADSPANEKARTA SKALA 1:1000

SJÄLEVAD 1972-10-17

ERIK GLUD
STADSPANECEHEF

KJELL BERGGREN
STADSPANEINGENJÖR

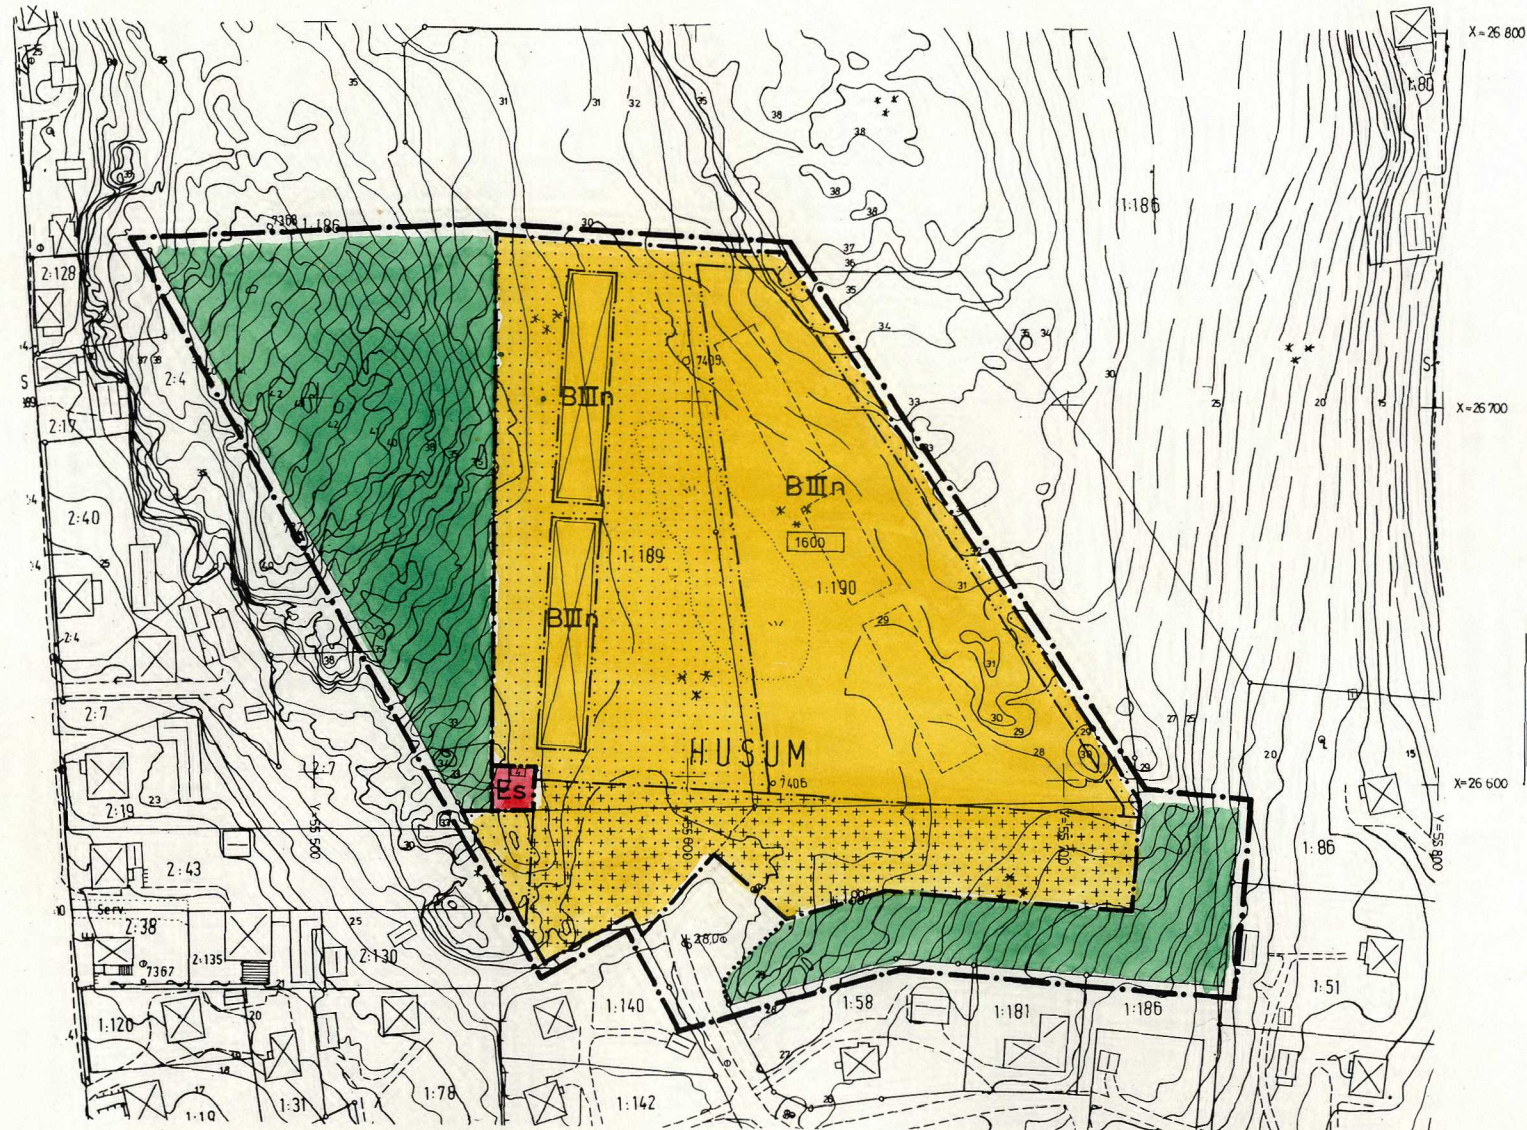

SKALA
10 5 0 10 20 30 40 50 60 70 80 90 100 m

Kopians likhet med originalet bestyrkes:

Gm Marie Sjölund

ÖRNSKÖLDSEVICS 73.03.16 B