


Förslag till ändring av stadsplanen för Sundsvall beträffande kvarteret Neptunus

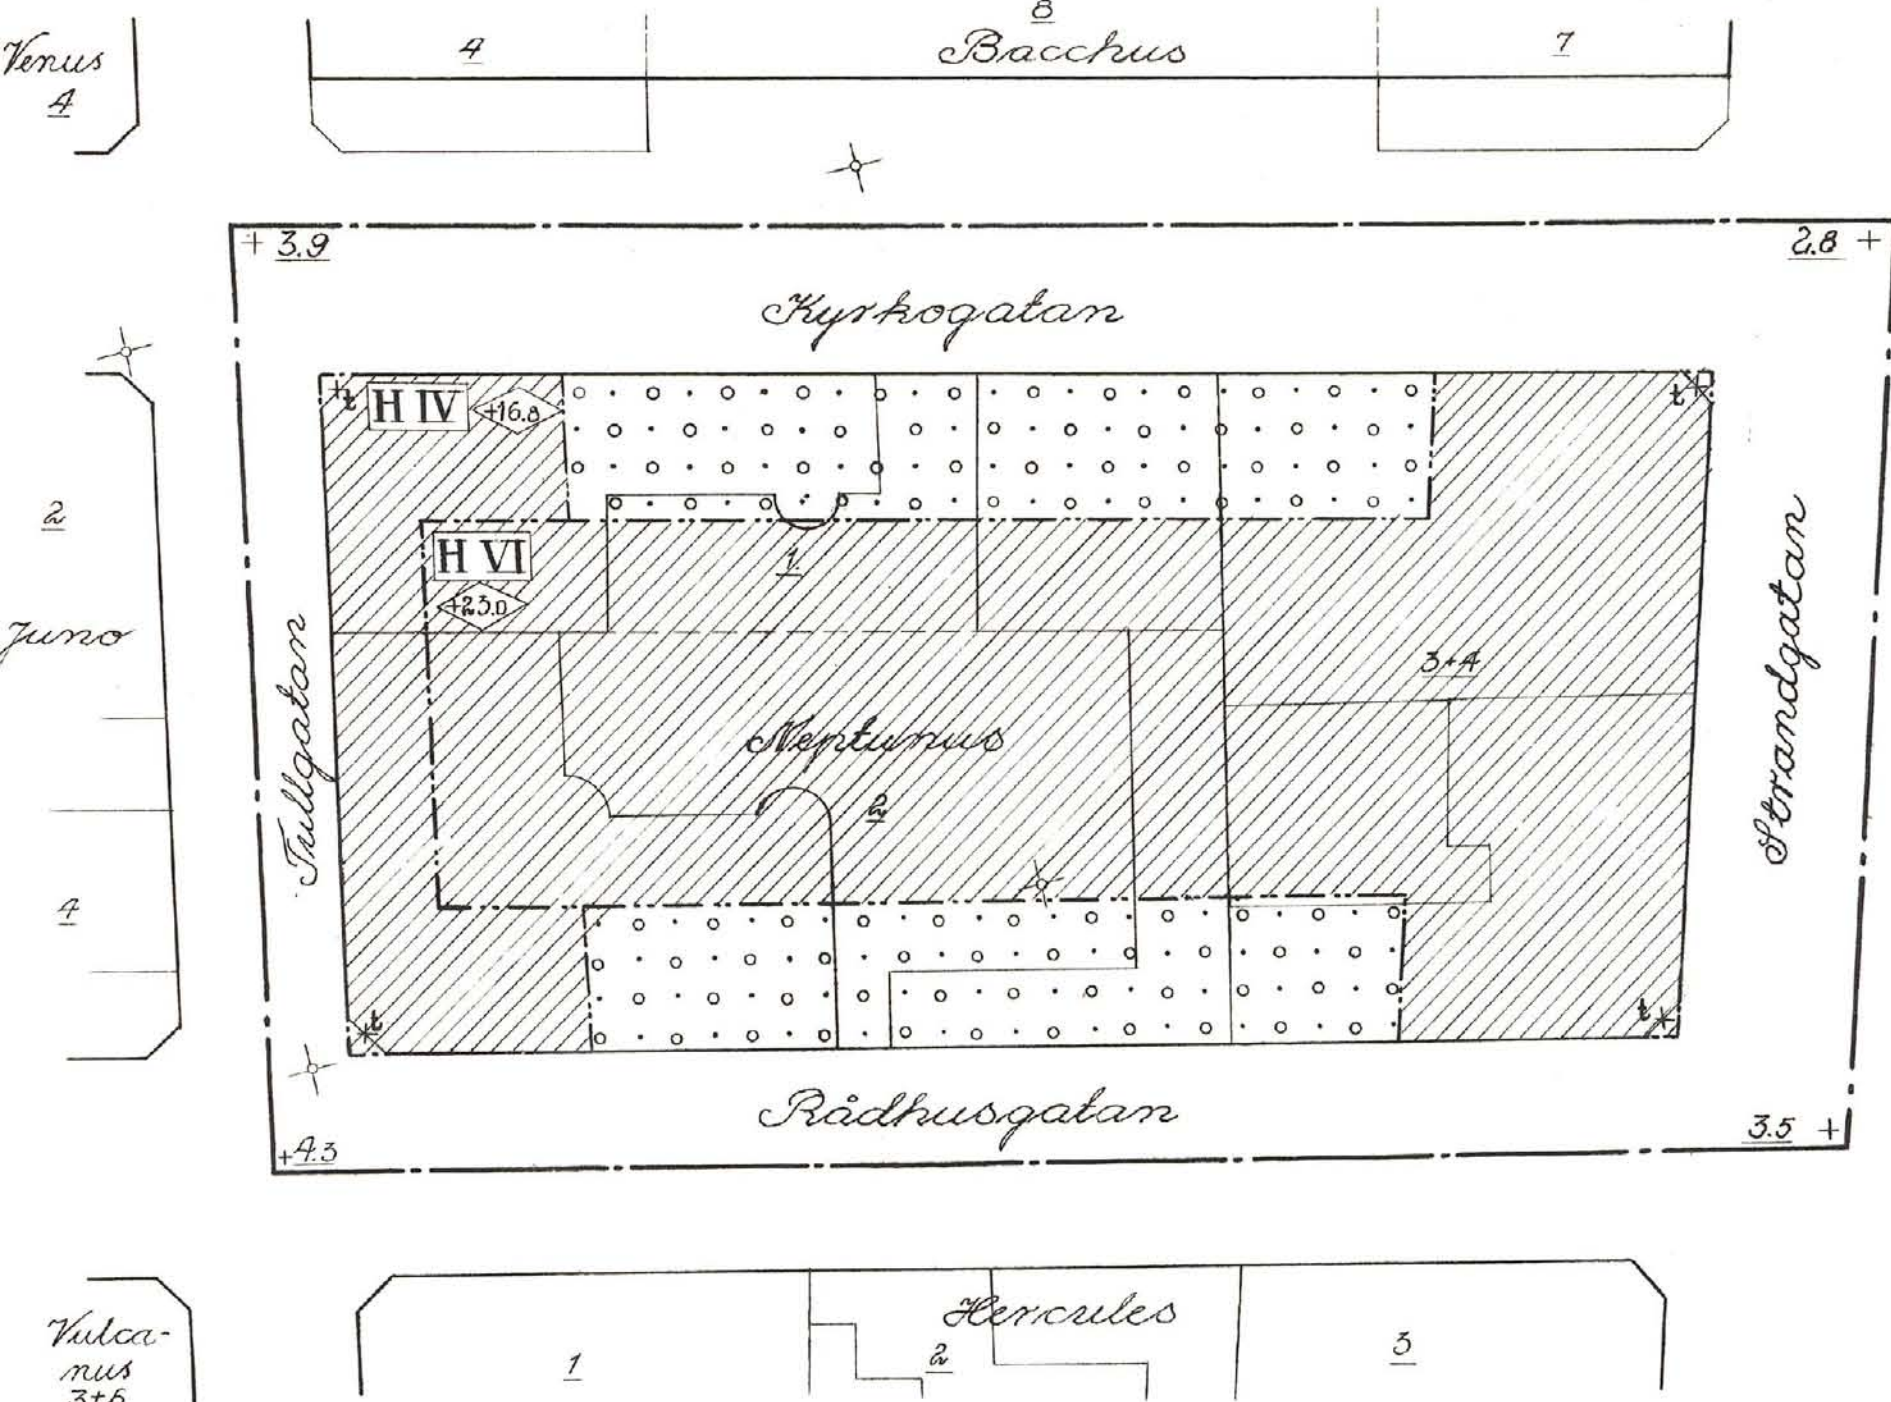


Beteckningar

Grundkarta

- gällande kvarters- och bestämmelsegräns
- - - fastighetsgräns
-  byggnad
- + 0.0 gällande gathöjd
-  punkt i nät
- 1 tomtbeteckning

Stadsplane-karta

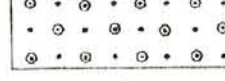- gräns för det område förslaget omfattar
- gällande kvartersgräns
- x x x gällande kvartersgräns som föreslås utgå
- - - gatu och kvartersgräns
- - - bestämmelsegräns
-  gata
-  område för handelsändamål
-  mark för byggnad under markplanen
- t mark tillgänglig för allmän gångtrafik
- + 0.0 gällande gathöjd
- IV-VI antal våningar
-  byggnadshöjd räknad från stadens mollplan

Antaget av stadsfullmäktige i Sundsvall den 20 mars 1964;

betygar

Sten Zackari

stadsfullmäktiges sekreterare

Tillhör Kungl. Maj:ts beslut
den 29 oktober 1964

Stockholm i Kommunikationsdepartementet

Ex officio

Bert Holmberg

Kopian bestyrkes
på tjänstens vägnar.

Bertil W. Allwede

Sundsvall den 27 november 1963

Hans Schlyter.

Förv.-pl.

S237

Skala 1:400

Expeditionen

10 5 0 10 20 30 40 50 m