


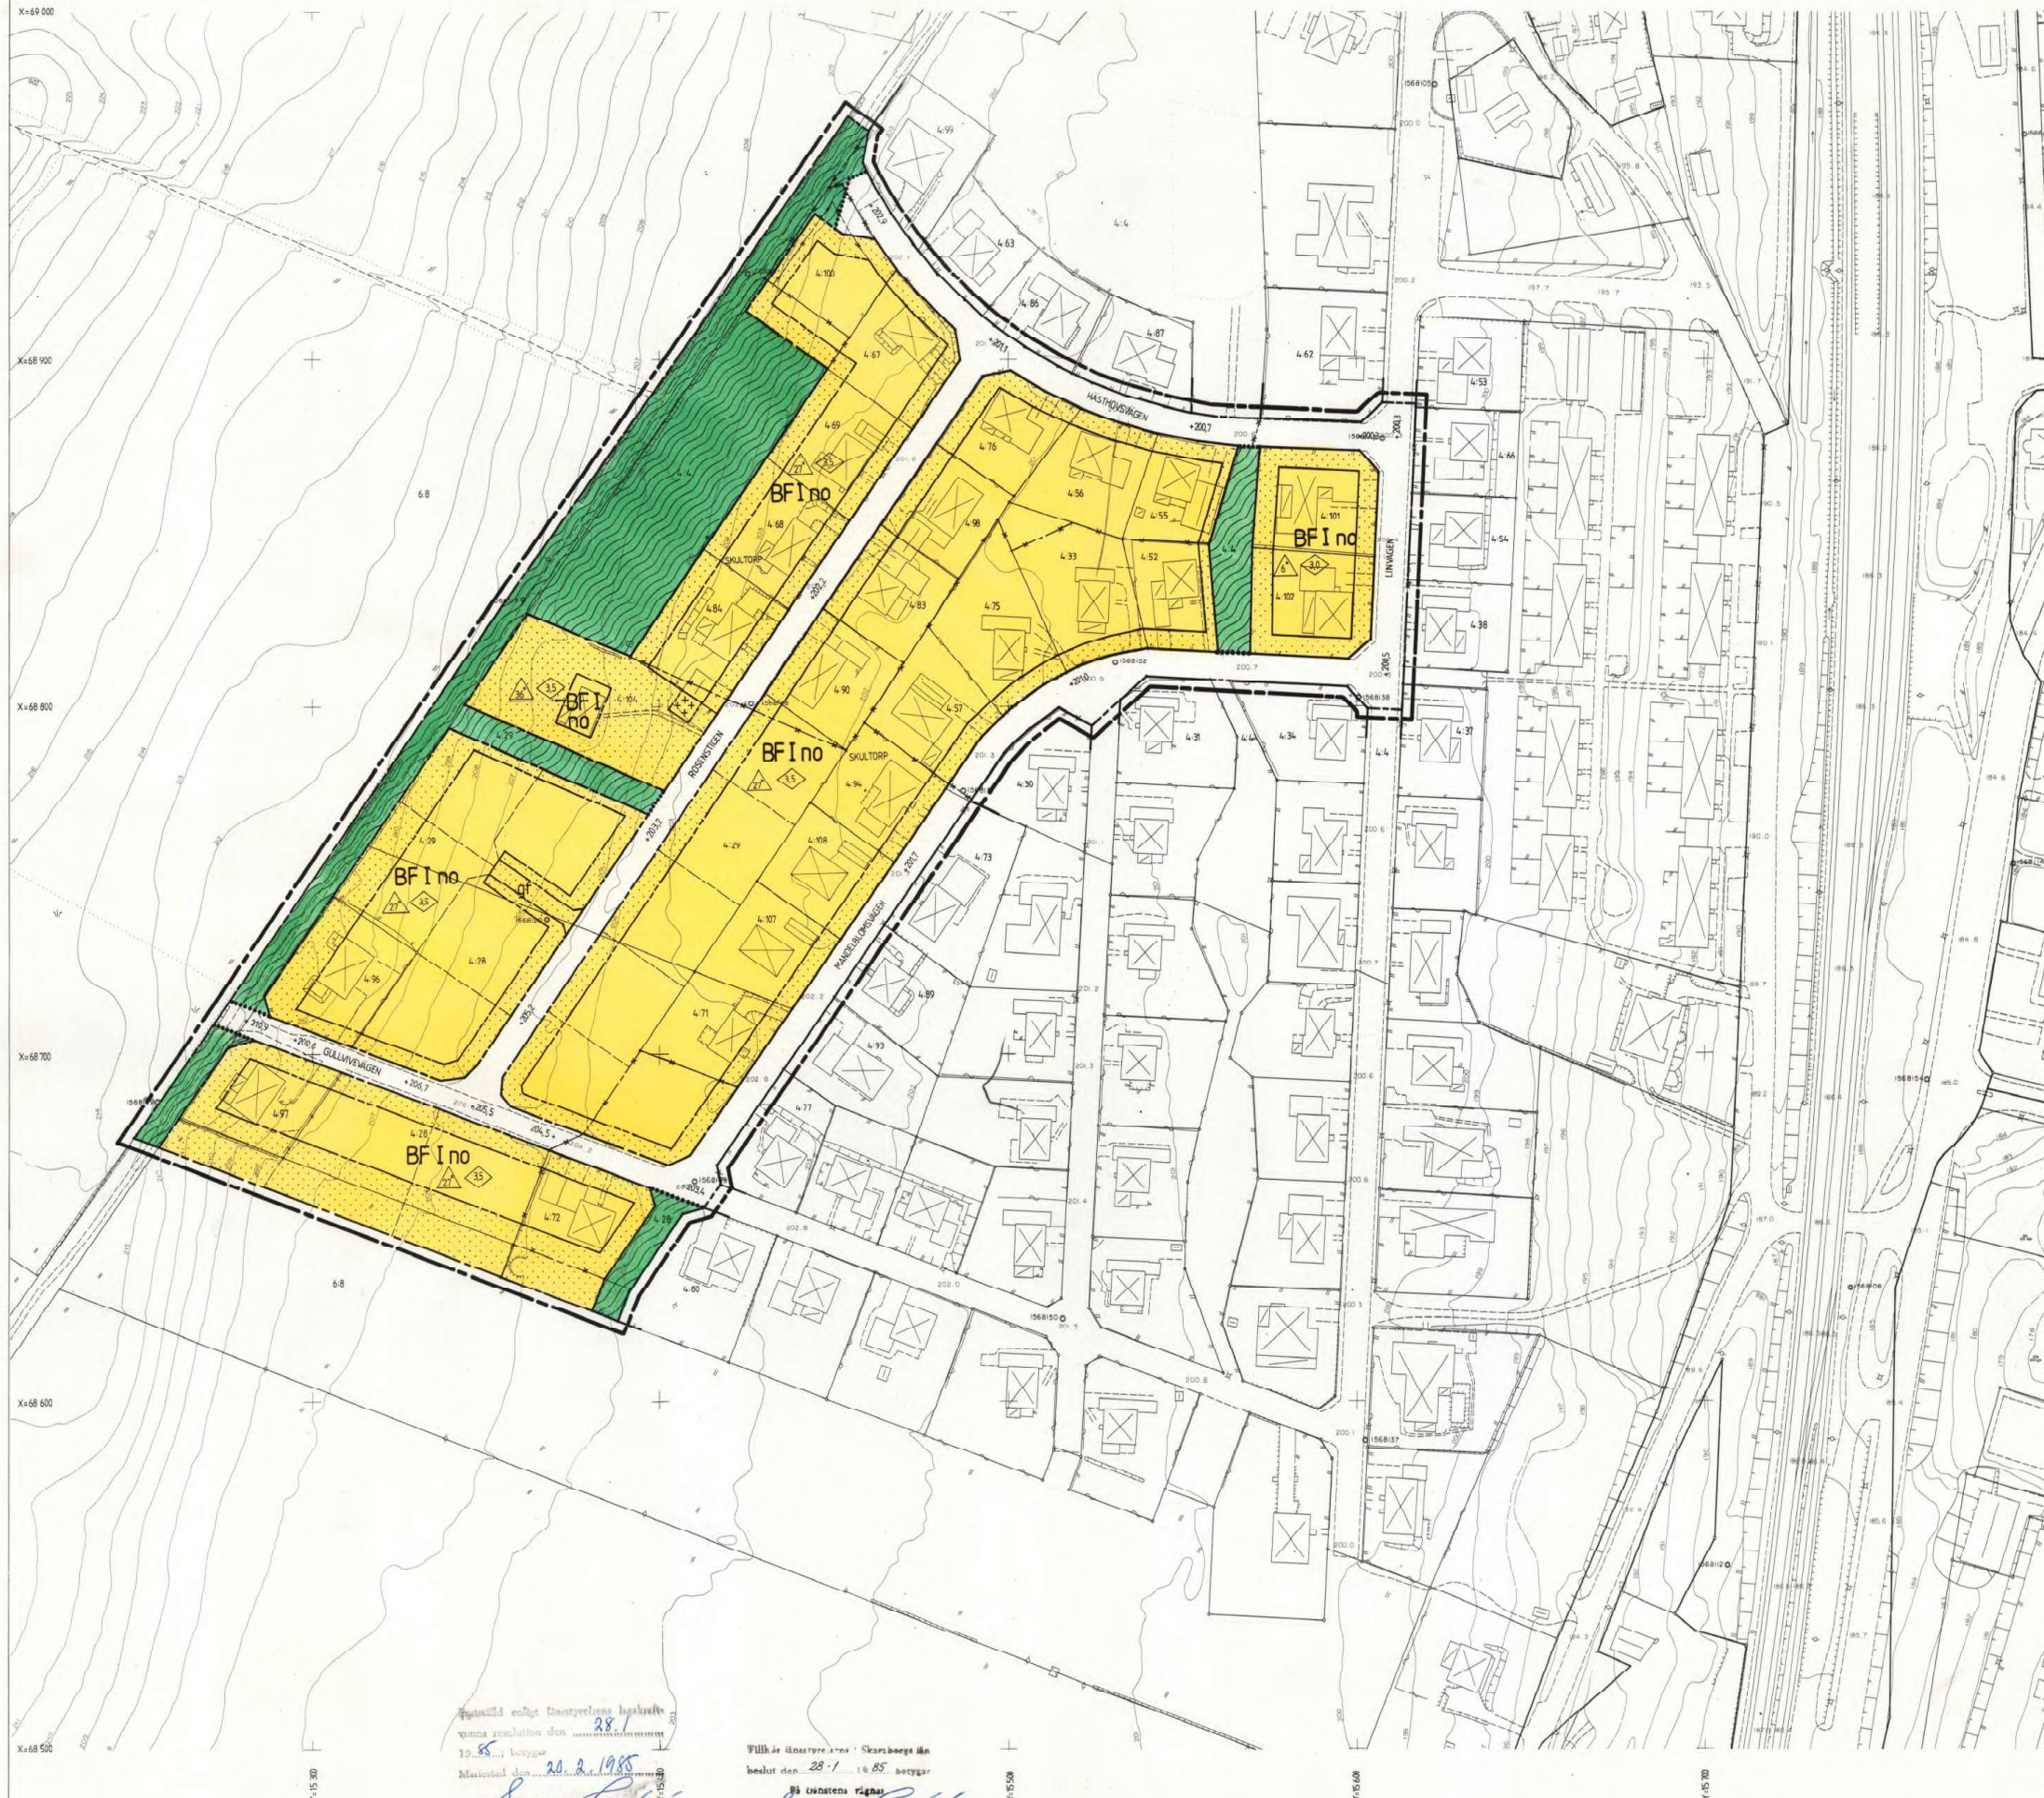

SVERKILSGÅRDEN etapp I

Skultorps tätort, Skövde kommun, Skaraborgs län

Förslag till stadsplan

Upprättat 1984.02.01 Reviderat 1984.03.22

Rikard Hagerborg
Rikard Hagerborg
Stadsbyggnadschef

Jan Olofsson
Planarkitekt

BETECKNINGAR

GRUNKARTA

- | | |
|--|----------------------|
| | Traktgräns |
| | Fastighetsgräns |
| | Väg |
| | Staket |
| | Häck |
| | Stenmur |
| | Stödmur |
| | Slänt |
| | Järnvägsspår |
| | Nivåkurvor |
| | Fastighetsbeteckning |
| | Ejstolpe |
| | belysningsstolpe |
| | Åkermark |
| | Polygonpunkt |
| | Rufnåtpunkt |
| | Byggnader |

STADSPLANEKARTA
A. GRANSBETECKNINGAR

- Gränsplanens belägen 3m utanför fastställelseområdet
 — — — — Gällande områdesgräns avsedd att behållas
 — — — — Gällande områdesgräns avsedd att utgå
 — — — — Gällande bestämmelsegräns avsedd att behållas
 — — — — Gällande områdesgräns tillika fasthetsgräns avsedd att utgå
 — — — — Bestämmelsegräns
 — — — — Områdesgräns
 Områdesgräns från vilken mindre avvikelser i vissa fall
 får göras

B. OMRÅDESBETECKNINGAR
Allmän plats

- Byggnadskvarter**
BF Bostäder fristående hus

C. ÖVRIGA BETECKNINGAR AVSEDDA ATT FASTSTÄLLAS

- | | |
|---|--|
|  | Mark som inte får bebyggas |
|  | Mark för uthus o dyl |
|  | Förbud mot vindsinredning |
|  | Källarlösa hus |
|  | Antal våningar |
|  | Taklutning, maximal vinkel |
|  | Byggnadshöjd |
|  | Gatuhöjd |
|  | Mark tillgänglig för gemensam förbindelseled |

D. ILLUSTRATION

- Illustrationslinje


Tillhör kommunfullmäktiges i Skövde be-
slut den 18/6 1984 s. 134

Tillhör byggnadsnämndens i Skövde
beslut den 24/5 1984 § 293

P3 vāstiens vāgari
be Wanda
Komunāfulmānātes sekretarē

På tjänstens vägnar:
Beate Wikström

SKALA 1:1000

 

Fødselsnr. enligt Konstyrelsens bekräftelse
 Födda resolution den 28/1
 19..88... betyg
 Medicinal den 20. 2. 1988
 Sigmund Hertzen
 Sigmund Hertzen

Fyllnads länsstyrelsen i Skaraborgs län
beslut den 28.1.1985 betygar
På tjänstens räkna
Sigvard Gerfver
Sigvard Gerfver