

Förslag till byggnadsplan berörande del av
fastigheten STENSÅS 2:1
i Nätra socken och kommun,
Västernorrlands län.
Skala 1:2000
Upprättat i sept. 1971 av:

Mats Nordesjö
Mats Nordesjö
lantmätare


Grundkartan upprättad på fotogrammetrisk väg
åren 1966 - 1969 av lantmätare Mats Nordesjö.

Den 27/6 1972 § 833 blev detta förslag
till byggnadsplan antaget av byggnads-
nämnden i Örnsköldsviks kommun, betygas.
I tjänsten:

Birgit Sjögren

Teckenförklaring.

- Linje 3 m. utanför byggnadsplanegränsen
- Kvarters- och annan områdesgräns
- Bestämmelsegräns
- Parkgräns, ej avsedd att fastställas
- Allmän plats, väg
- " " , park, grönområde
- BF Område för fritidsbostadsändamål
- Th " " småbåtshamn
- Vb Vattenområde, som får överbyggas med mindre bryggor
- Mark som icke får bebyggas
- Fastighetsgräns
- 2:2 Fastighetsbeteckning
- ~ Nivåkurva
- Föreslaget läge för byggnad, ej avsett att fastställas
- Illustrationslinje
- Strandskyddsområde efter fastställelse av byggnadsplaneförslag
- u Mark tillgänglig för underjordiska ledningar

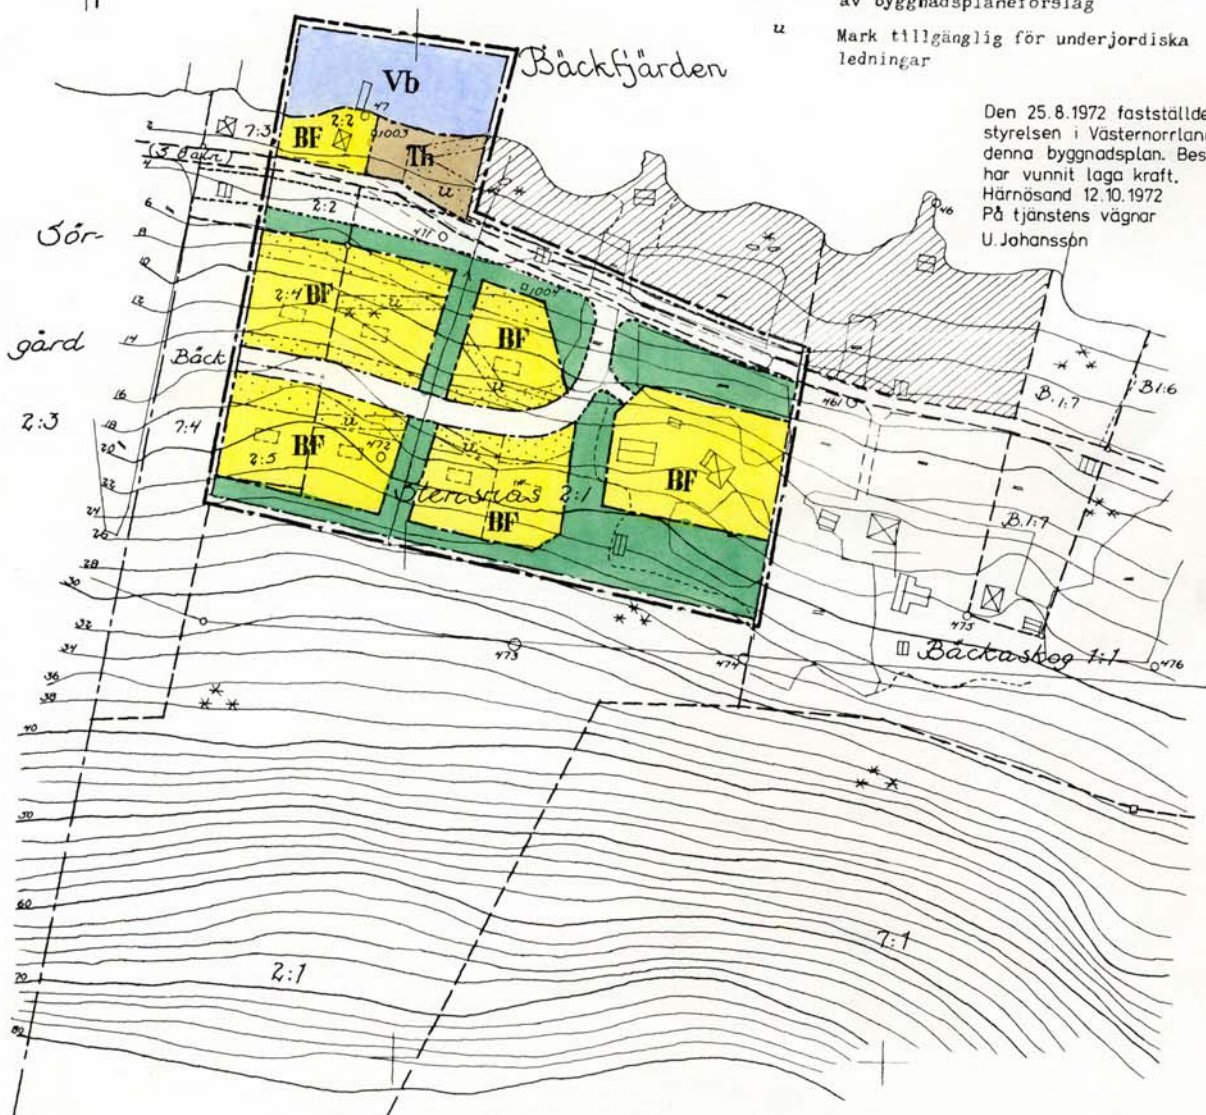

Den 25.8.1972 fastställde läns-
styrelsen i Västernorrlands län
denna byggnadsplan. Beslutet
har vunnit laga kraft.
Härnösand 12.10.1972
På tjänstens vägnar
U. Johansson

Kopians likhet med originalet bestyrkes:

Margareta Westman