

Förslag till ändring av byggnadsplanen
för del av
SKULTORPS SAMHÄLLE (Svärtagården)
i Skultorps kommun, Skaraborgs län
upprättat den 20 augusti 1965

Seth Fridén
Arkitekt SAR

Denna byggnadsplan antagen av
kommunalfullmäktige i Skultorps
kommun den 8 mars 1966 § 8
betygar:
Olof Nilsson
Olof Nilsson
Kommunalfullmäktiges ordförande.

BETECKNINGAR

A. GRÄNSBETECKNINGAR

- — — — linje belägen tre meter utanför det område, som förslaget avser
- gällande byggnadsplanelinje, avsedd att bibehållas
- - - - gällande byggnadsplanelinje, avsedd att utgå
- — — — föreslagen ny gräns för bestämelseområde
- illustrationslinje, ej avsedd att fastställas

B. OMRÅDESBETECKNINGAR

Byggnadsmark

B	område för bostadsändamål
BF	område för bostadsändamål, fristående hus
G	område för garageändamål
mark	mark, som icke får bebyggas
II, III	våningsantal, m = markvåning


BEFINTLIGA FÖRHÅLLANDEN

- gällande byggnadsplanelinje
- - - - fastighetsgräns
- befintlig byggnad
- nivåkurvor
- ögobeteckning
- punkt i rutnätet

Skala 1:2000

M 20 10 0 20 40 60 80 100 120 140 160 180 200 M

Genom laga kraftvunnet beslut den 10 juni 1966 fast-
ställde länsstyrelsen i Skaraborgs län å denna karta
åskådliggjord ändring av byggnadsplan; betygar
På tjänstens vägnar:
Tor Jungkvist

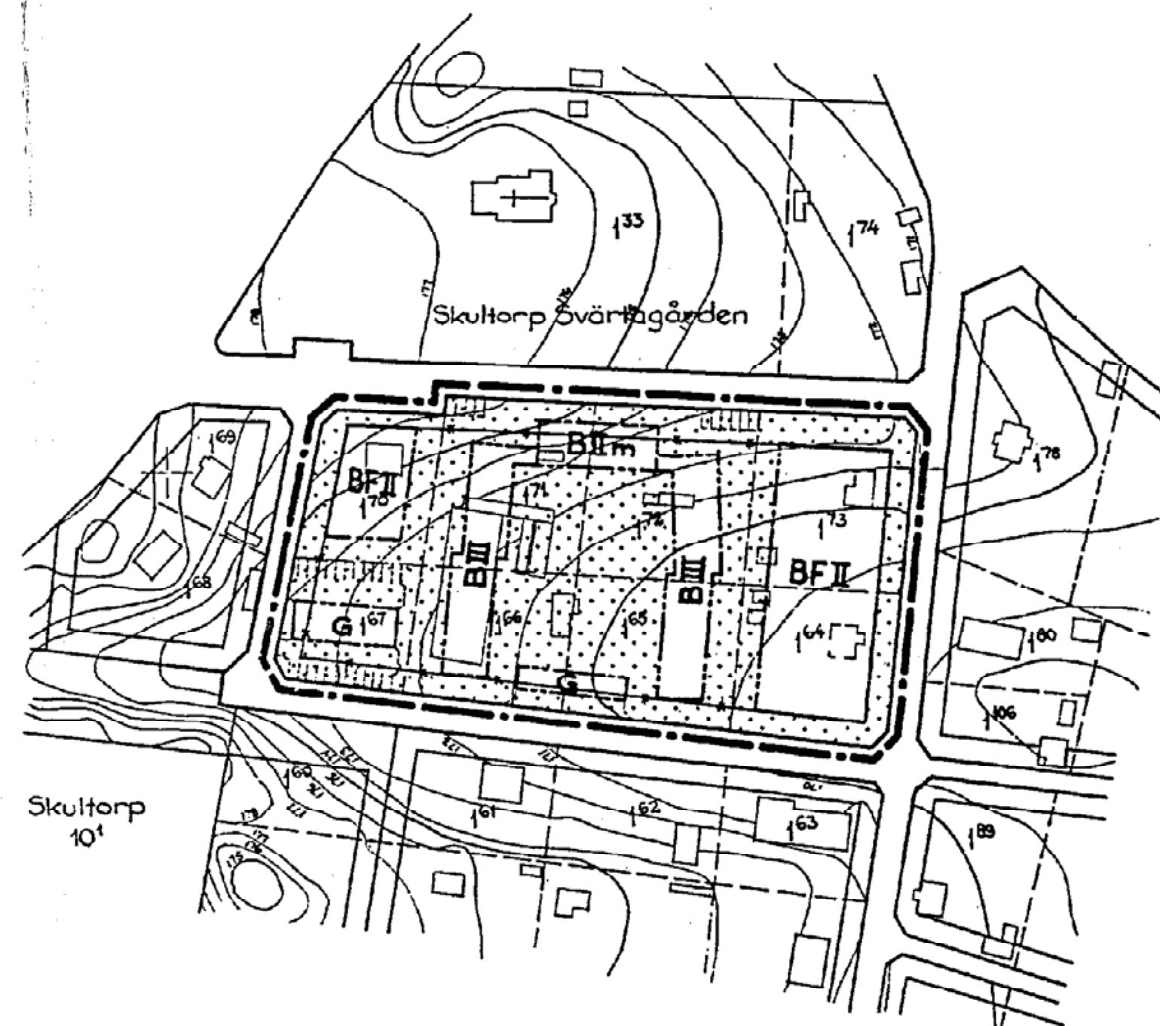

Kopians likhet med original/betygar,
Stockholm den 26.2.1971
SVENSKA REPRODUKTIONS AB
G. Lundberg

16-NOP-750