


Uppgifter om grundkartan

Utdrag ur Örnsköldsviks kommuns primärkarta, kompletterad 2002
Fastighetsredovisningen aktuell 20 augusti 2002
Koordinatsystem: RT 90 Ögon
Höjdsystem: Ö-viks lokala
Måtklass: II
Upprättad 20 augusti 2002 av plan och miljökontoret

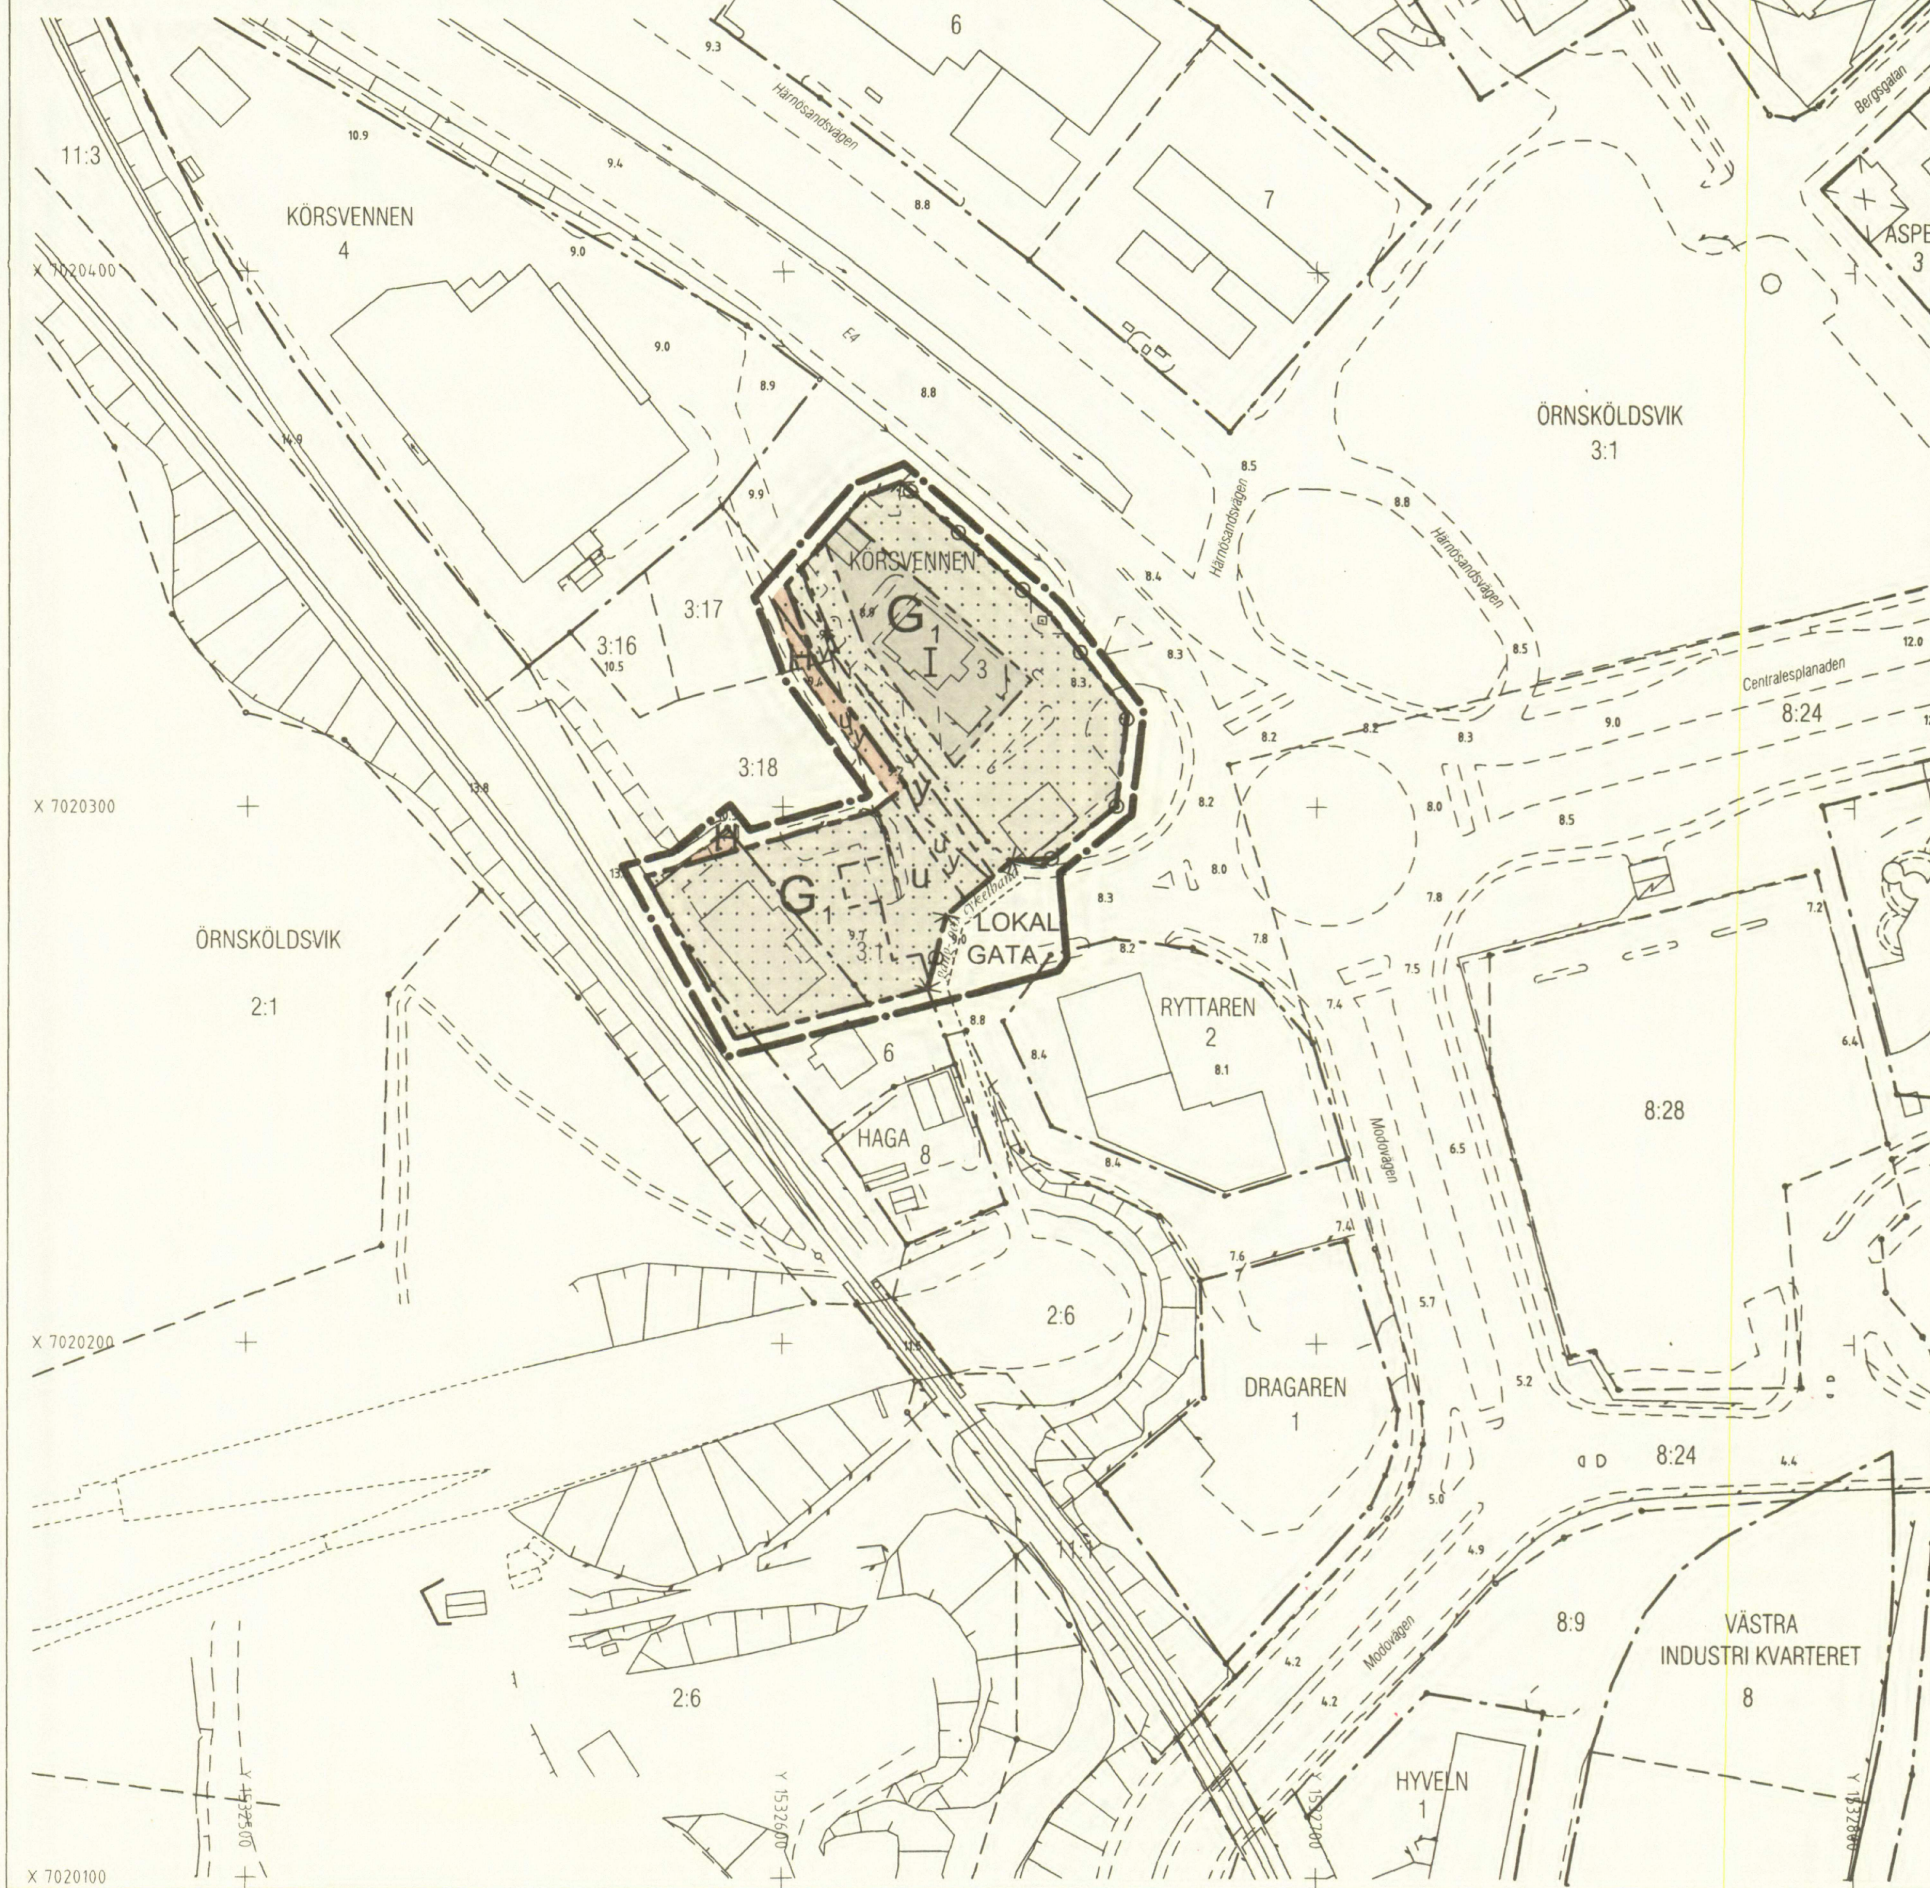

Grundkartans beteckningar

---	Fastighetsgräns
- - -	Traktgräns
---	Traktnamn
6:1	Fastighetsbeteckning
---	Byggnader, fasadlinjer redovisade
---	Byggnader, takens begränsningslinjer redovisade
---	Staket
---	Mur
---	Slänt
---	Väg
0.0	Avvägd höjd
+	Rutnätpunkt

Planbestämmelser

Följande gäller inom områden med nedanstående beteckningar. Endast angiven användning och utformning är tillåten. Bestämmelser utan beteckning gäller inom hela planområdet.

Gränser

---	Gräns för planområdet (tre meter utanför)
---	Användningsgräns
---	Egenskapsgräns

Användning av mark

Allmänna platser

LOKALGATA	Lokaltrafik
-----------	-------------

Kvartersmark

G ₁	Vägrestraurang
H	Handel

Begränsningar av markens bebyggande

---	Marken får inte bebyggas
u	Marken skall vara tillgänglig för allmänna underjordiska ledningar
y	Marken skall vara tillgänglig för utfart från angränsande fastigheter

Markens anordnande

Utfart	Körbar utfart får inte anordnas
--------	---------------------------------

Utformning

I	Högsta antal våningar
---	-----------------------

Administrativa bestämmelser

Genomförandetid	Genomförandetiden är fem år från den dag planen vinner laga kraft
-----------------	---

Illustrationer

---	Illustrationslinje
gång- och cykelbana	Illustrationstext

Antagen: Kerstin Rungstad, 27 februari 2003,
del nr 248
Laga kraft: 20 mars 2003

PLANKARTA DETALJPLAN FÖR KÖRSVENNEN 3 M FL

ÖRNSKÖLDSEVIKS KOMMUN
VÄSTERNORRLANDS LÄN

UPPRÄTTAD 3 FEBRUARI 2003
PLAN- OCH MILJÖKONTORET, ÖRNSKÖLDSEVIK

HÅKAN HELDNER
PLANARKITEKT

SKALA 1:1000

0 10 20 30 40 50 100 150