


ANTAGANDEHANDLING

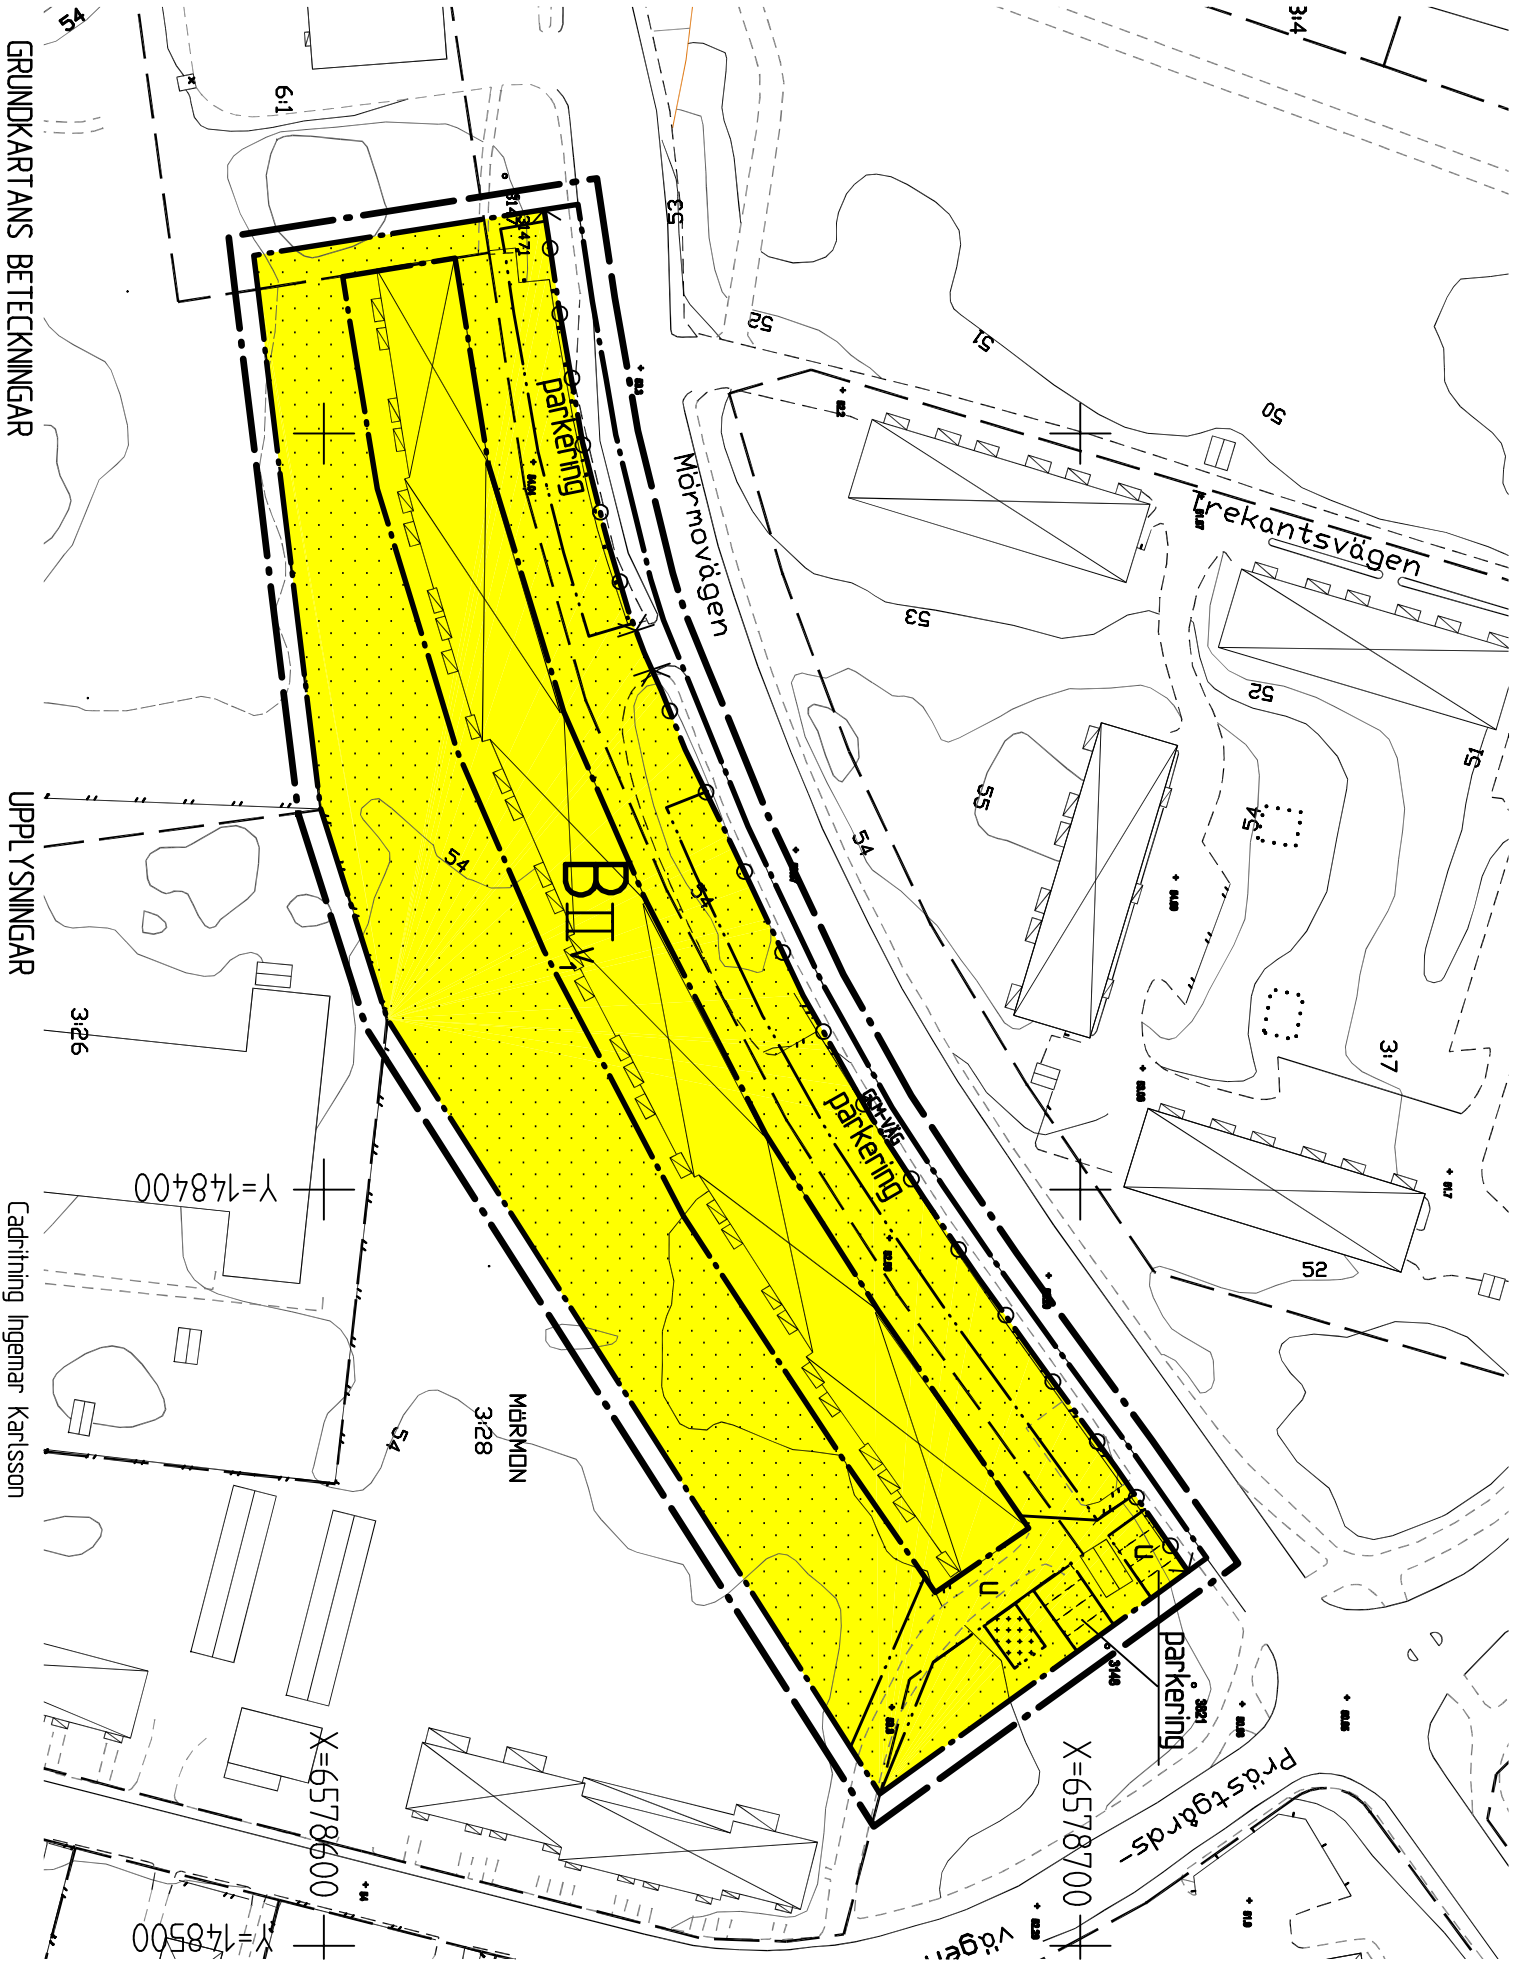

GRUNDKARTANS BETECKNINGAR

- Fastighetsgräns
- Traktgräns
- Fastighetsbeteckning 12
- Väg
- Dike
- Ägostänsgräns
- Lövskog
- Barrskog
- Nivåkurvor
- Lykistolpe
- Avvägd höjd 000.0



UPPLYSNINGAR

- Till planen hör:
- plankarta med bestämmelser
 - planbeskrivning
 - genomförandebeskrivning

Grundkartan framtagen ur Hammarö kommuns primärkartebas 2010-02-25

Koordinatsystem i plan: SWEREF99 1330
Koordinatsystem i höjd: RH 00

Skala 1:1000

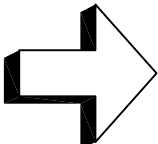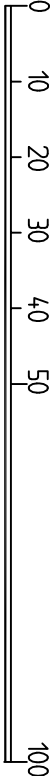

PLANBESTÄMMELSER

Följande gäller inom området med nedanstående beteckningar. Där beteckning saknas gäller bestämmelsen inom hela planområdet. Endast angiven användning och utformning är tillåten.

GRÄNSER

- Linje ritad 3 mm utanför planområdets gräns
- Användningsgräns
- Egenskapsgräns

MARKANVÄNDNING

Allmän plats

GCM-VÄG

Gång-, cykel- och mopedväg

Kvartermark

B Bostäder

BEGRÄNSNING AV MARKENS BEBYGGANDE

- Marken får inte byggas
- Marken får endast byggas med uthus
- Marken skall vara tillgänglig för allmänna underjordiska ledningar

MARKENS ANORDNANDE

- Parkeringsplats får anordnas
- Parkering
- Kurbar utfart får inte anordnas

PLACERING, UTFORMNING, UTFÖRANDE

- Högsta antal våningar II
- Vind får inte inredas V 1
- Komplementbyggnad får inte uppföras till högre höjd än 30 meter

STÖRNINGSSKYDD

Byggnad ska utformas så att ljudnivån inomhus i bostadsrum uppgår till högst 30 dBA ekvivalentnivå och 45 dBA maximalnivå nattetid

ADMINISTRATIVA BESTÄMMELSER

Genomförandetiden är 5 år från den dag planen vunnit laga kraft

ILLUSTRATIONER

Illustrationslinje

DETALJPLAN FÖR DEL AV

MÖRMON 3:28, 5:33 OCH 6:1

HAMMARÖ KOMMUN, VÄRMLANDS LÄN

MARK O PLAN

Hammarö 2010-09-14

Leila Ekman