

Kopia av
Förslag
till byggnadsplan för ett fritidsområde
å del av fastigheten

Håknäs 1²¹

i Dåtö socken av Lyhundra kommun
och Stockholms län.

Upprättad - på grundval av en åren 1959-60
genom ägomätning upprättad karta -

år 1961 av:

Åke Halldin
Åke Halldin
lantmätare

Tillhör Kommunfullmäktiges i Lyhundra beslut

den 20/9 1961 § 25

D. Mattsson
kommunens ordf.

År 1962 den 16 april fastställdes denna
ändring av byggnadsplan på sätt länsstyrelsens beslut samma dag
närmare utvisar; och må enligt 150 § 3 st. byggnadslagen talan icke
fullföljas mot nämnda beslut, varför detsamma omedelbart vunnit
laga kraft, betygar, Stockholm å landskansliet som ovan.

På tjänstens vägnar:

Jan St. Egnell

Vidareutvisar i tjänsten:
Åke Halldin

0 20 40 60 80 100 120 140 160 180 200 m


Skala 1:2000

BESTYRKES PÅ DISTRIKTLANTMÄTARBETETS VAGNAR:

Åke Halldin

Håknäs

231

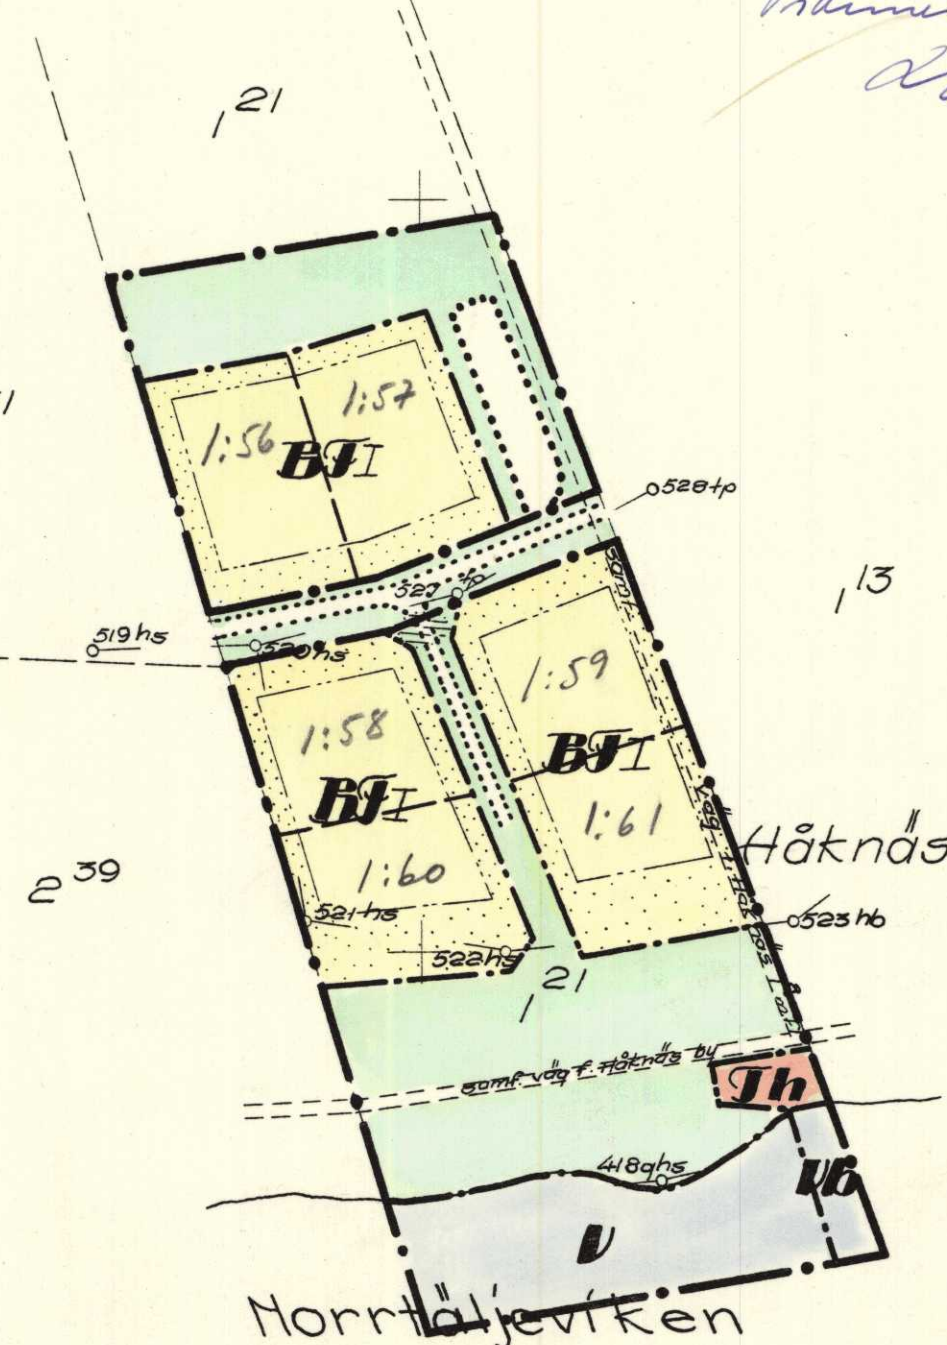

Beteckningar Befintliga förhållanden.

- < polygonpunkt
- gränspunkt
- + rutnätspunkt
- fastighetsgräns
- ==== väg
- stångsel
- ☼ källr
- ~ strandlinje

Byggnadsplane-förslaget.

- byggnadsplane-gräns
- områdesgräns
- bestämmelsegräns
- gräns mellan väg och allmän plats
avsedd att ej fastställas
- tomtplatsgräns, avsedd att ej fastställas
- gräns mellan parkeringsplats och
allmän plats, avsedd att ej fastställas
- allmän plats, park eller väg
- BT område för bostadsändamål
fristående bebyggelse
- Th område som ej får bebyggas
- Th område för hamnändamål
- V vattenområde
- Vb vattenområde som får överbyggas
- I våningsantal