

FÖRSLAG TILL ÄNDRING AV STADSPLAN FÖR
26:e KV SKJUTSKARLEN
Å ÖSTER I NYKÖPING, NYKÖPINGS KOMMUN.

UPPRÄTTAT PÅ STADSPLANEKONTORET 1979-06-27

CARL-OTTO HELLMAN	PETER RYDELL
CARL-OTTO HELLMAN	PETER RYDELL
STADSPLANEARKITEKT	STADSPLANEINGENJÖR

SKALA 1:1000



REVIDERAD ENL. BYGGNADSNÄMNDENS BESLUT 1979-11-01 § 491	ANTAGEN AV KOMMUNFULLMÄKTIGE 1981-05-12 § 115	FASTSTÄLLD AV LÄNSSTYRELSEN 1983-06-30	BESTYRKES I TJÄNSTEN
CARL-OTTO HELLMAN CARL-OTTO HELLMAN STADSPLANEARKITEKT	HOLGER BERGMAN HOLGER BERGMAN KF:s ORDFÖRANDE		<i>Carl Otto Hellman</i> CARL-OTTO HELLMAN STADSPLANEARKITEKT

Länsstyrelsen i Östergötlands län
fastställde 30.6.1983 den
stadplan denna karta
avser; bestyr Nyköping som ovan.
Enligt uppdrag:
V Andersson

BETECKNINGSBESKRIVNING ENL. TFA

GRUNDKARTAN UPPRÄTTAD I JULI 1979 GENOM SAMMANSTÄLLNING OCH FÖR-
MINSKNING AV 1966 ÅRS PRIMÄRKARTA I SKALA 1:400. FLYGHÖJD 900M. MÄTKLASS II
KOORDINAT OCH PROJEKTIONSSYSTEM 2.5GON V.1938. HÖJDSYSTEM "NYKÖPINGS STADS"
FASTIGHETSREDOVISNINGEN HÄNFÖR SIG TILL 1979-08-29 L.NR 266/79 RIT G.G./Gya.
BYGGNADERNAS BEGRÄNSNINGSLINJER UTGÖRES AV FASADERNA.


<i>Lars Nettelbladt</i> LARS NETTELBLADT STADSENGJÖR	<i>Benny Claesson</i> BENNY CLAESSON KARTTEKNIKER
--	---

STADSPLANEKARTA

- A. GRÄNSBETECKNINGAR
- STADSPLANEGRÄNS BELÄGEN 3 M UTANFÖR FASTSTÄLLELSEOMRÅDET
 - GÄLLANDE OMRÅDES- RESP. BESTÄMMELSEGRÄNS AVSEDD ATT BEHÅLLAS
 - GÄLLANDE OMRÅDES- RESP. BESTÄMMELSEGRÄNS AVSEDD ATT UTGÅ
 - OMRÅDESGRÄNS
 - BESTÄMMELSEGRÄNS

- B. OMRÅDESBETECKNINGAR
- BOSTÄDER
 - BOSTÄDER SAMT I VISSA FALL HANDEL M M
 - SÄRSKILD MILJÖHÄNSYN

- C. ÖVRIGA BETECKNINGAR AVSEDDA ATT FASTSTÄLLAS
- MARK SOM INTE FÅR BEBYGGAS
 - MARK FÖR UTHUS O DYL
 - MARK TILLGÄNGLIG FÖR ALLMÄN GÅNGTRAFIK
 - MARK TILLGÄNGLIG FÖR GEMENSAM FÖRBINDELSELED
 - GÄLLANDE GATUHÖJD
 - SAMMANBYGGDA HUS
 - ANTAL VÅNINGAR
 - BYGGNADSHÖJD
 - UTFARTSFÖRBUD. TVÄRSTRECK BETECKNAR FÖRBUDETS SLUT
 - FÖNSTERRÄTT

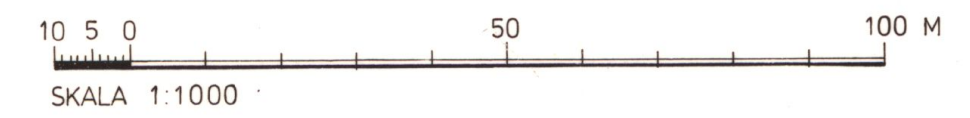

X=15600

X=15500

X=15400



00669=A

00669=A

00669=A

00669=A