


FÖRSLAG TILL ÄNDRING AV
STADSPLANEN FÖR DEL AV
KARLSTORP (KV. KURATORN OCH LABORATORN M M)
I TROLLHÄTTAN

UPPGJORT AV STADSARKITEKTKONTORET I NOVEMBER 1982

LEIF AHLBOM LARS KARLSSON
LEIF AHLBOM LARS KARLSSON
STADSARKITEKT STADSPLANINGENJÖR

REVIDERAT DEN 27 APRIL 1983

LEIF AHLBOM LARS KARLSSON
LEIF AHLBOM LARS KARLSSON
STADSARKITEKT STADSPLANINGENJÖR

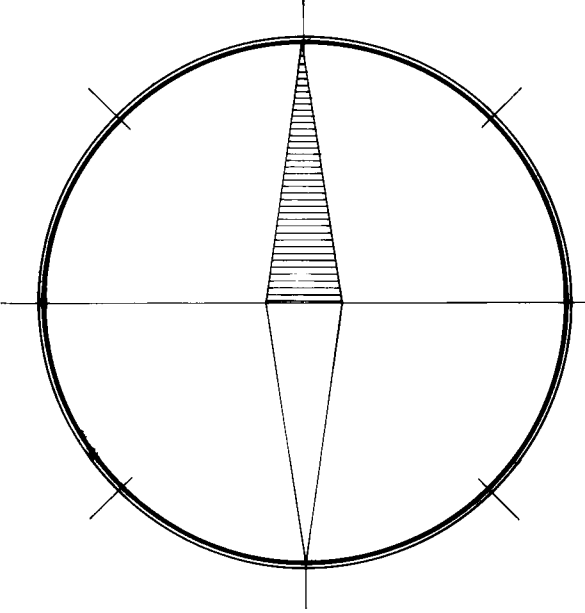

GRUNDKARTAN, UTGÖR AJOURFÖRT UTDRAG UR
STADSIINGENJÖRSKONTORETS PRIMÄRKARTVERK.
FASTIGHETS REDOVISNING 1983-02-11

LENNART JOHANSSON
LENNART JOHANSSON
STADSIINGENJÖR

- BETECKNINGAR:
GRUNDKARTAN
- FASTIGHETSGRÄNS
 - GÄLLANDE KVARTERS- ELLER ANNAN OMRÅDESGRÄNS ENLIGT DETALJPLAN
 - GÄLLANDE BESTÄMMELSEGRÄNS ENLIGT DETALJPLAN
 - BYGGNADER
 - HÖGSPÄNNINGSLEDNING, ELKABEL UNDER MARKYTAN
 - JÄRNVAGSSPÅR
 - VATTENLEDNING UNDER MARKYTAN
 - FASTSTÄLLD HÖJD PÅ GATA
 - HÖJDKURVOR

- STADSPLANEKARTA
A. GRÄNSBETECKNINGAR
- GRÄNS BELÄGEN TRE (3) METER UTANFÖR DET OMRÅDE SOM BERÖRES AV FÖRSLAGET
 - GÄLLANDE OMRÅDESGRÄNS AVSEDD ATT BIBEHÅLLAS
 - GÄLLANDE BESTÄMMELSEGRÄNS AVSEDD ATT BIBEHÅLLAS
 - GÄLLANDE OMRÅDESGRÄNS AVSEDD ATT UTGÅ
 - GÄLLANDE BESTÄMMELSEGRÄNS AVSEDD ATT UTGÅ
 - KVARTERS- ELLER ANNAN OMRÅDESGRÄNS
 - BESTÄMMELSEGRÄNS
 - GRÄNSLINJER EJ AVSEDDA ATT FASTSTÄLLAS
 - FÖRBUD MOT UTFART
 - TVÄRSTRECK MED PIL MARKERAR FÖRBUDETS SLUT
 - FÖRBUD MOT UTFART MED STÄNGSELSKYLDIGHET
 - TVÄRSTRECK MED PIL MARKERAR FÖRBUDETS SLUT

- B. OMRÅDESBETECKNINGAR
ALLMÄN PLATS
- GATA ELLER TORG
 - PARK ELLER PLANTERING
 - BYGGNADSKVARTER
 - OMRÅDE FÖR ALLMÄNT ANDAMÅL
 - OMRÅDE FÖR BENSINFÖRSÄLNING

- SPECIALOMRÅDEN
- OMRÅDE FÖR JÄRNVAGSANDAMÅL

- C. ÖVRIGA BETECKNINGAR
- MARK SOM INTE FÅR BEBYGGAS
 - MARK TILLGÄNGLIG FÖR ALLMÄN GÅNG- OCH CYKELTRAFIK
 - MARK TILLGÄNGLIG FÖR ALLMÄN GATUTRAFIK
 - GÄLLANDE GATHÖJD
 - BYGGNADSHÖJD

TILLHÖR KOMMUNFULLMÄKTIGES BESLUT
§ 155 AV DEN 20 JUNI 1983 BETYGAR:

HILDING JOHANSSON
HILDING JOHANSSON
KOMMUNFULLM. ORDF.

GENOM LAGAKRAFTVUNNET BESLUT DEN 13 OKTOBER 1983
HAR LÄNSSTYRELSEN FASTSTÄLLT DETTA FÖRSLAG

CHRISTER ZETTERBERG
CHRISTER ZETTERBERG

SKALA 1:1000

0 10 20 30 40 50 60 70 80 90 100 M

