

Litt. E2. N:o 6.

FÖRSLAG TILL ÄNDRING
AV STADSPLANEN FÖR
OMRÅDE VID KLACKERUPSGATAN
I HALMSTAD

UPPGJORT 1 JANUARI 1951

STADSPLANEKARTA

Halmstad den 16 januari 1951

Oliver Ransom

Staatsplanearkitekt

Revidérat

Halmstad den 15 februari 1951.

Haery Rambon

Beteckningar.

A. Gränsbeteckningar:

- Linje belägen 3 meter utanför det område, som förslaget avser.
 Bällande områdesgräns.
 Bällande områdesgräns, avsedd att utgå.
 Områdesgräns
 Bestämmeelsegräns

B. Områdesbeteckningar:

Allmän plats.

-  Gata eller torg.
 Park eller plantering.

Byggnadskvarter:

-  B
 DG
 H
 N
- Område för bostadsändamål. Kv. Garvaren
 Område för panncentral, garage m.m.
 Område för handels- och hantverks-
 ändamål.
 Område för lekstuga

C. Övriga beteckningar:

- Mark, som icke får bebyggas.
Gällande gatuhöjd.
Gällande gatuhöjd, avsedd att utgå.
Gatuhöjd.
Antal våningar.
Byggnadshöjd.


 Befintlig fastighetsgräns.
 Befintlig byggnad.

I Kungl. Maj:ts beslut an-
given linje:


Tillhör Kungl. Maj:ts beslut
den 21 *mars* 1952.
(undantag se Kungl. Maj:ts beslut)
Stockholm i Kommunikationsdepartementet
Ex officio:

Ex officio:

Grundkartan uppgjord i januari 1951.

Ragnar dytters
Mättningsman

Mättningsman

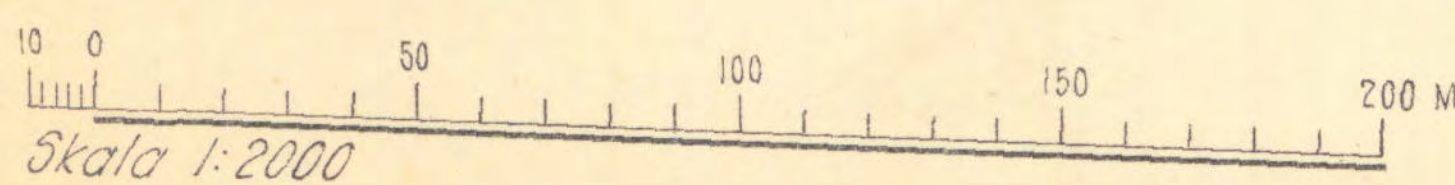

Skala 1:2000

