


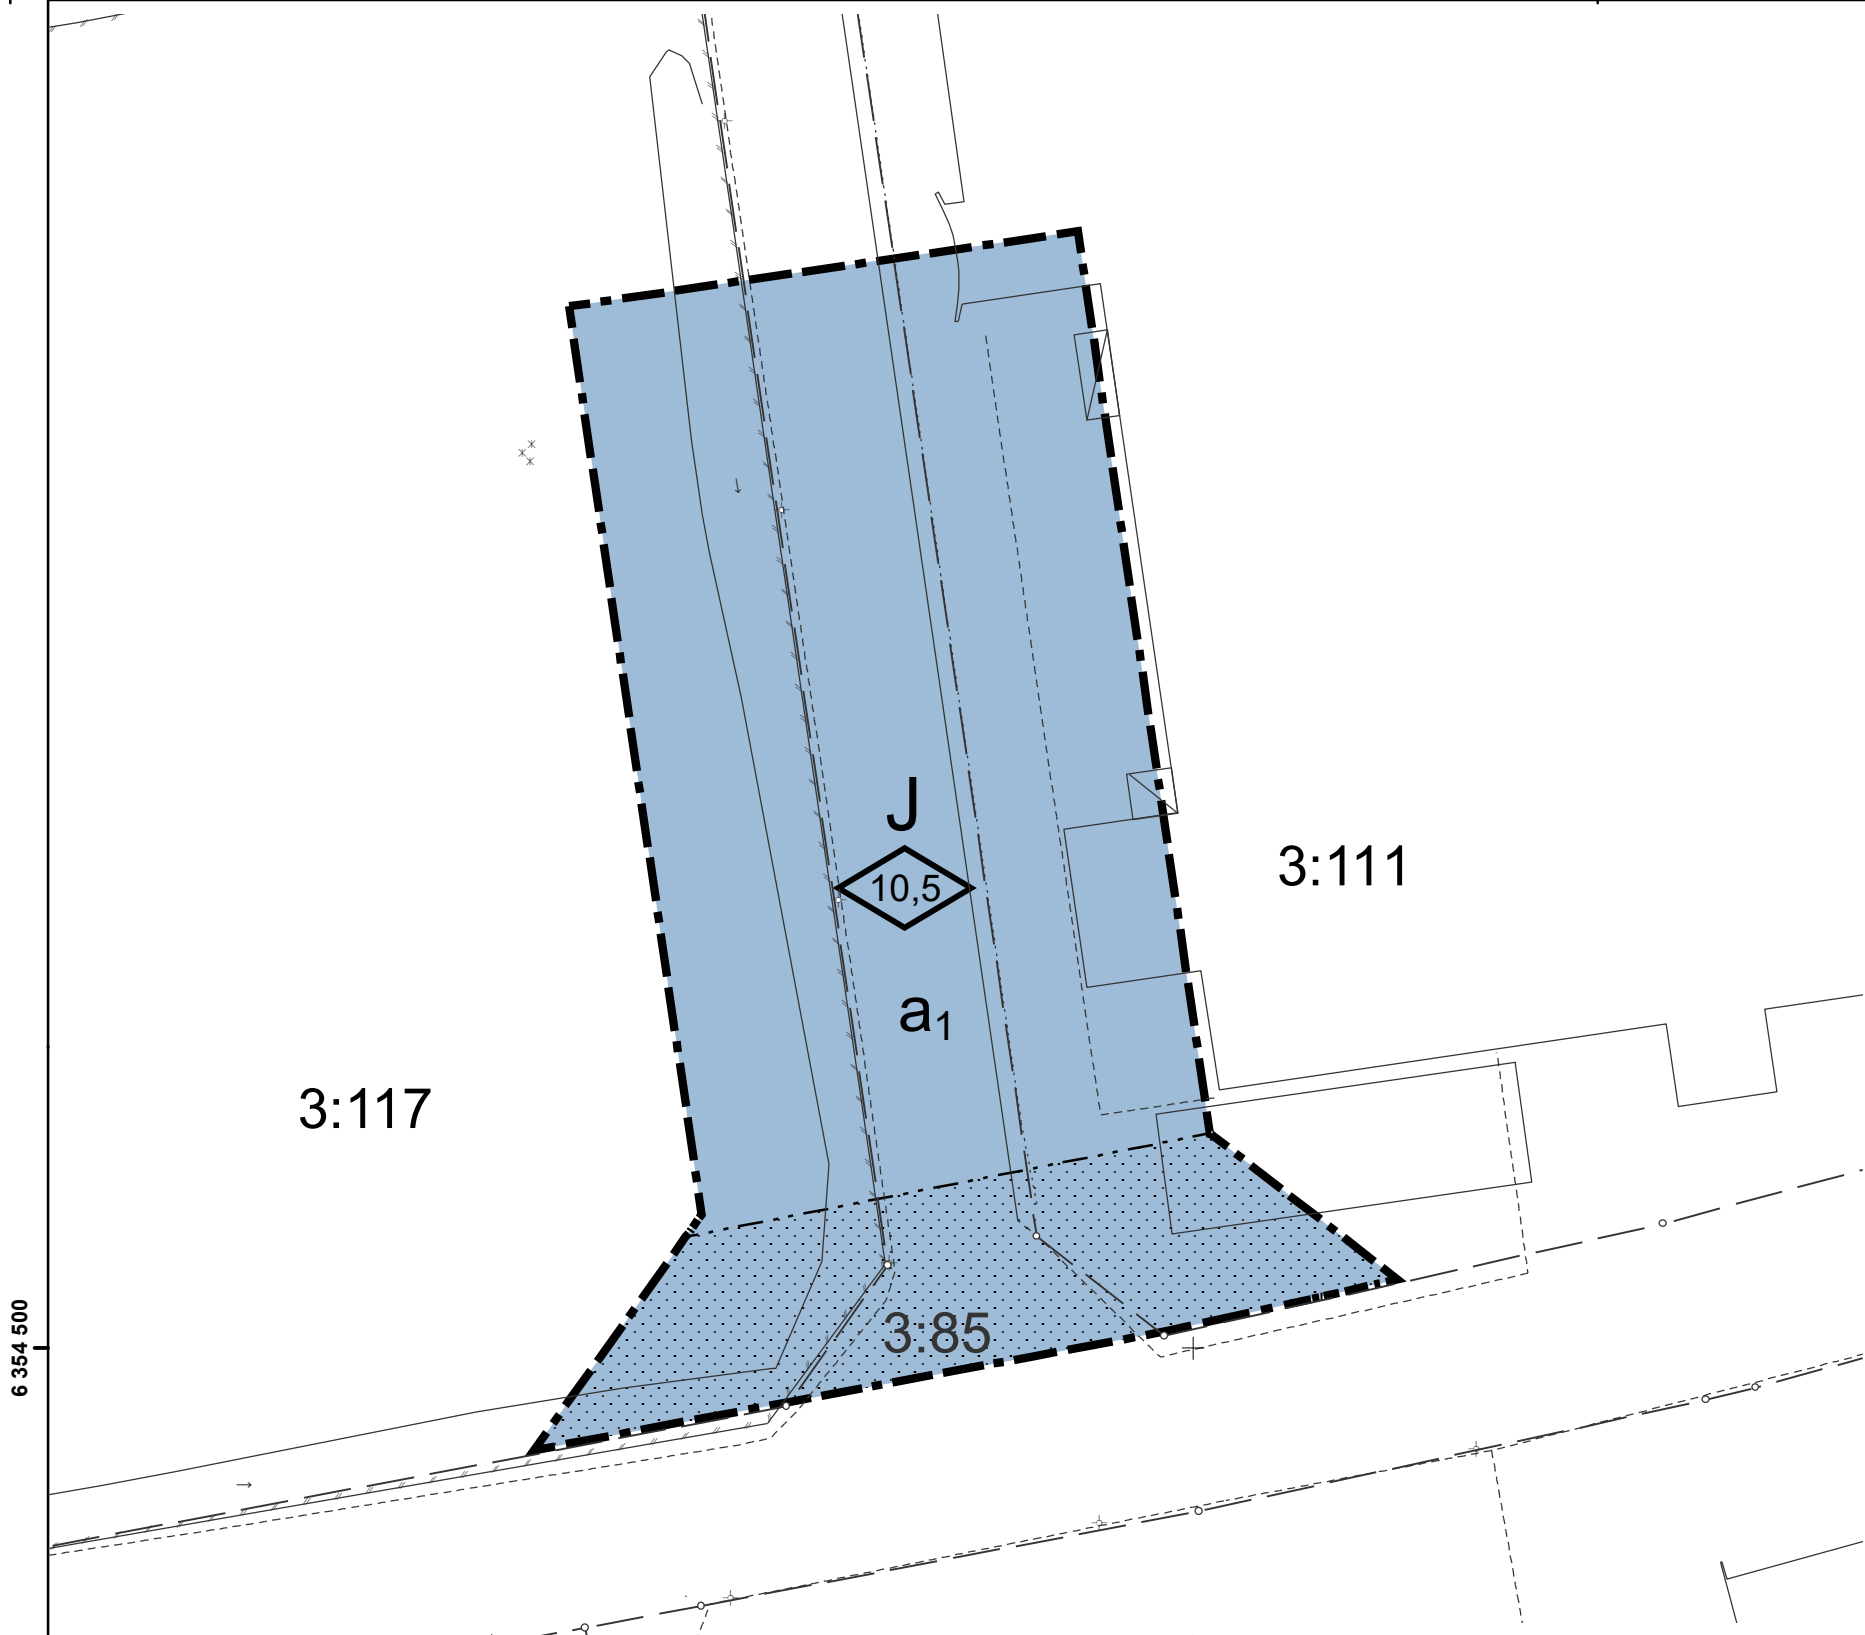

6 354 500

GRUNDKARTANS BETECKNINGAR

- | | | | | | |
|-----------|---------------------|--|---------------|-----------|-----------------|
| — — — — — | Fastighetsgräns | | Industri | | Staket |
| - - - - - | Körbana | | Uthus/Garage | | Barrskog |
| — — — — — | Körbana, kantsten | | Skärmtak | — — — — — | Dike |
| | Gång- och cykelbana | | Transformator | | Belysningspunkt |

Grundkartan är upprättad på grundval av digital primärkarta.
Mätklass: 3
Koordinatsystem
I plan: SWEREF 99 13 30
I höjd: RH 2000

UPPRÄTTAD 2018 11 09

TEKNISKA AVDELNINGEN
GNOSJÖ KOMMUN



PLANBESTÄMMELSER

Följande gäller inom områden med nedanstående beteckningar.
Endast angiven användning och utformning är tillåten.
Där beteckning saknas gäller bestämmelsen inom hela planområdet.

GRÄNSBETECKNINGAR

- Planområdesgräns
- Egenskapsgräns

ANVÄNDNING AV MARK OCH VATTEN

Kvartersmark

- | | |
|--|------------------------------------|
| | Industri, PBL 4 kap. 5 § 1 st 3 p. |
|--|------------------------------------|

EGENSKAPSBESTÄMMELSER FÖR KVARTERSMARK

Omfattning

- | | |
|--|---|
| | Högsta byggnadshöjd är angivet värde i meter, PBL 4 kap. 11 § 1 st 1 p. |
|--|---|

Placering

- | | |
|--|---|
| | Marken får inte förses med byggnad, PBL 4 kap. 16 § 1 st 1 p. |
|--|---|

ADMINISTRATIVA BESTÄMMELSER

Genomförandetid

Genomförandetiden är 10 år., PBL 4 kap. 21 §

Villkor för startbesked

- | | |
|--|---|
| | Startbesked får inte ges för byggnation förrän markföreningar har avhjulpts eller att skydds- eller säkerhetsåtgärder har kommit till stånd., PBL 4 kap. 14 § 1 st 4 p. |
|--|---|

Skala 1:500 (A3)



Antagandehandling

Detaljplan för del av fastigheten
Hillerstorp 3:85 med flera

Upprättad
2019-02-12

Reviderad

Antagen
2019-03-28

Laga kraft
2019-04-27

Planförfattare

Emelie Alsén