

Ek bl. 238:0

Förslag till
ändring och utvidgning av byggnadsplanen för
IGELSTORPS stationssamhälle
i SVENTORPS socken, VÄRSÅS kommun och SKARABORGS län
Upprättat i april 1966 av

MORUDS ARKITEKTKONTOR

Stig Morud Kurt Karlsson
ARKITEKT INGENJÖR

Reviderat den 2 nov. 1966

BETECKNINGAR TILL BYGGNADSPANEN

BYGGNADSMARK

 Område för allmänt ändamål

För övrigt skola samma beteckningar gälla, som
gälla för byggnadsplanen fastställd den 24 juli 1963.

Att denna byggnadsplan är antagen av kommunalfullmäktige
i Vårsås kommun den 16 december 1966, § 51, intygas av

Tillhör länsstyrelsens i Skaraborgs län
beslut den 30 aug. 1967; betygar

På tjänstens vägnar:

Tor Jungkvist

Rätt avskrivet betygar

Enligt uppdrag
Annika Gustafsson

Lennart Svartvik
(Lennart Svartvik)
Komm.kamrer
Kom.f.m. sekr.

Fastställd enligt länsstyrelsens lagkraft-
vunna resolution den 30 augusti
1967; betygar Mariestad i landskans-
liet den 27 september 1967.

På tjänstens vägnar:

Tor Jungkvist

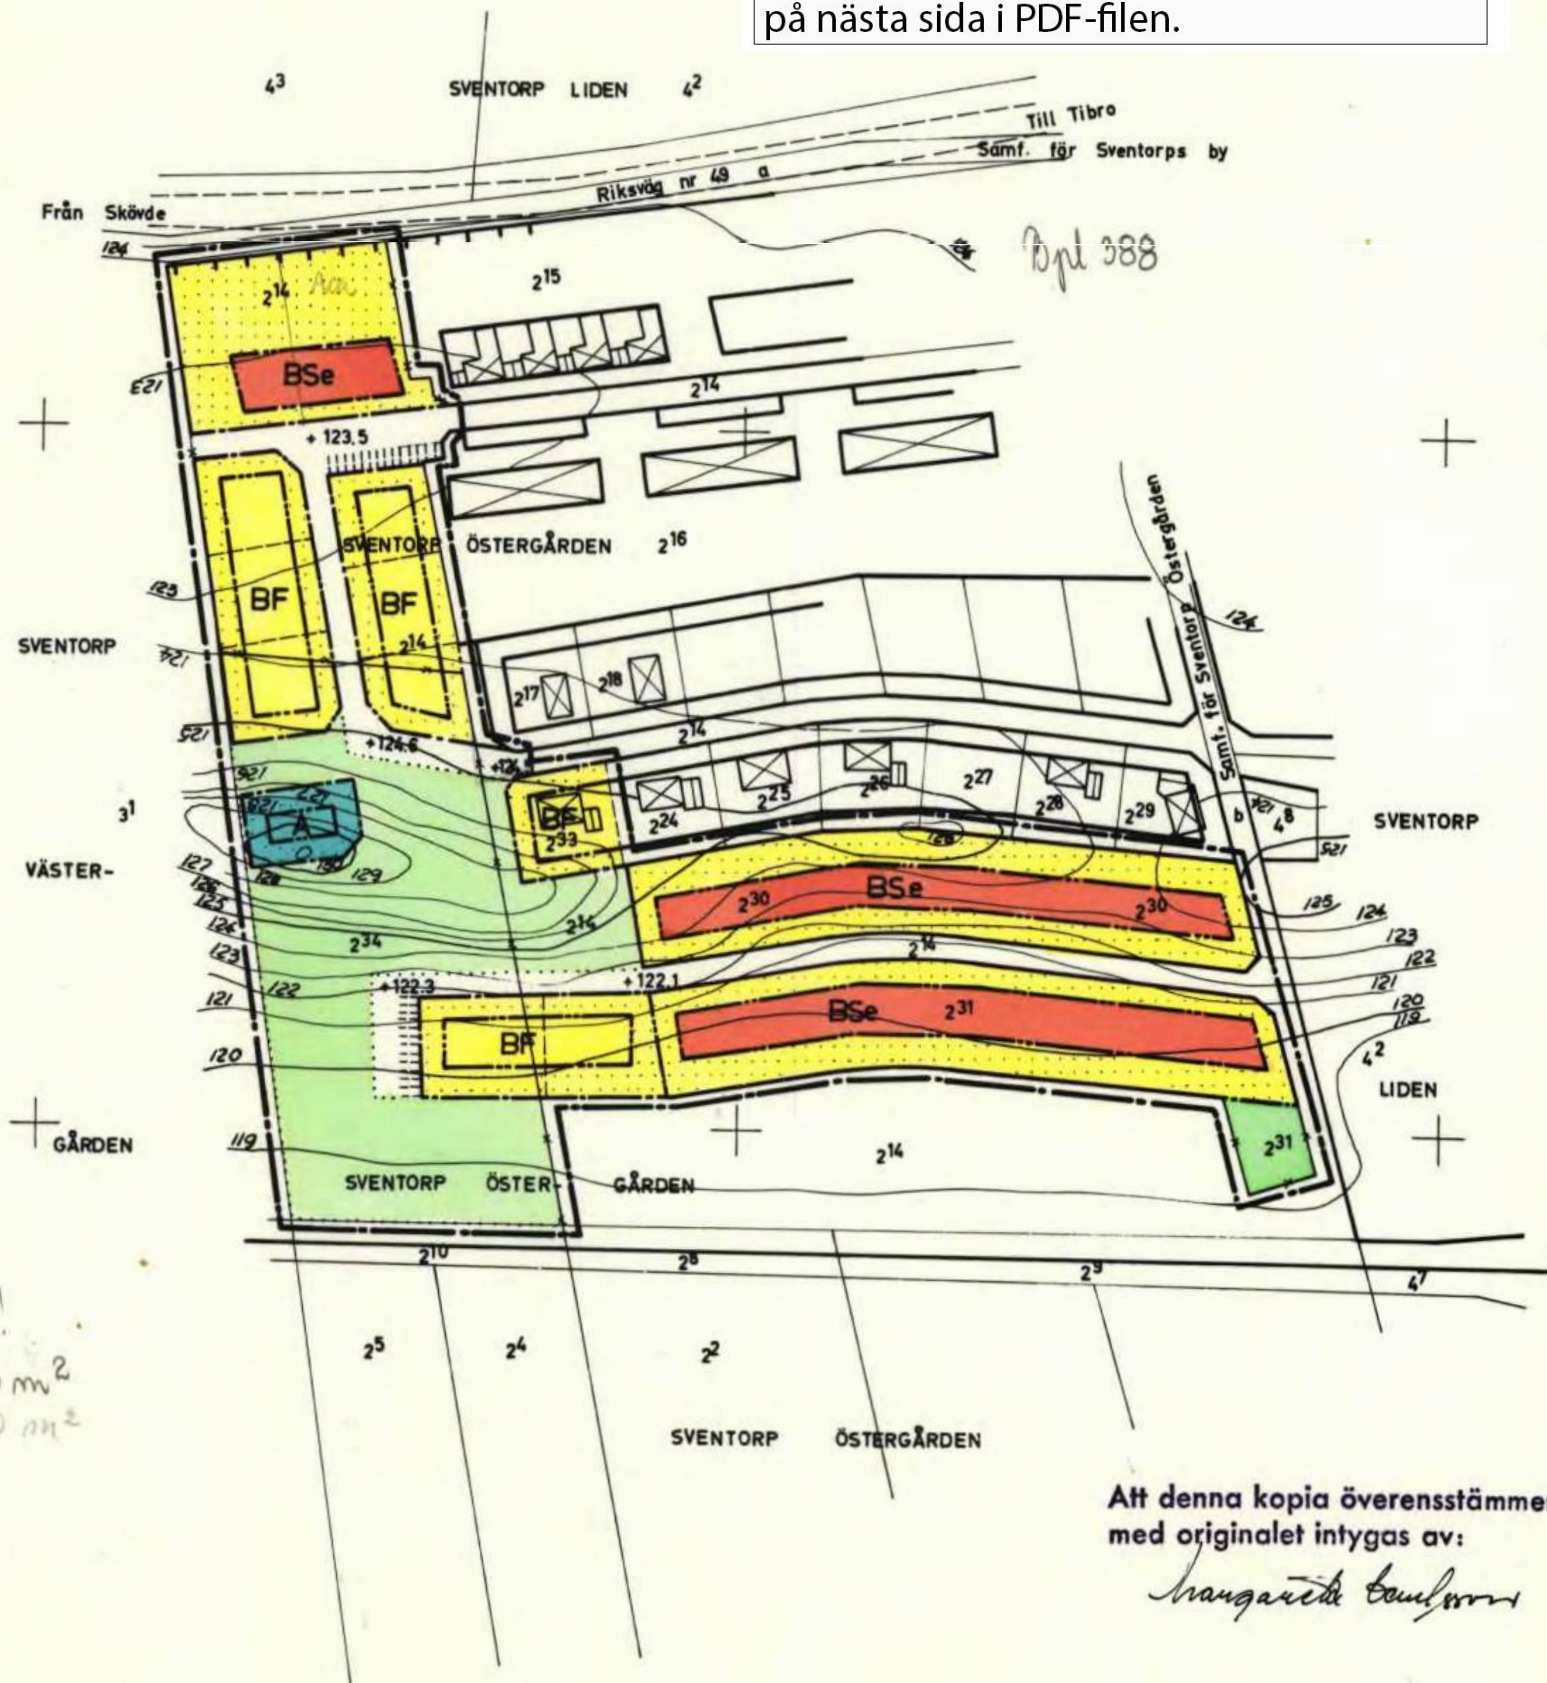
Rätt avskrivet betygar

Enligt uppdrag
Annika Gustafsson

100 0
Skala 1:2000

100 200 meter

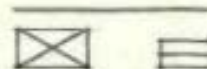
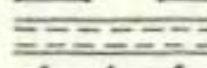
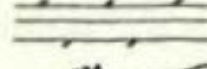
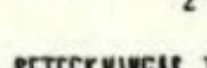
Beteckningar för detaljplan Sventorp 388
gäller för detaljplan Sventorp 422.
Se urklipp på beteckningar från 388
på nästa sida i PDF-filen.



Att denna kopia överensstämmer
med originalet intygas av:

Margareta Carlsson

Urklipp från beteckningar detaljplan Sventorp 388

BETECKNINGAR TILL GRUNDKARTAN	
	Punkt i rutnät
	Gräns för fastighet
	Boningshus resp. uthus
	Väg
	Järnväg
	Nivåkurvor
2 ²	Fastighetsbeteckning
BETECKNINGAR TILL BYGGNADSPLANEN	
Gränsbeteckningar	
	Byggnadsplangräns, dragen 3 m utanför verklig plangräns
	Gällande områdes- och bestämmelsegräns
	Gällande områdes- och bestämmelsegräns avsedd att stänga
	Väg-, byggnadsmark- och annan områdesgräns
	Områdesgräns med förbud mot utfart
	Bestämmelsegräns
	Gränslinjer ej avsedda att fastställas
Områdesbeteckningar	
	Väg
	Park eller plantering
Byggnadsmark	
	Område för bostadsändamål, sammanbyggda hus
	Område för bostadsändamål, fristående hus
Övriga beteckningar	
	Mark som icke får bebyggas
	Mark för uthus o.d.
+0.0	Gällande väghöjd
+0.0	Väghöjd
Grundkartan uppr. av distriktslantmätare Gösta Bonde.	
	Gräns för område som undantages från fastställelse.